




# PIANTA PIANO PRIMO

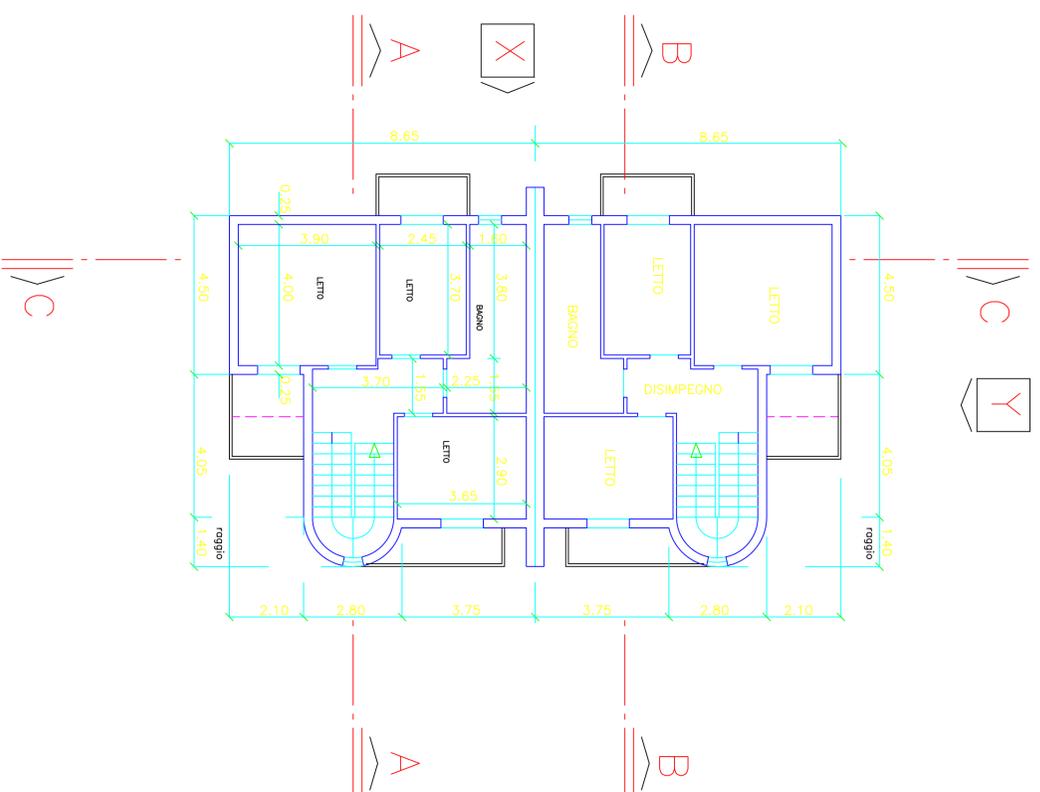

# PIANTA PIANO SOTTOTETTO

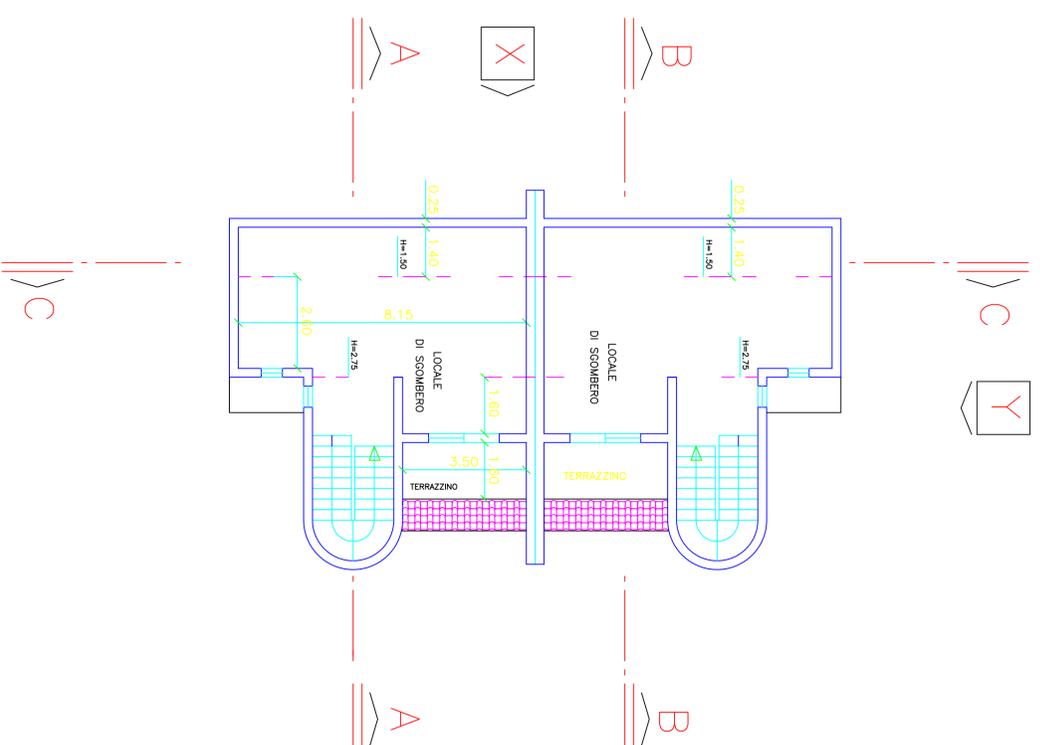

# PIANTA COPERTURA

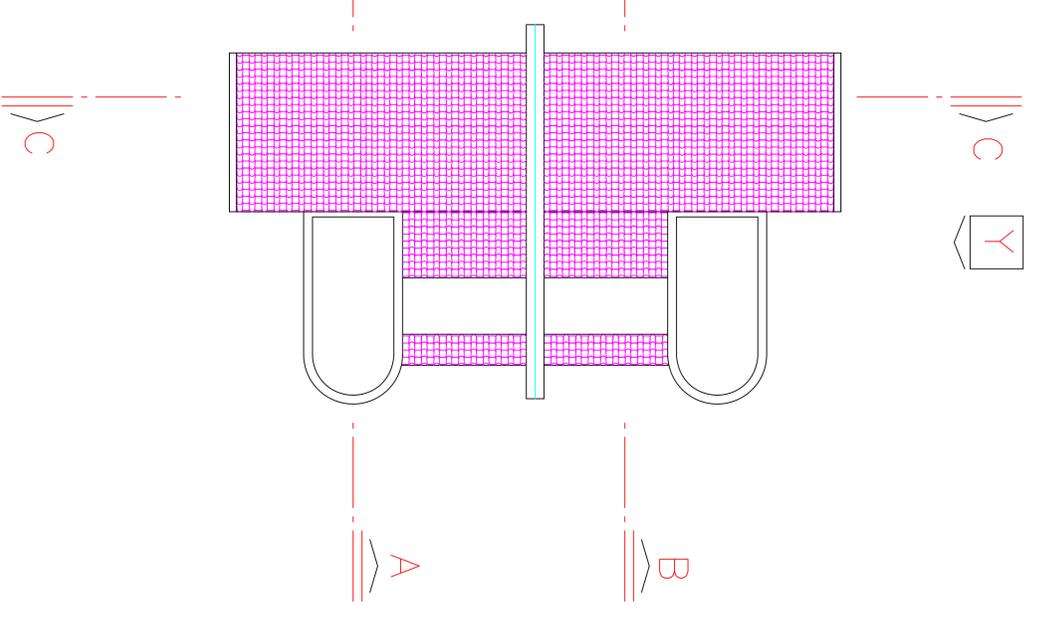

**Fg**

STUDIO TECNICO Geom.Francesco Campo

c.f. CNF FNC 57E1B H163M - (Tel. 389 6351741)  
97100 RAGUSA - Via Vincenzo Lofarese, 2  
COMUNE DI RAGUSA

IL PROGETTISTA  
(Geom.Francesco Campo)

PROGETTO PER LA COSTRUZIONE DI DUE VILLETTE PER CIVILE ABITAZIONE DA REALIZZARSI NEI LOTTI DI TERRENO POSTI ALL'INTERNO DEL PIANO DI RECUPERO DENOMINATO "MONACHELLA" VIA GENTILESCHI E STRADA DI PRG

TAV. 3

COMMENTI :  
SCHININA' CARLO  
SCHININA' STEFANO

SCALA 1:100  
DATA LUGLIO 2018

ELABORATO : PIANTA PIANO PRIMO  
PIANTA PIANO SOTTOTETTO E COPERTURA