

# COMUNE DI RAGUSA

## PROVINCIA DI RAGUSA

PERMESSO DI COSTRUIRE CONVENZIONATO PER LA COSTRUZIONE  
DI N°8 ALLOGGI SOCIALI DA REALIZZARSI IN VIA ASIA SNC

ELABORATI - Corpo "1" - Tipologia "1" - Alloggio "1"  
PIANTA PIANO TERRA  
PIANTA PIANO PRIMO  
PIANTA COPERTURA  
PROSPETTI  
SEZIONI  
VERIFICA PARAMETRI L.79/75

Tipi di intervento: NUOVA COSTRUZIONE

DITTA: COOP. PETRA  
SITO: Via Asia SNC - RAGUSA

TAV. N.

IL PROGETTISTA: ING. GIOVANNI CASCONI  
Via IV Novembre n.26, Ragusa  
Tel. 333-598070

6.1Tris

LA DITTA: COOP. PETRA  
Via A. De Gasperi n°20  
P. IVA: 01689090988


OGGETTO: ELABORATO TECNICO  
EMISSIONE:  
TITOLO:  
ARCHITETTONICO

SCALA: 1:100


FRMA:

REV.	ELABORATO	VERIFICATO	AUTORIZZATO	1° EMISSIONE	DESCRIZIONE REVISIONE	DATA
00						


scopo convenzionato a edilizia abitativa

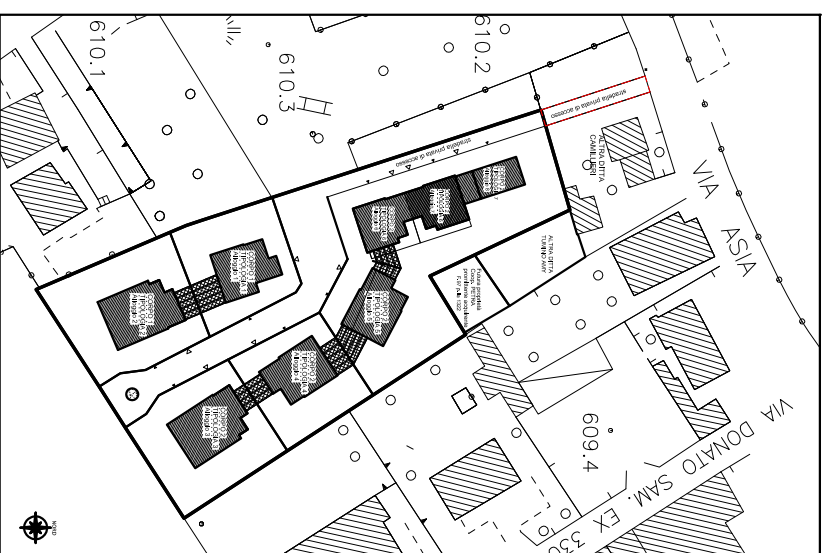


ELABORATO - Corpo "1" - Tipologia "1" - Alloggio "1"

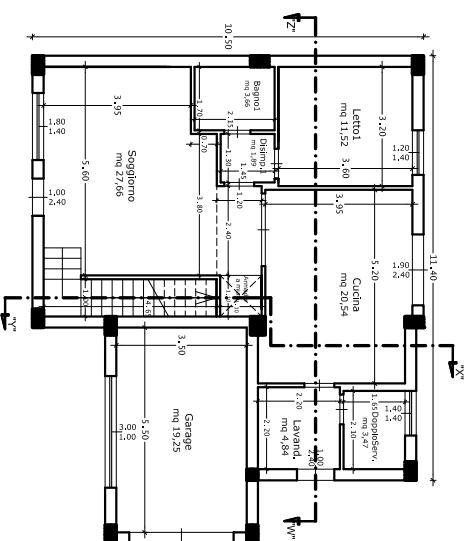


Pianta piano terra  
scala 1:100

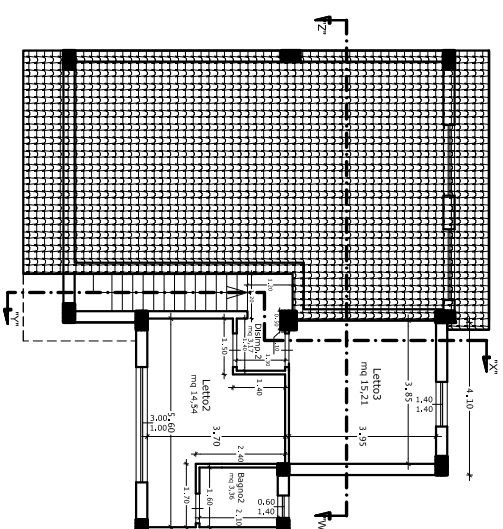


Pianta piano primo  
scala 1:100

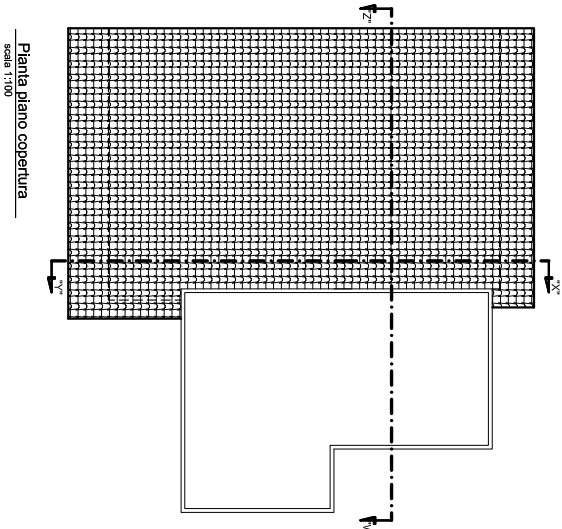


Pianta piano copertura  
scala 1:100

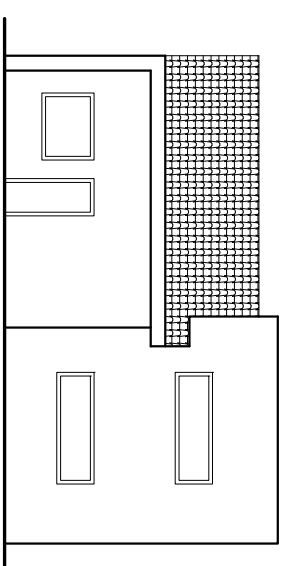


Prospetto Frontale  
scala 1:100

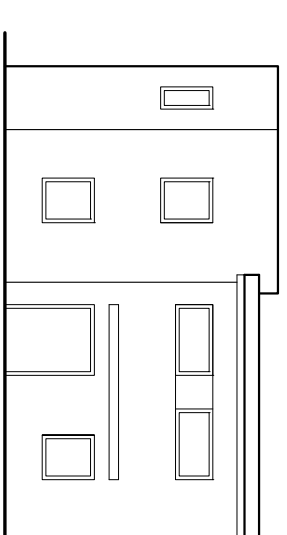


Prospetto Retro  
scala 1:100

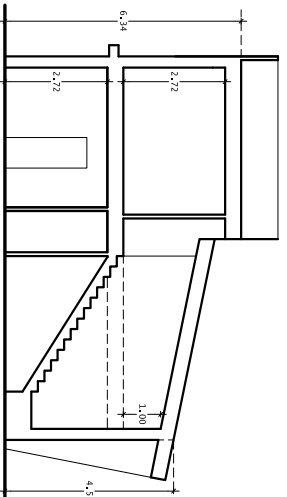


Sezione "Z-Z"  
scala 1:100

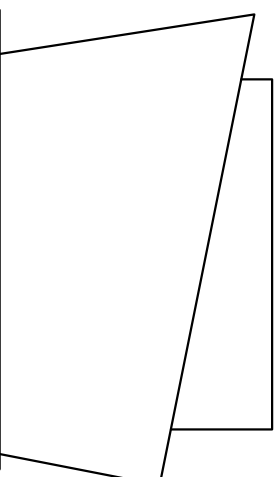


Prospetto laterale "Z"  
scala 1:100

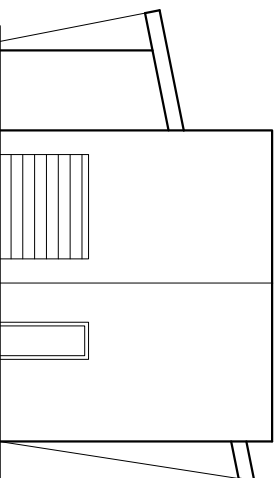

Prospetto laterale "V"  
scala 1:100

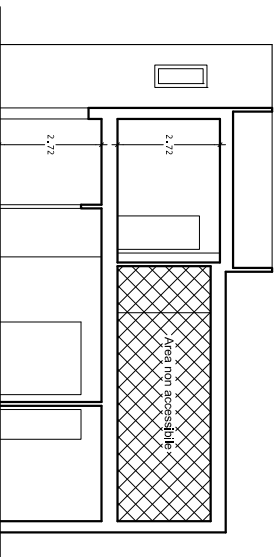

Sezione "V-V"  
scala 1:100

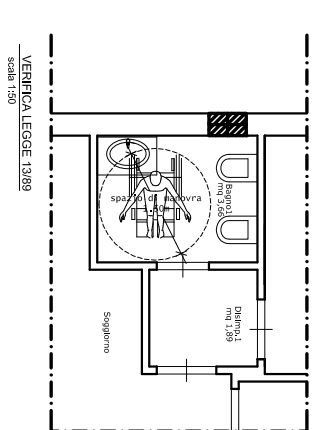

VERIFICA LEGGE 13/89  
scala 1:50

### Verifica parametri Legge 79/75

TIPOLOGIA "1" - ALLOGGIO n.1		Superficie residenziale (max 110 mq)	
Piano Terra	5,60x3,95x3,90x0,70x2,40x1,20x	Sup. (mq)	20,54
Cucina	2,20x2,20x	4,84	
Lavanderia	2,10x1,80x	3,78	
Doppio servizio	1,70x2,10x	3,57	
Bagno	1,20x1,45x	1,74	
Dampogni1	1,20x1,20x0,30x1,40x1,30x0,30x0,10x	3,17	
Dampogni2	5,60x3,70x1,70x2,40x1,50x1,40x	14,54	
Letto2	3,60x3,95x	15,21	
Bipozz	1,60x2,10x	3,36	
<b>Totale</b>		<b>109,84</b>	< 110,00 verifica OK

### Calcolo del Volume Urbanistico TIPOLOGIA 1, Alloggio n. 1

Calcolo volume residenziale		Calcolo volume Garage	
Piano Terra	Sup. (mq)	20,54	2,72
Cucina	4,84	2,72	0,25
Lavanderia	3,78	2,72	0,25
Doppio servizio	3,57	2,72	0,25
Bagno	3,56	2,72	0,25
Dampogni1	1,89	2,72	0,25
Dampogni2	3,17	2,72	0,25
Letto2	14,54	2,72	0,25
Letto3	15,21	2,72	0,25
Bipozz	3,36	2,72	0,25
<b>Totale</b>		<b>38,23</b>	me

TIPOLOGIA "1"		Calcolo superficie aeroluminante	
Piano Terra	Sup. (mq)	27,66	3,46
Cucina	20,54	2,57	1,20x2,40x
Lavanderia	4,84	1,44	1,20x1,40x
Doppio servizio	3,47	1,88	1,88
Bagno	3,66	1,82	3,20x1,00x
Dampogni1	1,89	1,90	1,40x1,40x
Dampogni2	14,54	1,96	verifica OK
Letto2	15,21	verifica OK	
Letto3	15,21	verifica OK	
Bipozz	3,36	verifica OK	
<b>Totale</b>	<b>109,84</b>		