




SCHEMA TIPOLOGICO D

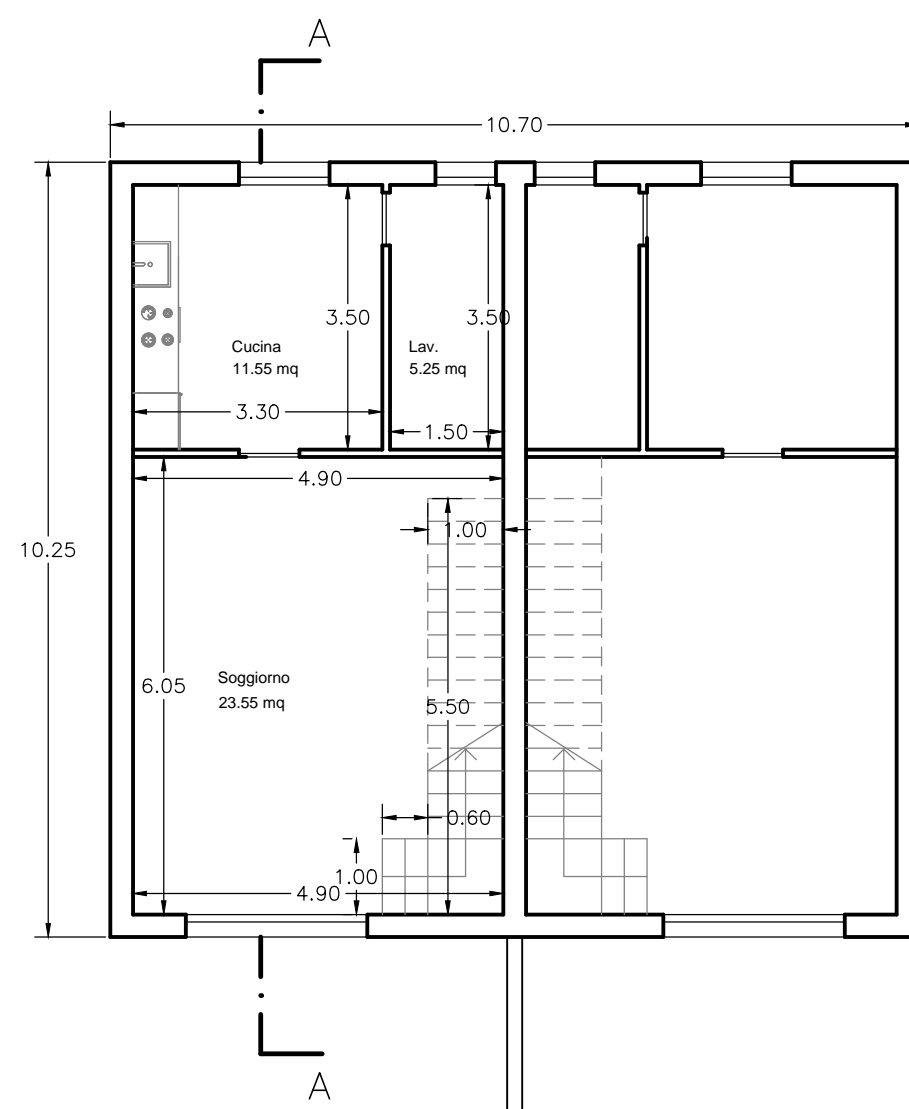

PIANTA PIANO TERRA

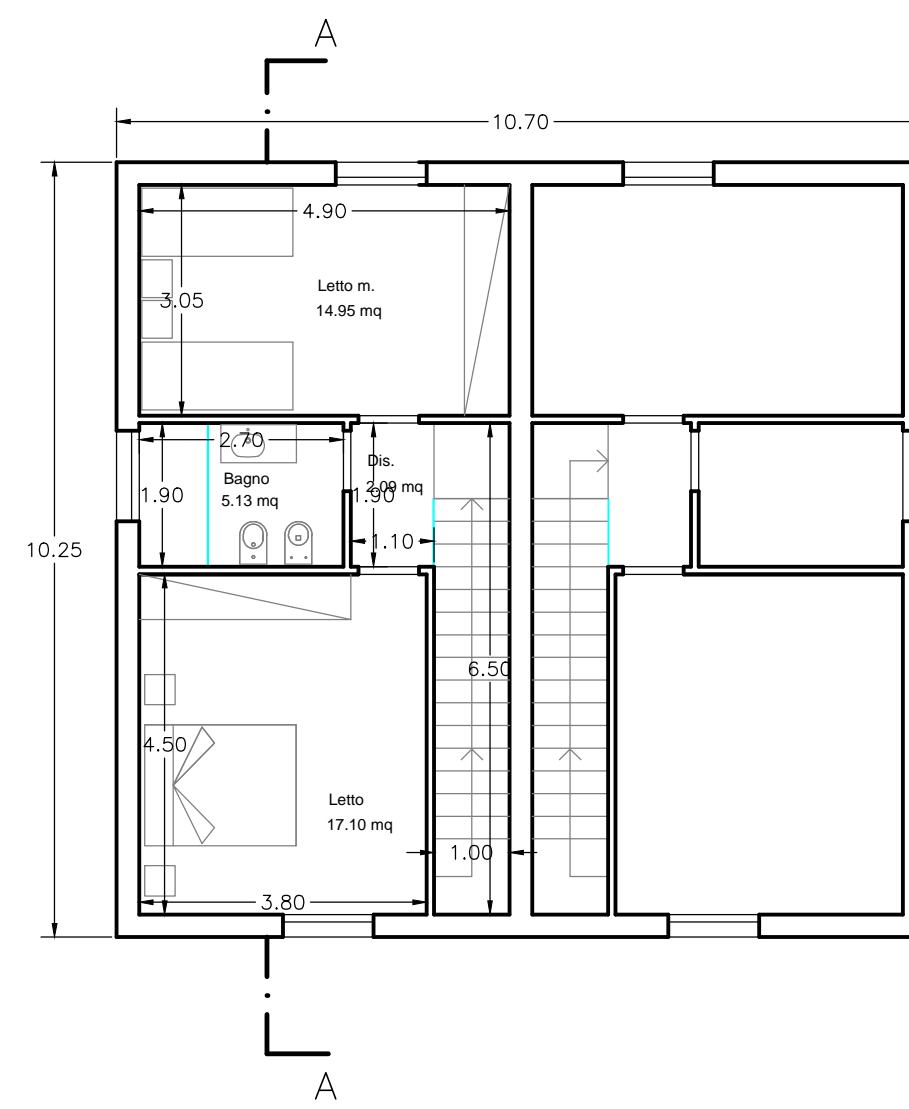

PIANTA PIANO PRIMO

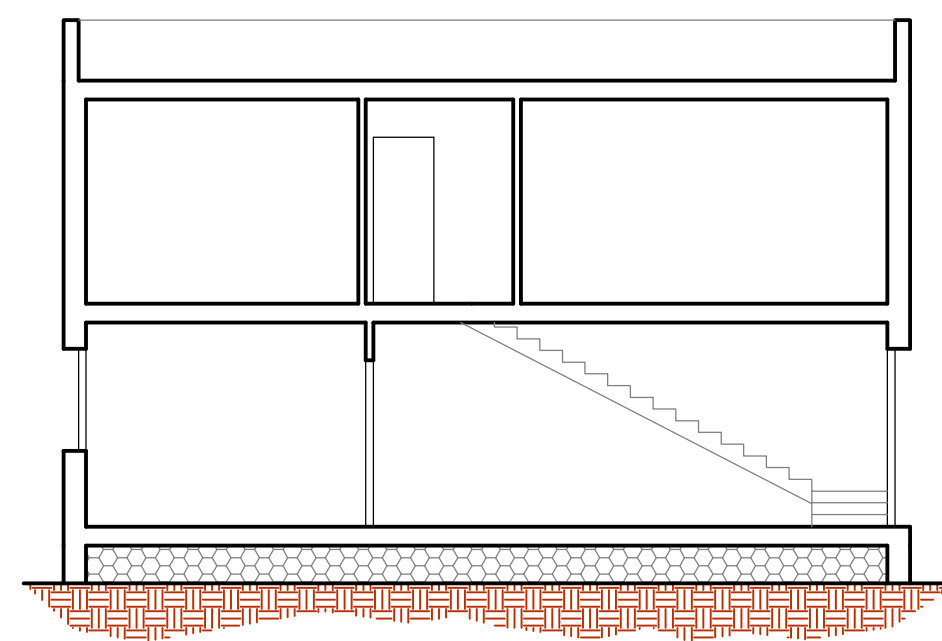

SEZIONE A - A'


ALLOGGIO TIPO:

Superficie Residenziale		
- Soggiorno	(6,05 x 4,90)-(5,50 x 1,00)-(0,60 x 1,00)	mq 23,55
- Cucina	(3,50 x 3,30)	mq 11,55
- Lavanderia	(1,50 x 3,50)	mq 5,25
- Letto m	(4,85 x 3,80)	mq 14,95
- Letto	(4,90 x 3,60)	mq 17,10
- Disimpegno	(1,10 x 1,95)+(1,10 x 1,00)	mq 2,09
- Bagno	(2,70 x 1,95)	mq 5,13
		mq 79,62

Superficie Coperta alloggio tipo (10,25 x 5,35)	mq 54,84
	mq 54,84

Volume	
Alloggio: (mq 79,62 x 2,95)	mc 234,88
	mc 234,88

Sagoma per calcolo superficie coperta

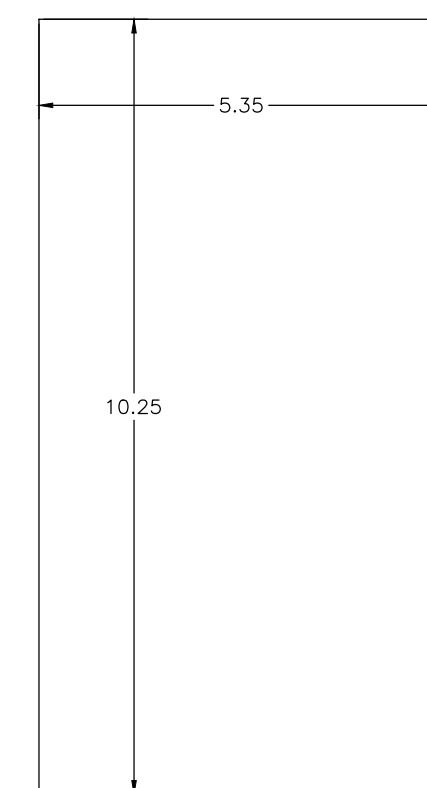

COMUNE DI RAGUSA

OGGETTO

VARIANTE AL PIANO ATTUATIVO DEL PRG PER LA COSTRUZIONE DI ALLOGGI NELLE AREE INDIVIDUATE PER GLI INTERVENTI DI E.R.P. C.DA NAVE - MARINA DI RAGUSA

SOGGETTI ATTUATORI:
COOPERATIVE EDILIZIE

PROGETTISTA

Ing. Annalisa Spadola

"ALBA 2000" n° 16 alloggi
"ALBATROS" n° 20 alloggi
"ALDO MORO" n° 20 alloggi
"LE PALME ANTICHE" n° 18 alloggi
"MARIA AURORA" n° 9 alloggi
"ORSA MINORE" n° 22 alloggi
"SAN GIORGIO" n° 21 alloggi

TAVOLA

ELABORATO

7

- SCHEMA TIPOLOGICO "D"
- PIANTE, SEZIONE E CONTEGGI
Scala 1: 100

OTTOBRE 2019

RESP. PROCEDIMENTO

LA C.E.C.

IL DIRIGENTE