




Palazzina tipo 1 - Pianta piano terra
scala 1:200



Palazzina tipo 1 - Pianta piano primo e secondo
scala 1:200

Superficie coperta m² (23,80x3,00) = m² 71,40

Calcolo volume:
m² (75,15+75,15) x 2,95 = m³ 443,38
m² (64,05+64,05) x (2,95+2,95) = m³ 755,79
Sommano m³ 1.199,17

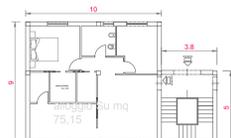


Palazzina tipo 2 - Pianta piano terra
scala 1:200



Palazzina tipo 2 - Pianta piano primo e secondo
scala 1:200

Superficie coperta m² (10,00x3,00) = m² 30,00

Calcolo volume:
m² 75,15 x 2,95 = m³ 221,69
m² (64,05) x (2,95+2,95) = m³ 377,89
Sommano m³ 599,58

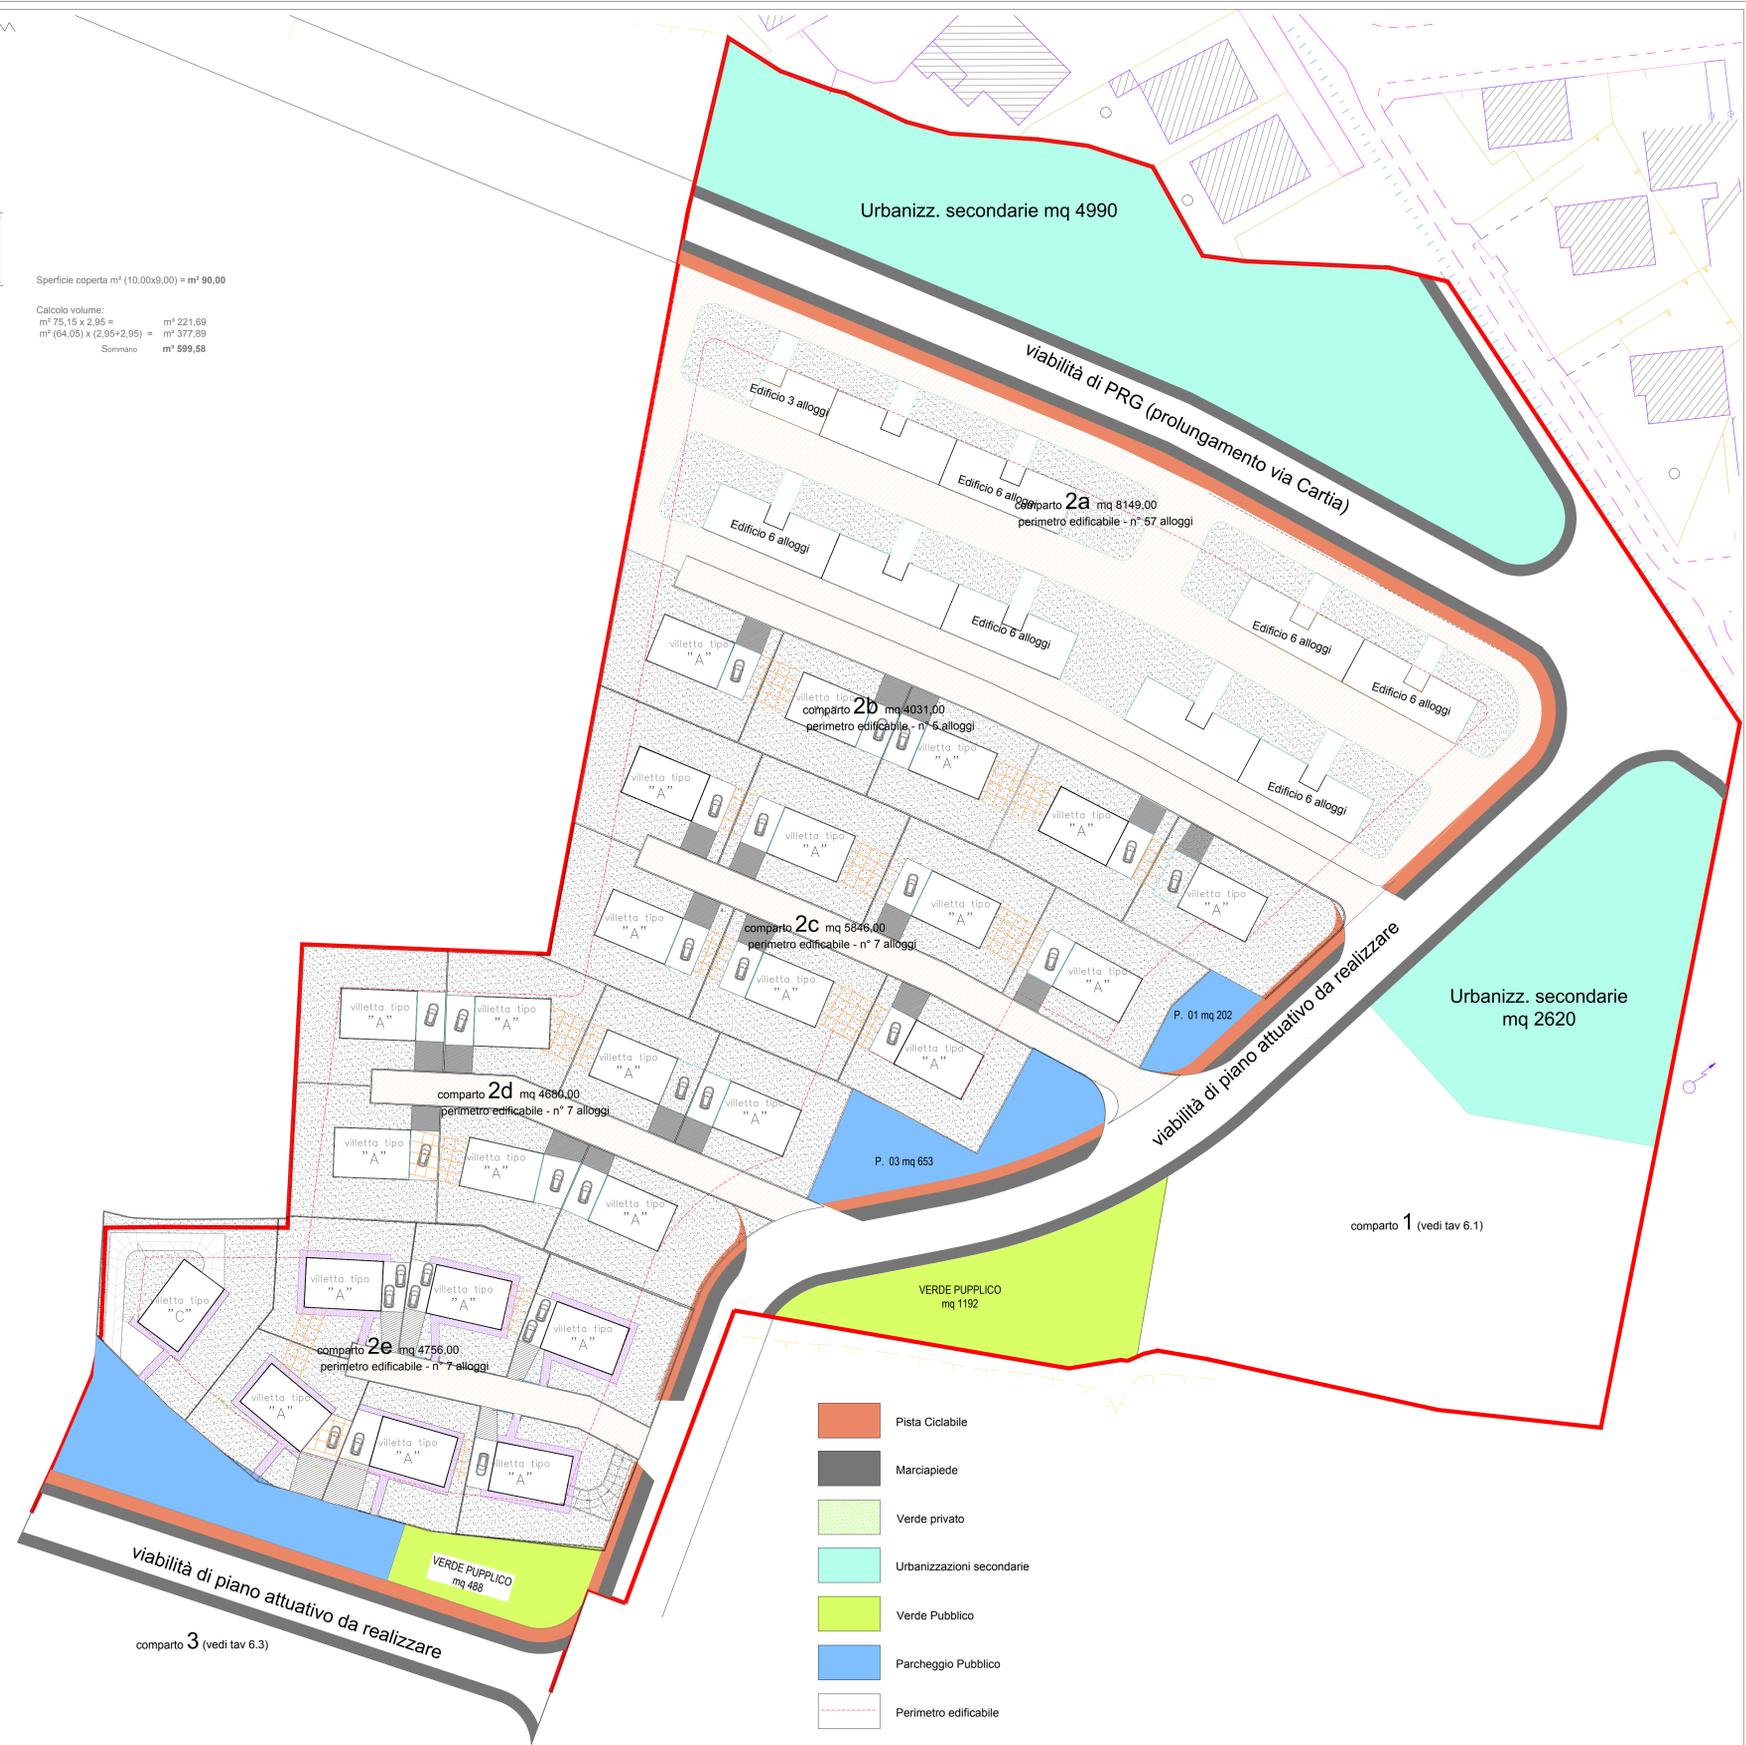

COMUNE DI RAGUSA

1^a VARIANTE al

PROGRAMMA COSTRUTTIVO PER LA REALIZZAZIONE DI N°98 ALLOGGI NELLE AREE INDIVIDUATE DI EDILIZIA ECONOMICA POPOLARE C.DA SERRALINENA - RAGUSA

Convenzione urbanistica tra MAVIA srl e Comune di RAGUSA in data 19 luglio 2017 n° 12510 reg. a Ragusa il 21/07/2017 n° 2573/415

STUDIO TECNICO DI INGEGNERIA

- Progettazione civile e industriale -
- Progettazione di strutture in legno lamellare -
RAGUSA - via Picardi N° 16 - Tel./Fax 0932-683118-663240 - email: gannicrofani@gmail.com

TAVOLA

6.2

Soggetti attuatori:

MAVIA s.r.l. Costruzioni di ingegneria civile

Oggetto: - Pianimetria comparto 2a -2b -2c - 2d e 2e
- Pianta delle tipologie edilizie
- Conteggi e verifiche urbanistiche

Collaborazione tecnica: dott. Ing. Chiara Le Presti

Scale: 1:1000

Data: giugno 2019

IL TECNICO

Ing. Giovanni Scrofani


TAVOLA ADEGUATA ALLA DELIBERA DEL CONSIGLIO COMUNALE CC 42/2010 CONTENENTE LE PRESCRIZIONI DI COORDINAMENTO DEI PIANI COSTRUTTIVI NELLE AREE PEEP E AL DECRETO DELLA GIUNTA MUNICIPALE DGM N.390 DEL 21/09/2015



PIANTA TIPO villetta "A"

Superficie Coperta:
18,81 x 9,10 = m² 171,17

Calcolo Volume:
(4,00 x 8,60) + (13,73 x 8,38) = m³ 149,46
m² 149,46 x 2,95 = m³ 440,91

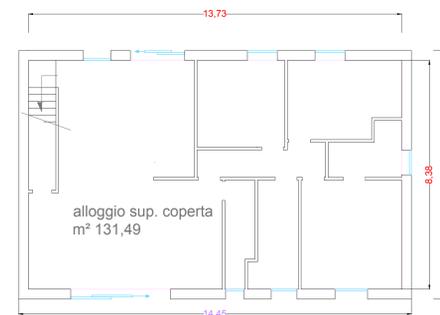

PIANTA TIPO villetta "C"

Superficie Coperta:
14,45 x 9,10 = m² 131,49

Calcolo Volume:
(13,73 x 8,38) = m³ 115,06
m² 115,06 x 2,95 = m³ 339,43