

COMUNE DI RAGUSA

PROVINCIA DI RAGUSA

PERMESSO DI COSTRUIRE CONVENZIONATO PER LA COSTRUZIONE
DI N°8 ALLOGGI SOCIALI DA REALIZZARSI IN VIA ASIA SNC

ELABORATI: Corpo "Z" - Tipologia "4" - Alloggio n.4
PIANTA PIANO TERRA
PIANTA PIANO PRIMO
PIANTA COPERTURA
PROSPETTI
SEZIONI
VERIFICA PARAMETRI L.79/75
VERIFICA LEGGE 13/89

Tipi di intervento: NUOVA COSTRUZIONE

DITTA: Cooperativa Edilizia "PETRA"

SITO: Via Asia snc - RAGUSA

TAV. N.

IL PROGETTISTA: ING. Giovanni CASCONI
Via V. Novemba n.28, Ragusa
97100 Ragusa
Tel. 333.259592/0

DOC. N°
N° PROC.
FASE
REV.

6.4Tris

SCALA: 1:100


LA DITTA: Cooperativa Edilizia PETRA
Via V. Novemba n.28, Ragusa
97100 Ragusa
Tel. 333.259592/0
F. 1174, 0895959896

OGGETTO: ELABORATO TECNICO
EMISSIONE:
TITOLO:
FRMA:











ARCHITETTONICO

00	ELABORATO	VERIFICATO	AUTORIZZATO	1° EMISSIONE	DESCRIZIONE REVISIONE	DATA
REV.						

senza vincoli a fini amministrativi

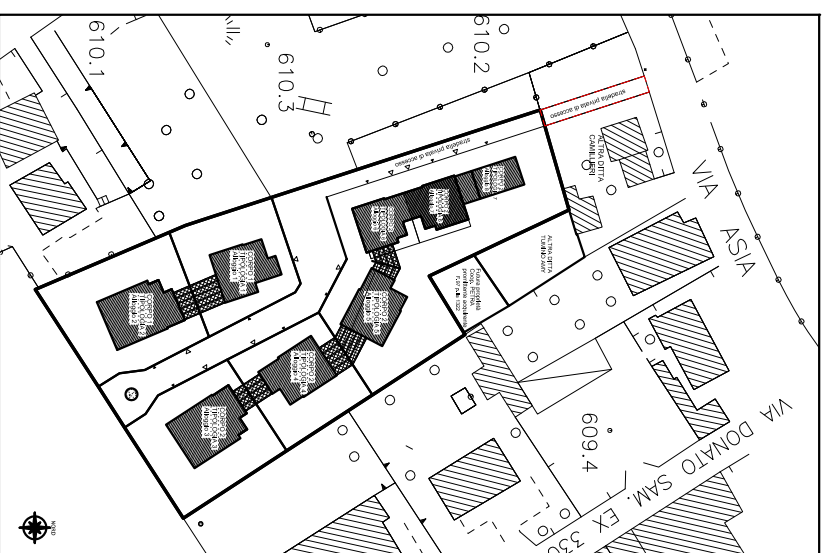

Elaborato "Alloggio n.4 - TIPOLOGIA 4"

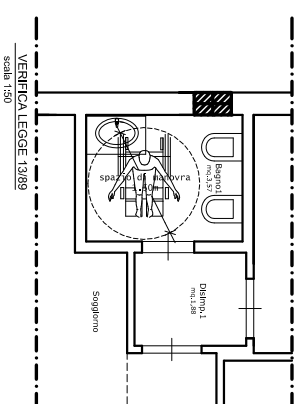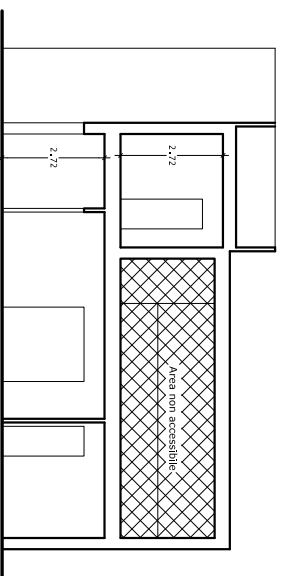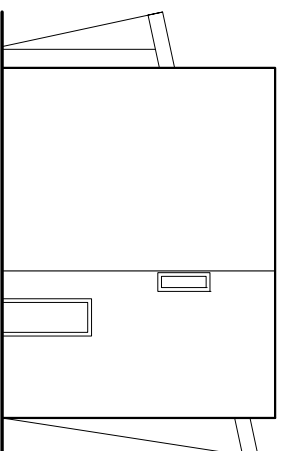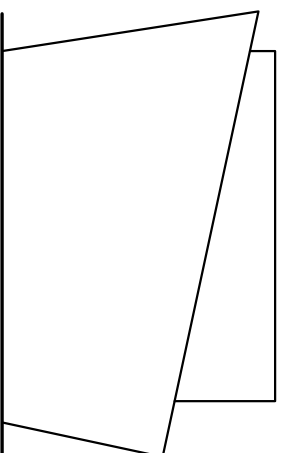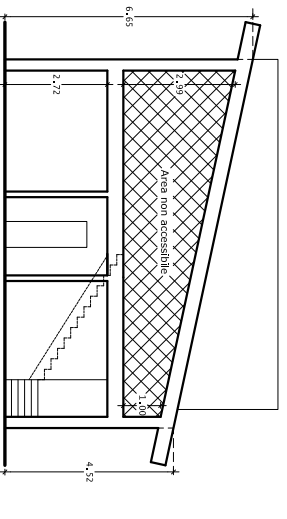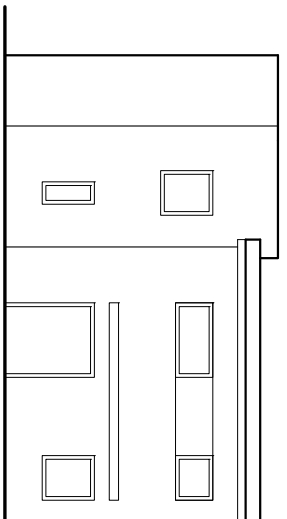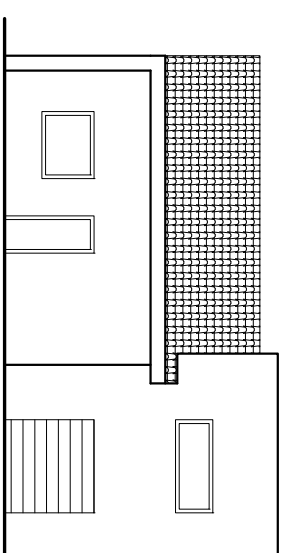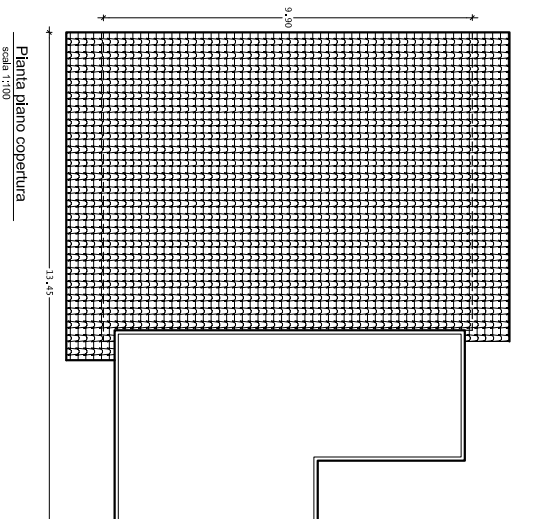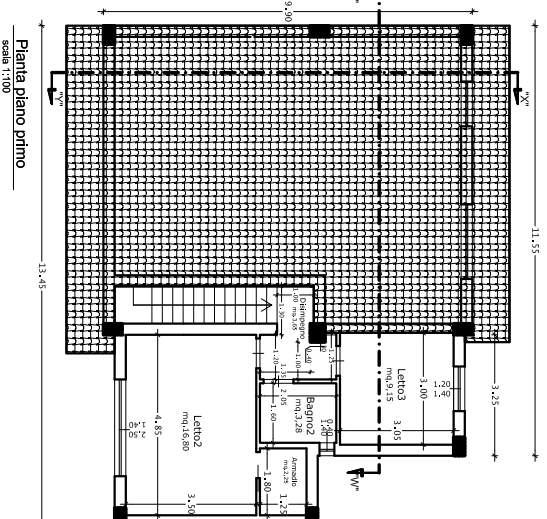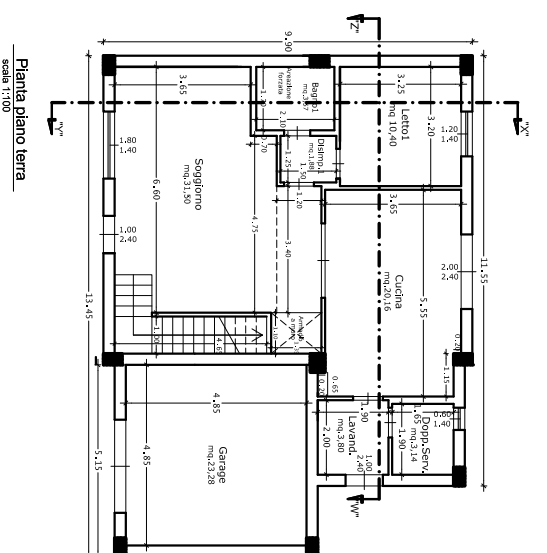

Verifica parametri Legge 79/75

ALLOGGIO 4 - TIPOLOGIA 4"

Superficie residenziale (max 110 mq)

Area Terzo	Superficie residenziale (max 110 mq)	Superficie non residenziale	Superficie totale
Soggiorno	10,40	1,30	11,70
Cucina	3,15	0,00	3,15
Doppio servizio	3,15	0,00	3,15
Letto1	3,15	0,00	3,15
Bagno1	1,10	0,00	1,10
Piano Area	21,95	1,30	23,25
Doppio garage	2,00	0,00	2,00
Garage	4,45	0,00	4,45
Totale	30,50	1,30	31,80

Calcolo del Volume Urbanistico TIPOLOGIA 4 - Alloggio n.4

Calcolo volume residenziale

Area Terzo	Superficie residenziale (max 110 mq)	Superficie non residenziale	Superficie totale
Soggiorno	10,40	1,30	11,70
Cucina	3,15	0,00	3,15
Doppio servizio	3,15	0,00	3,15
Letto1	3,15	0,00	3,15
Bagno1	1,10	0,00	1,10
Piano Area	21,95	1,30	23,25
Doppio garage	2,00	0,00	2,00
Garage	4,45	0,00	4,45
Totale	30,50	1,30	31,80

Calcolo superficie aeroluminante

TIPOLOGIA 4" - ALLOGGIO n.4

Ambiente	Superficie netta (mq)	Superficie minima ammissibile (1/3)	Superficie estesa apertura (mq)	Verifica
Soggiorno	31,50	3,94	1.002,40 x 1.001,40	4,92 verifica OK
Cucina	20,10	2,52	2.002,40	4,80 verifica OK
Landolina	3,90	0,49	1.201,40	1,68 verifica OK
Doppio servizio	3,14	0,41	1.201,40	1,68 verifica OK
Doppio garage	10,40	1,30	1.201,40	1,68 verifica OK
Bagno1	1,88	0,25	2.501,40	3,60 verifica OK
Doppio garage	3,65	0,45	2,25	2,25 verifica OK
Letto2	18,80	2,25	1.201,40	1,68 verifica OK
Letto3	9,15	1,14	1.201,40	1,68 verifica OK
Bagno2	3,28	0,43	2,25	2,25 verifica OK
Totale	108,56	13,56	1.201,40	1,68