


LEGENDA

- corpo di fabbrica
- limite area per il posizionamento dei fabbricati

N.B.: la sagoma, il numero e la posizione dei corpi di fabbrica è da intendersi puramente indicativa.

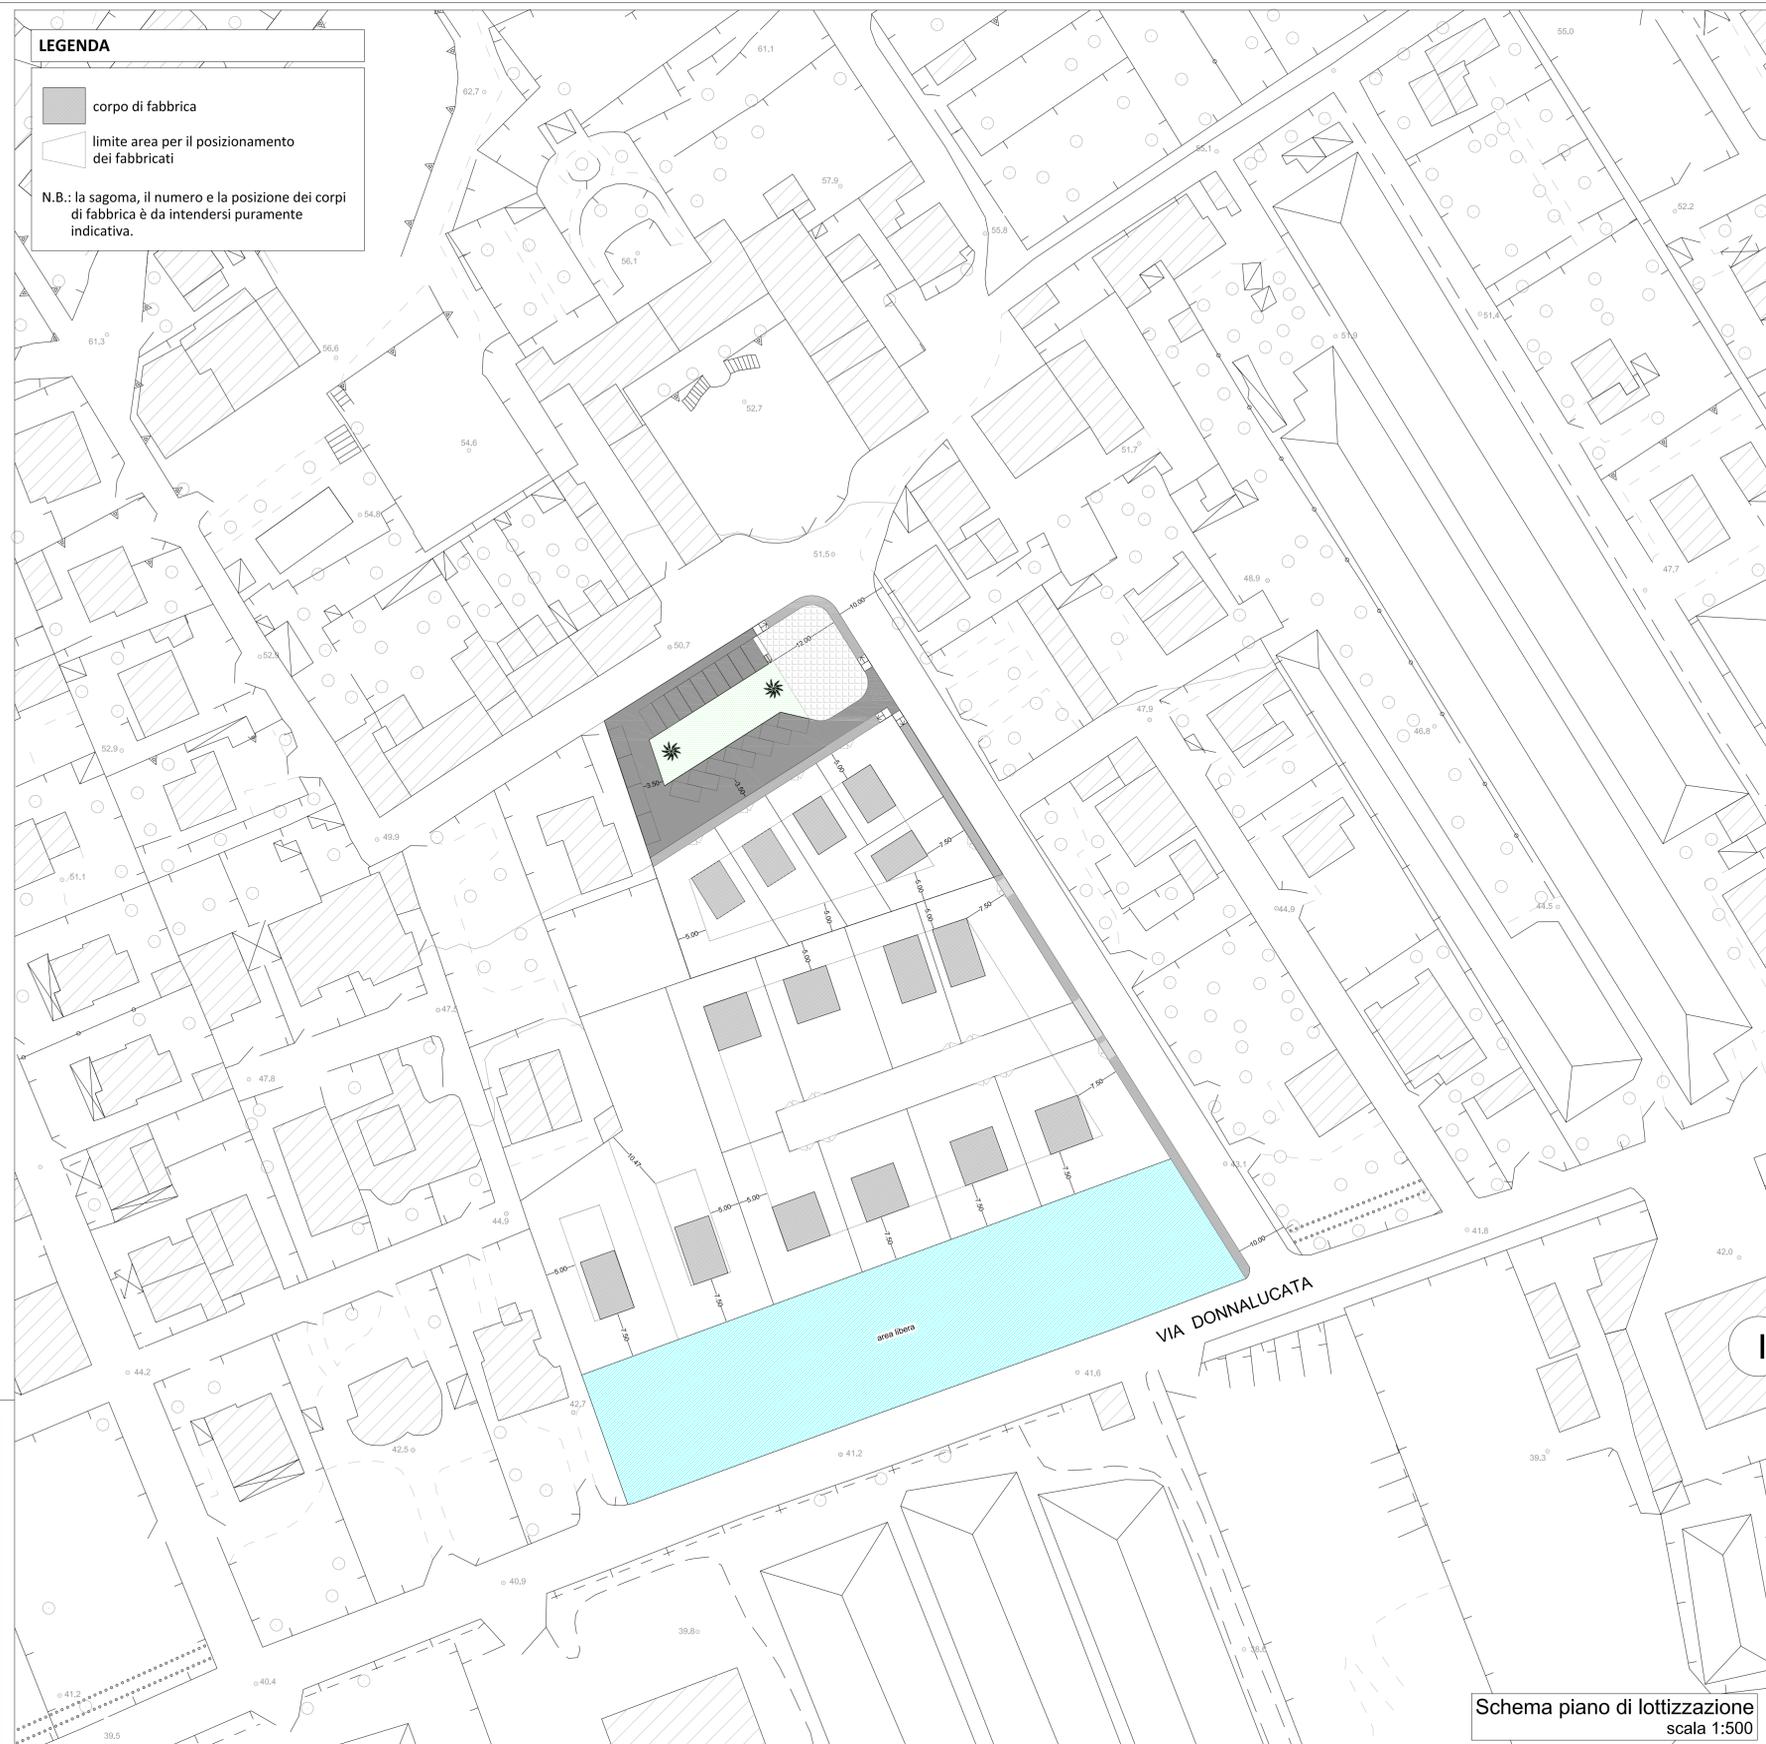

ING. GIORGIO DIVITA via J. SPATARO, 17/a 97100 Ragusa cell. 396_2022191 divita@gmail.com		COMUNE DI RAGUSA PROVINCIA DI RAGUSA	
ARCH. GIANFABIO TOMASI via dei Pellicani, 57 97100 Ragusa cell. 336_6370021 gianfabio.tomasi@gmail.com		COMMITTENTE: Semanò Lucia nata a Siracusa il 29-03-1945 CF: SRR LCU 45C69 I751H Giampiccolo Ignazia nata a Ragusa il 23-11-1949 CF: GMP GNZ 49563H1630 Giampiccolo Clementina nata a Ragusa il 13-08-1924 CF: GMP CMN 24M53 H1635 Digrandi Anna nata a Ragusa il 19-09-1947 CF: DGR NNA 47P59 H163P	
Il tecnico Ing. Giorgio Divita Arch. Gianfabio Tomasi		OGGETTO: Piano di lottizzazione convenzionata art. 4 - punto 4 N.T.A piani particolareggiati di recupero urbanistico, agglomerato Castellana - Nave Z.T.U.- A3	
TITOLO: Planimetria di Progetto		TAV.	
SCALA: 1:500	DATA:	Disegnato da:	5bis

Schema piano di lottizzazione
scala 1:500