


RETE IDRICA

- TUBAZIONE DN/OD 90 - BIORIENTATO
Progetto opere di urbanizzazione approvato n. 18/11
- TUBAZIONE DN/OD 110 - BIORIENTATO
Progetto opere di urbanizzazione approvato n. 18/11
- POZZETTO GALLO - 1 OGNI 12 UTENZE
In previsione

RETE ACQUE BIANCHE BIANCHE E NERE

- TUBAZIONE, POZZETTO E CADITOIE ACQUE BIANCHE
Progetto opere di urbanizzazione approvato n. 18/11
- TUBAZIONE, POZZETTO E ACQUE NERE
Progetto opere di urbanizzazione approvato n. 18/11
- CADITOIE ACQUE BIANCHE
In previsione
- TUBAZIONE ACQUE NERE
In previsione

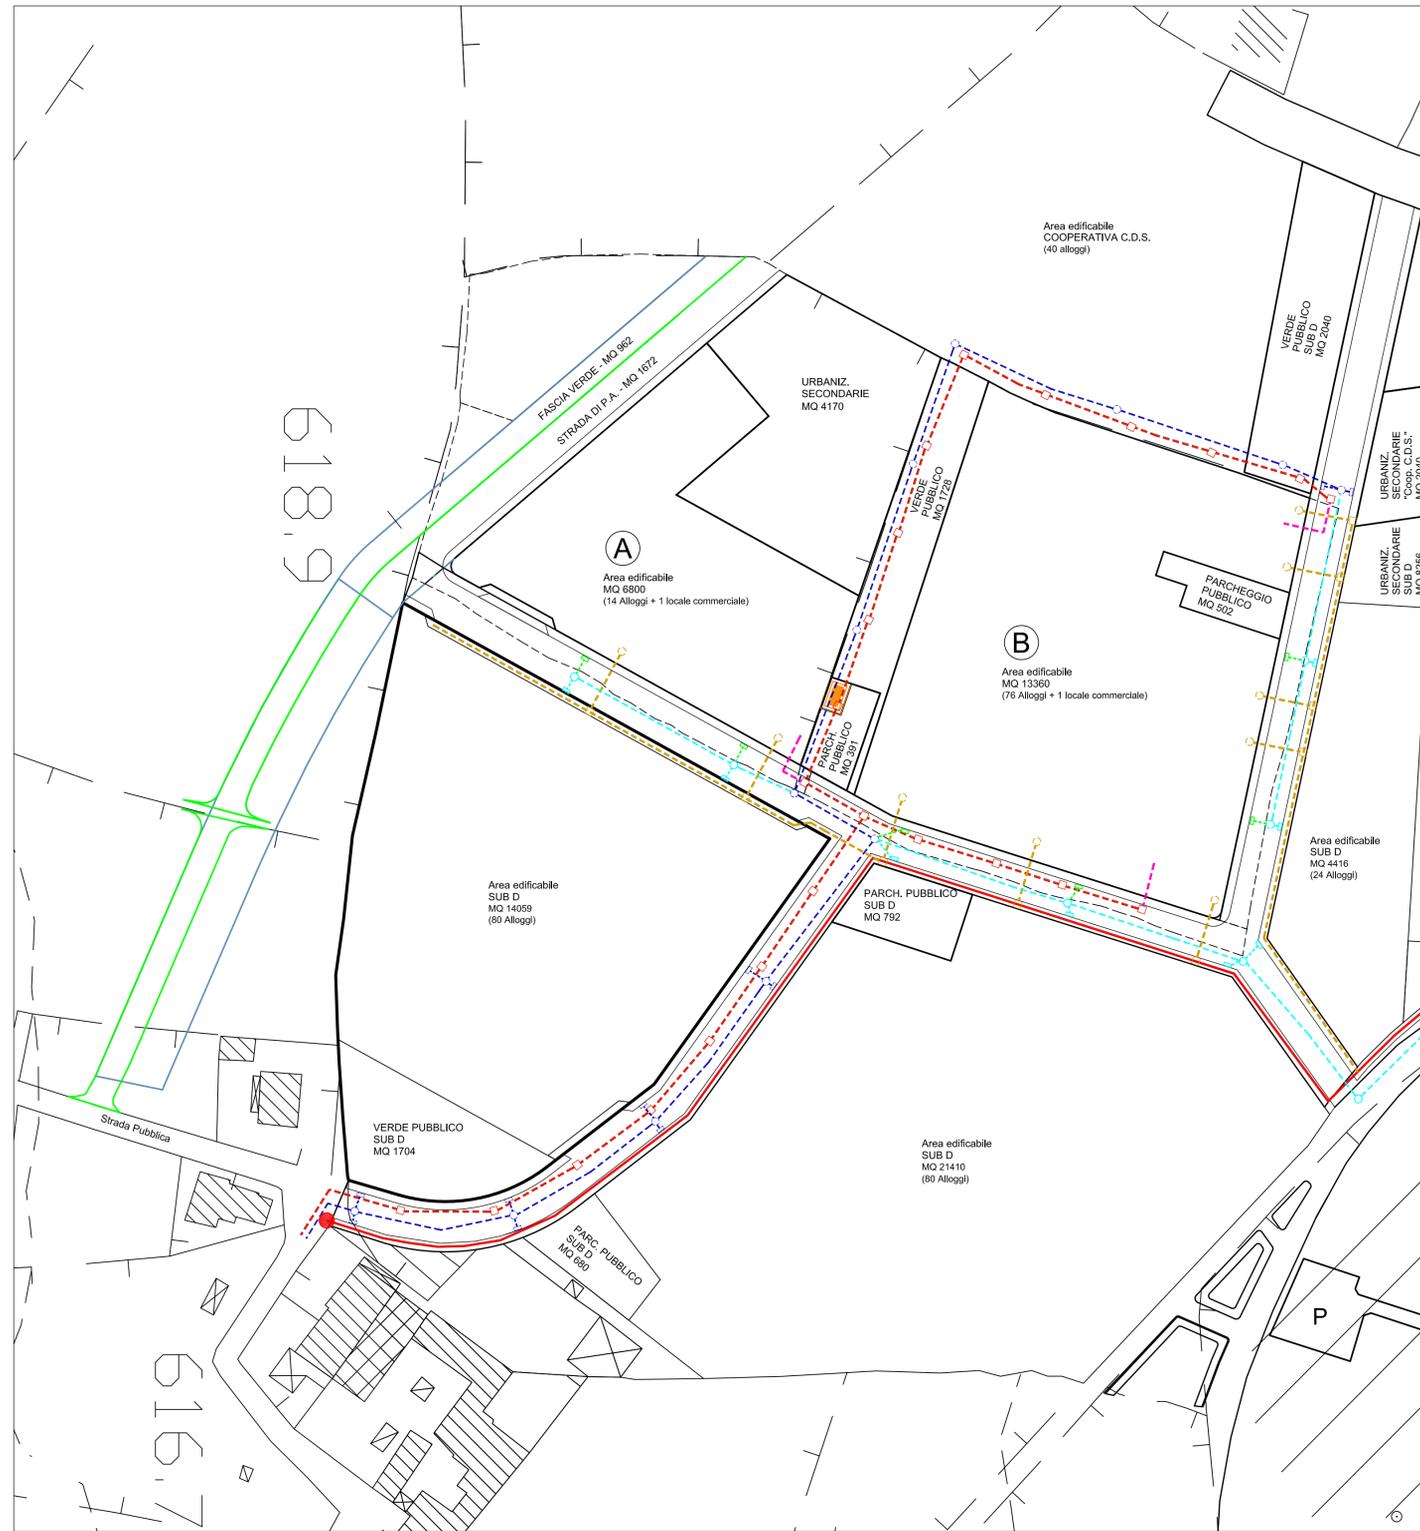

PIANO ATTUATIVO

STUDIO TECNICO Dott. Ing. GIOVANNI GURRIERI		Via Leoncavallo n. 8 - RAGUSA Tel. 0932/24523 - 347/5032619 P. IVA 01336150887 C.F. GRGN8009H1630	
COMUNE DI RAGUSA			
PROGETTO:	Piano attuativo del P.R.G. nelle aree individuate per la realizzazione di n.° 90 alloggi di edilizia residenziale pubblica e di n.° 2 negozi di vicinato, dimensionati nel rispetto dei parametri della Legge 457/78	PROG. N.	
SITO:	Contrada Monachella Ragusa	SCALA:	TAV. N.
		1:1000	5 SOST
DITTA:	IMPRESA: Gurrieri Carmelo e C. s.r.l. - Casa Futura s.r.l. Edilia Mauili s.r.l. - Edilia Marina s.r.l.	PROGETTISTA	
CONTENUTO:	Schema degli impianti		
RESP. DEL PROCEDIMENTO	COMMISSIONE EDILIZIA	DATA:	29/05/2014
		IL SINDACO	