

IMPRESA EDILIA MARINA s.r.l.

N. 2 CORPI DI FABBRICA - TIP. 1 - N. 4 ALLOGGI DA 95 MQ
 N. 3 CORPI DI FABBRICA - TIP. 2 - N. 6 ALLOGGI DA 95 MQ
 N. 1 CORPO DI FABBRICA - TIP. 3 - N. 4 ALLOGGI DA 95 MQ
 + N. 1 NEGOZIO DI VICINATO

NUMERO TOTALE ALLOGGI: 14 ALLOGGI


- Superficie coperta
 Tipologia 1: n.° 4 x 91.47 = 365.88 mq
 Tipologia 2: n.° 6 x 170.79 = 1024.74 mq
 Tipologia 3: n.° 1 x 227.49 = 227.49 mq
TOTALE= 1618.11 mq < 1800.00 mq

- Volume in progetto
 Tipologia 1: n.° 4 x 356.52 = 1426.08 mc
 Tipologia 2: n.° 6 x 338.76 = 2032.56 mc
 Tipologia 3: n.° 1 x 1823.10 = 1823.10 mc
TOTALE= 5281.74 mq < 6500.00 mq


- Parcheggio
 Di legge: 1/10 x mc 5281.74 = 528.17 mq
 Tipologia 1: n.° 4 x 17.94 = 71.76 mq
 Tipologia 2: n.° 6 x 17.92 = 107.52 mq
 Tipologia 3: n.° 1 x 200.49 = 200.49 mq
 ESTERNO: 75 + 6 x 12.5 = 150.00 mq
TOTALE= 529.77 mq > 528.17 mq

- Superficie non residenziale
 Di legge: 45% x 95 mq x 14 = 598.50 mq
 Tipologia 1: n.° 4 x 42.37 = 169.48 mq
 Tipologia 2: n.° 6 x 44.66 = 267.96 mq
 Tipologia 3: n.° 1 x 160.64 = 160.64 mq
TOTALE= 598.08 mq < 598.50 mq



TIPOLOGIA 1 - VILLETTA 2 PIANI
 Superficie utile 95 mq

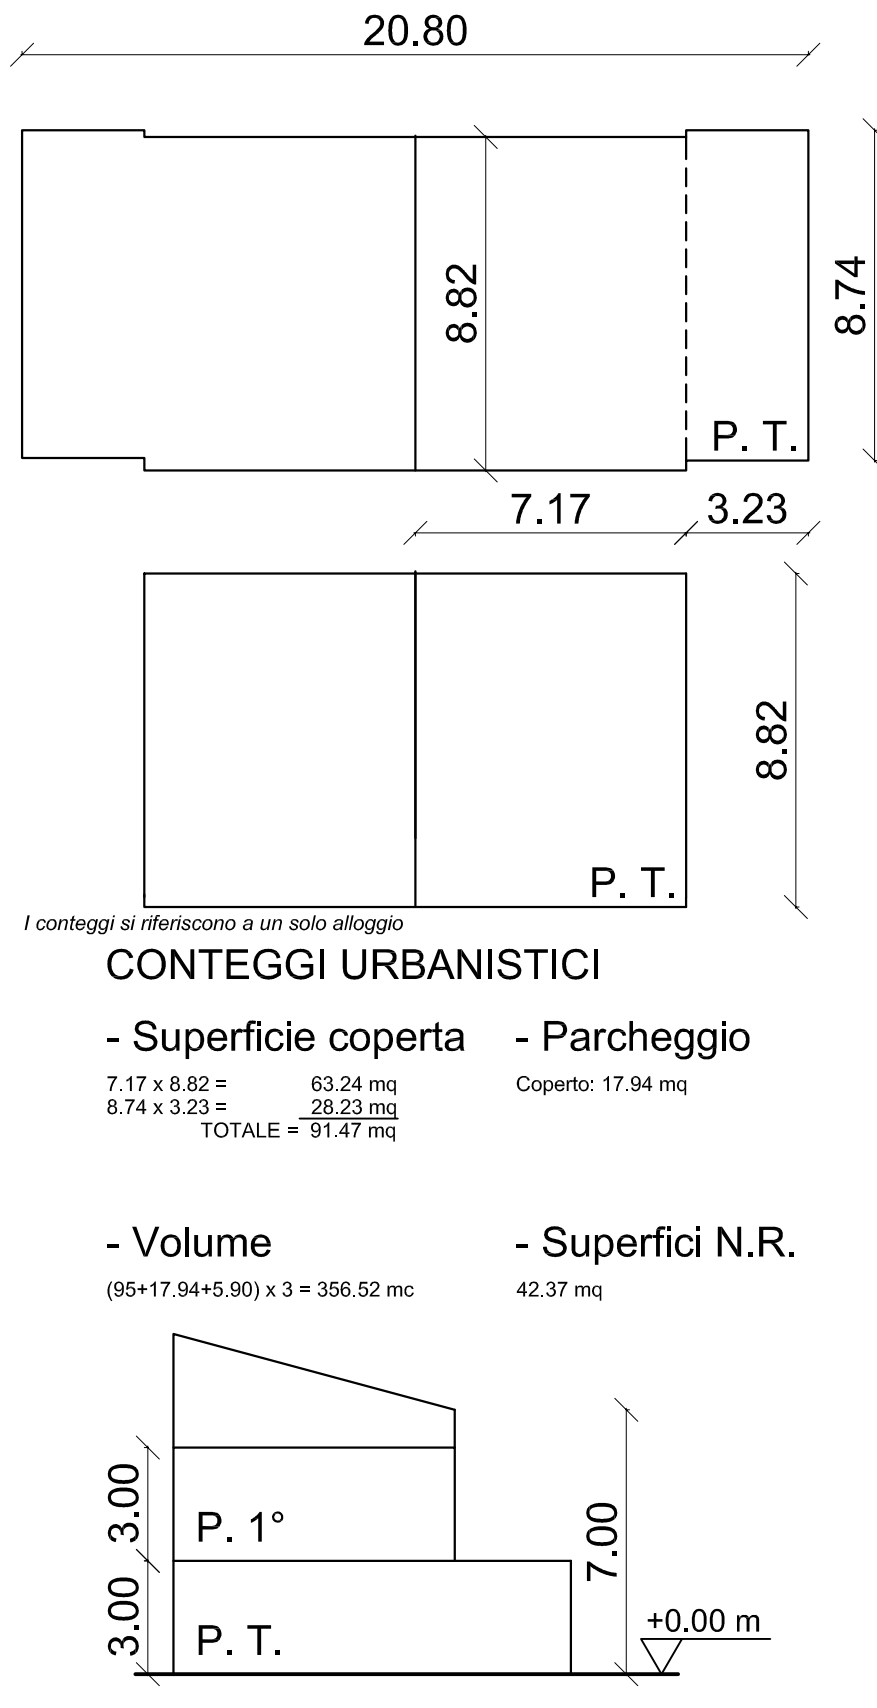

TIPOLOGIA 2 - VILLETTA 1 PIANO
 Superficie utile 95 mq

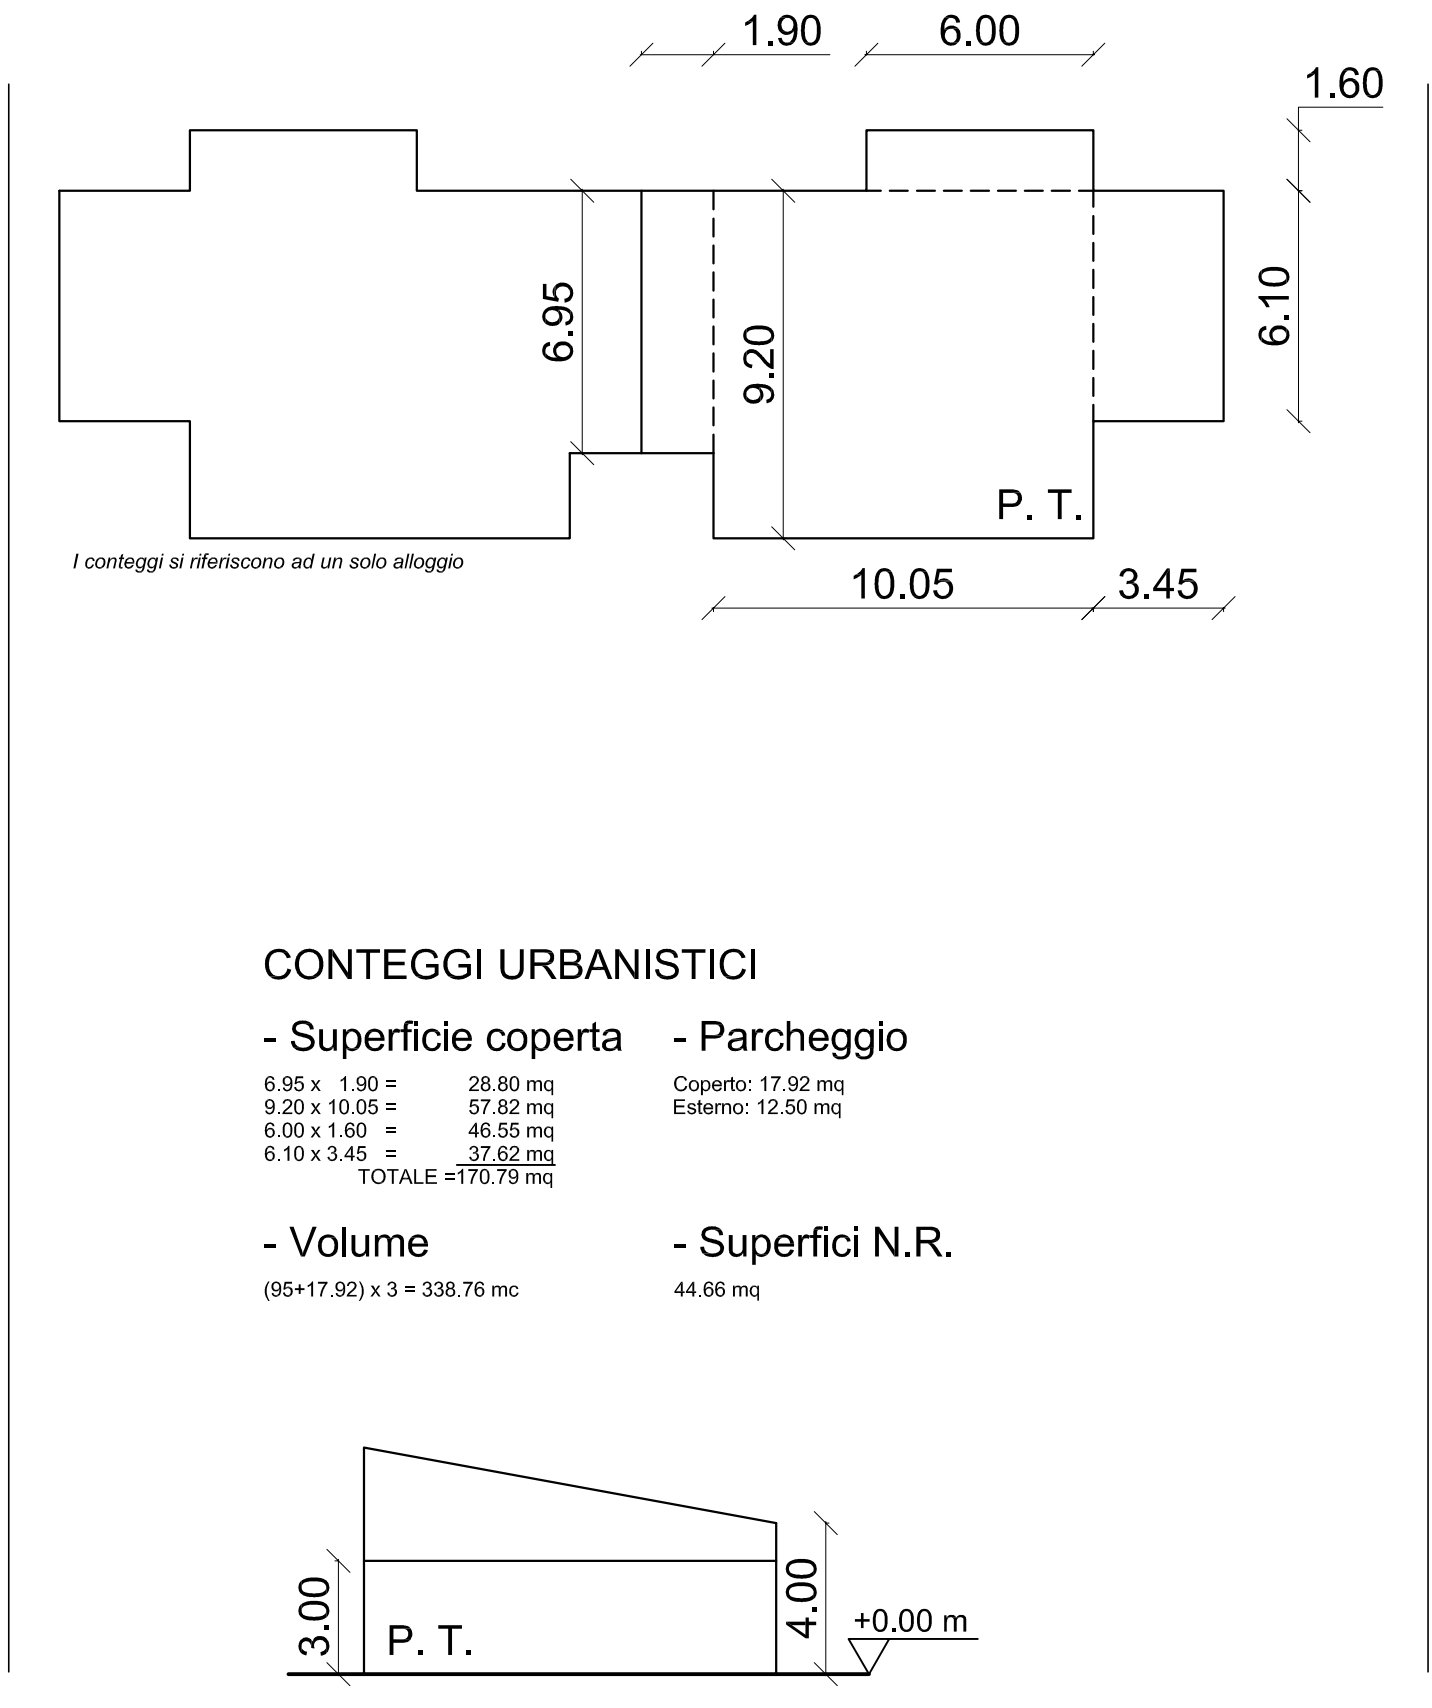

TIPOLOGIA 3 - RESIDENZIALE MISTO 3 PIANI
 Superficie utile 95 mq

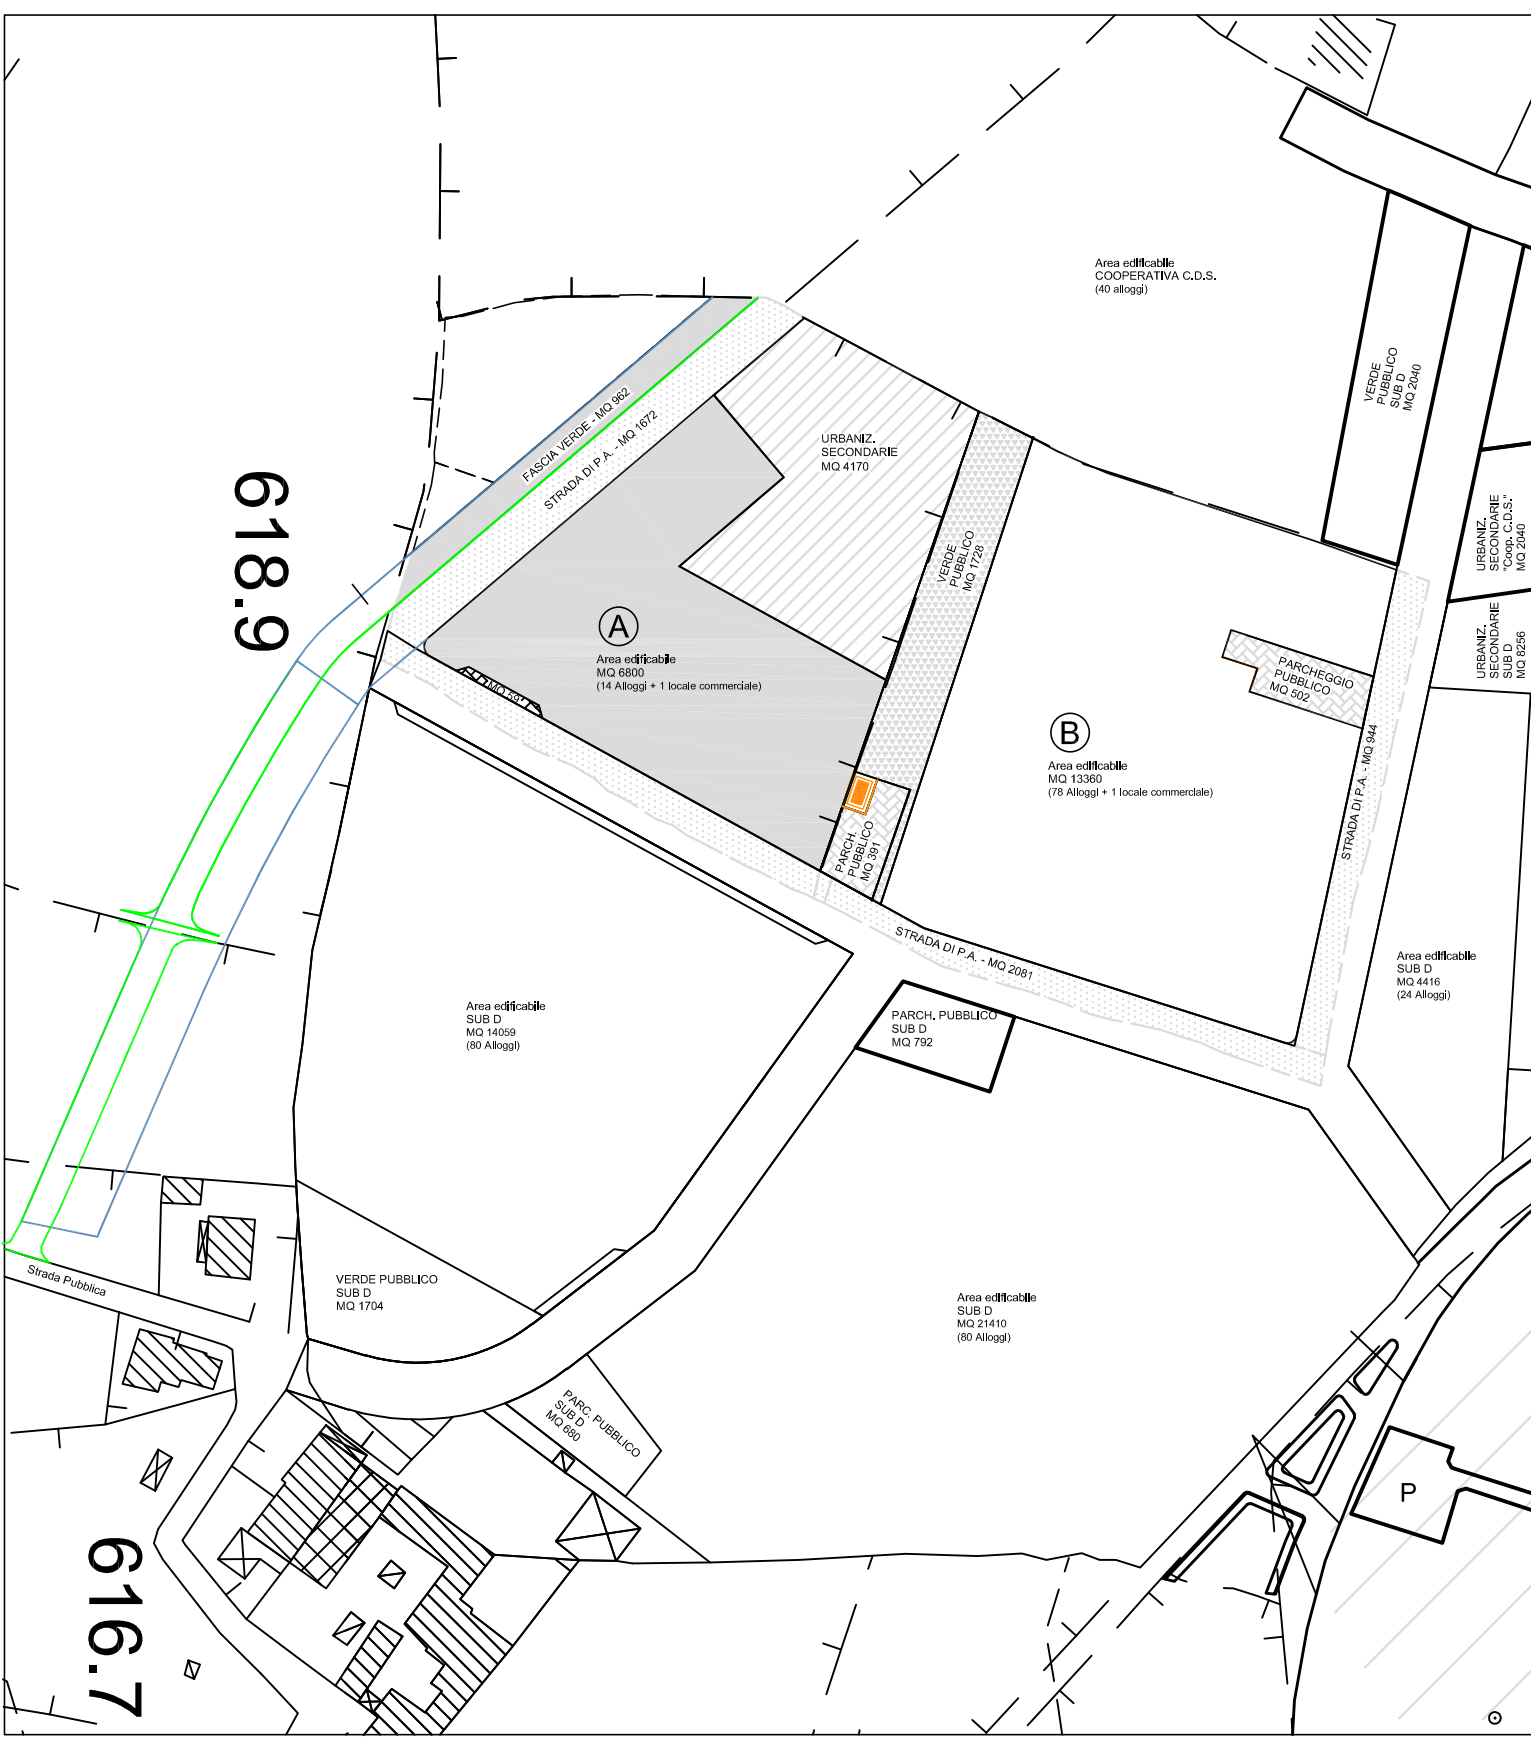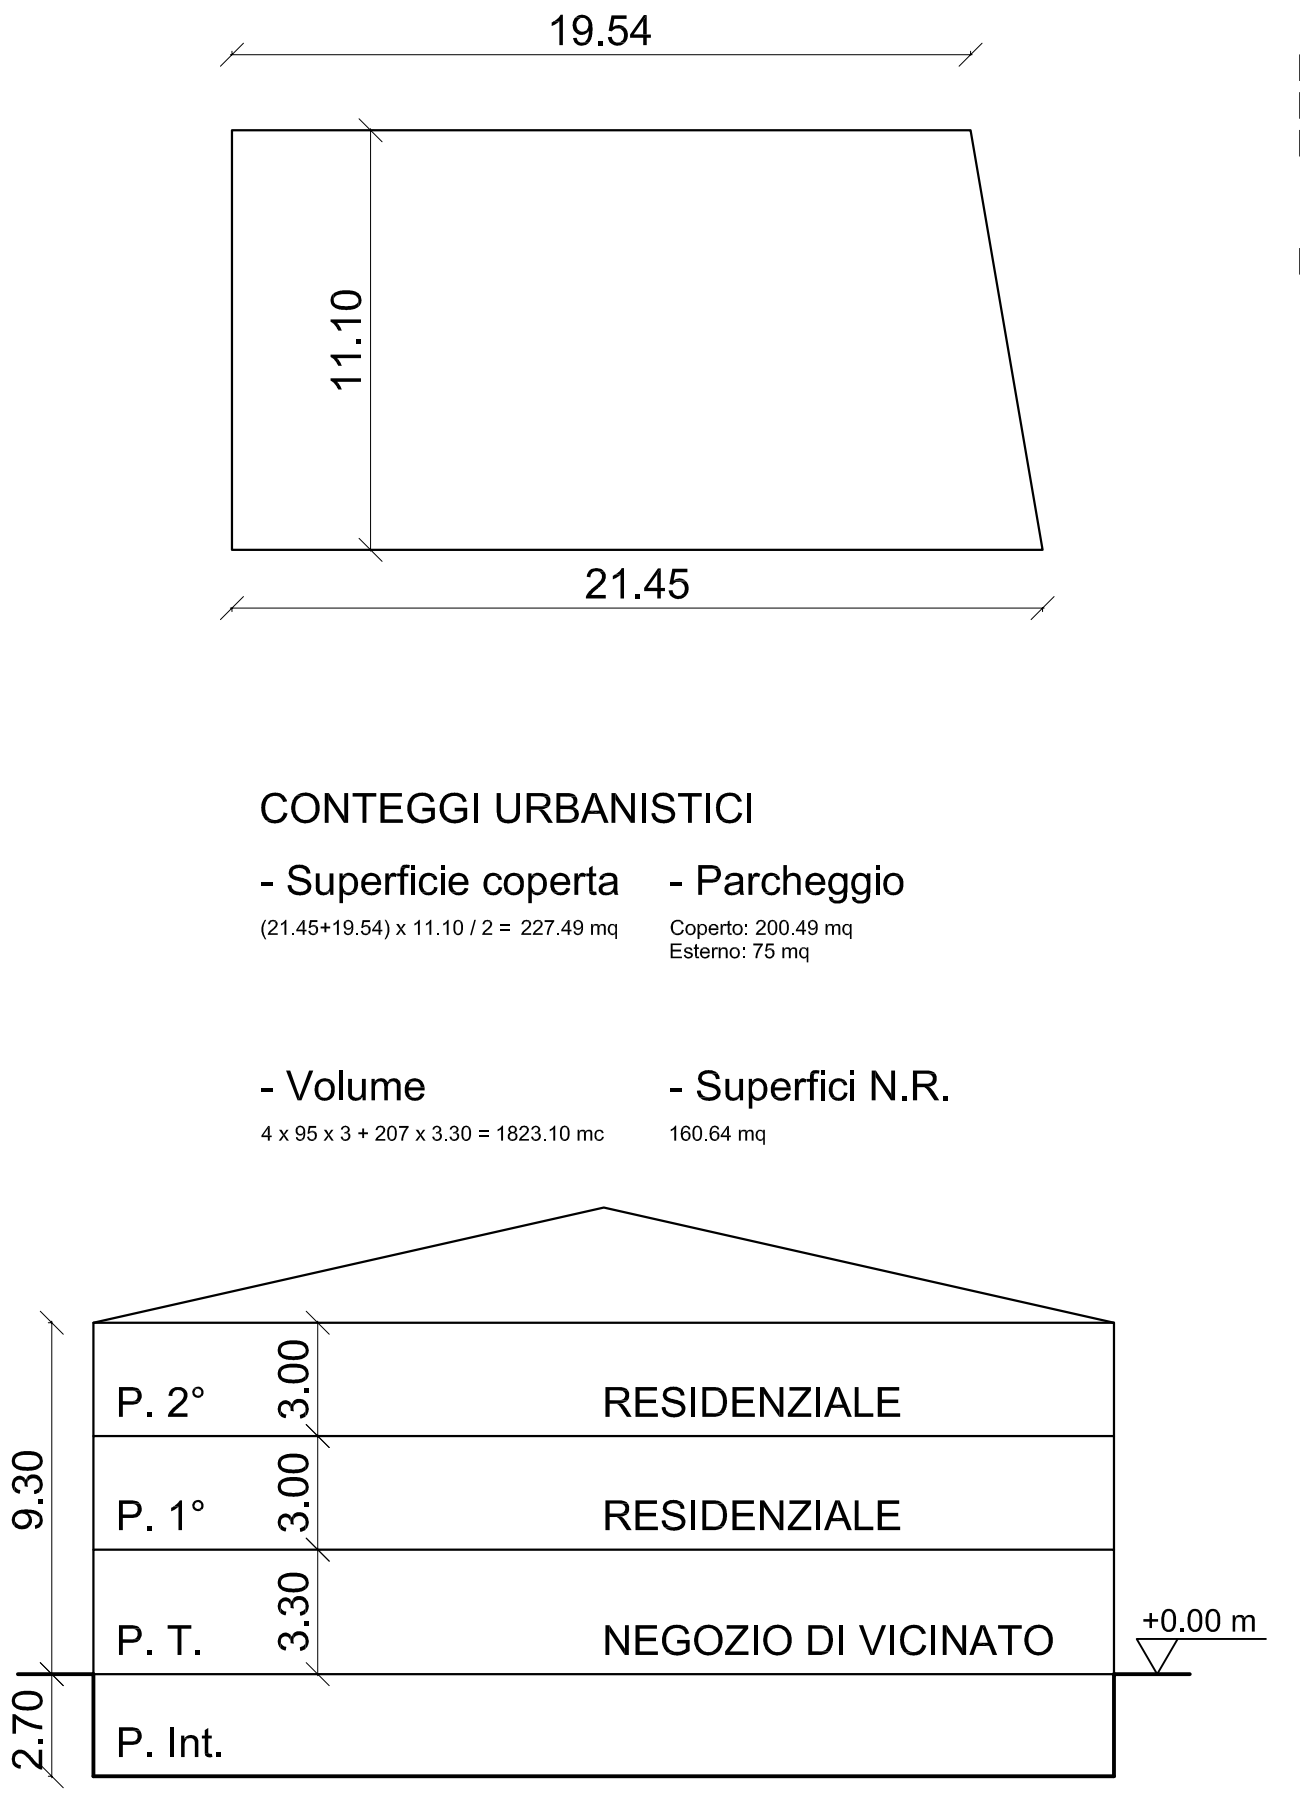

Piano attuativo - scala 1:2000



PLANIMETRIA GENERALE - scala 1:500

STUDIO TECNICO
 Dott. Ing. GIOVANNI GURRIERI
 Via Leoncavallo n. 8 - RAGUSA
 Tel. 0932/24523 - 347/5032619
 P. IVA 01308150967 C.F. GRRGN80D09H163Q

COMUNE DI RAGUSA

PROGETTO: Piano attuativo del P.R.G. nelle aree individuate per la realizzazione di n.° 90 alloggi di edilizia residenziale pubblica e di n.° 2 negozi di vicinato, dimensionati nel rispetto dei parametri della Legge 457/78
COMPARTO N.° 2

SITO: Contrada Monachella Ragusa

DITTA: IMPRESE: Gurrieri Carmelo e C. s.r.l. - Casa Futura s.r.l. Edilia Maulli s.r.l. - Edilia Marina s.r.l.

CONTENUTO: AREA EDIFICABILE A Planovolumetrico di prog. - Conteggi

RESP. DEL PROCEDIMENTO: COMMISSIONE EDILIZIA

PROG. N.:

SCALA: varie

TAV. N.: 6.A_{SOST}

PROGETTISTA:

DATA: 29/05/2014

IL SINDACO: