



Piano attuativo - scala 1:2000

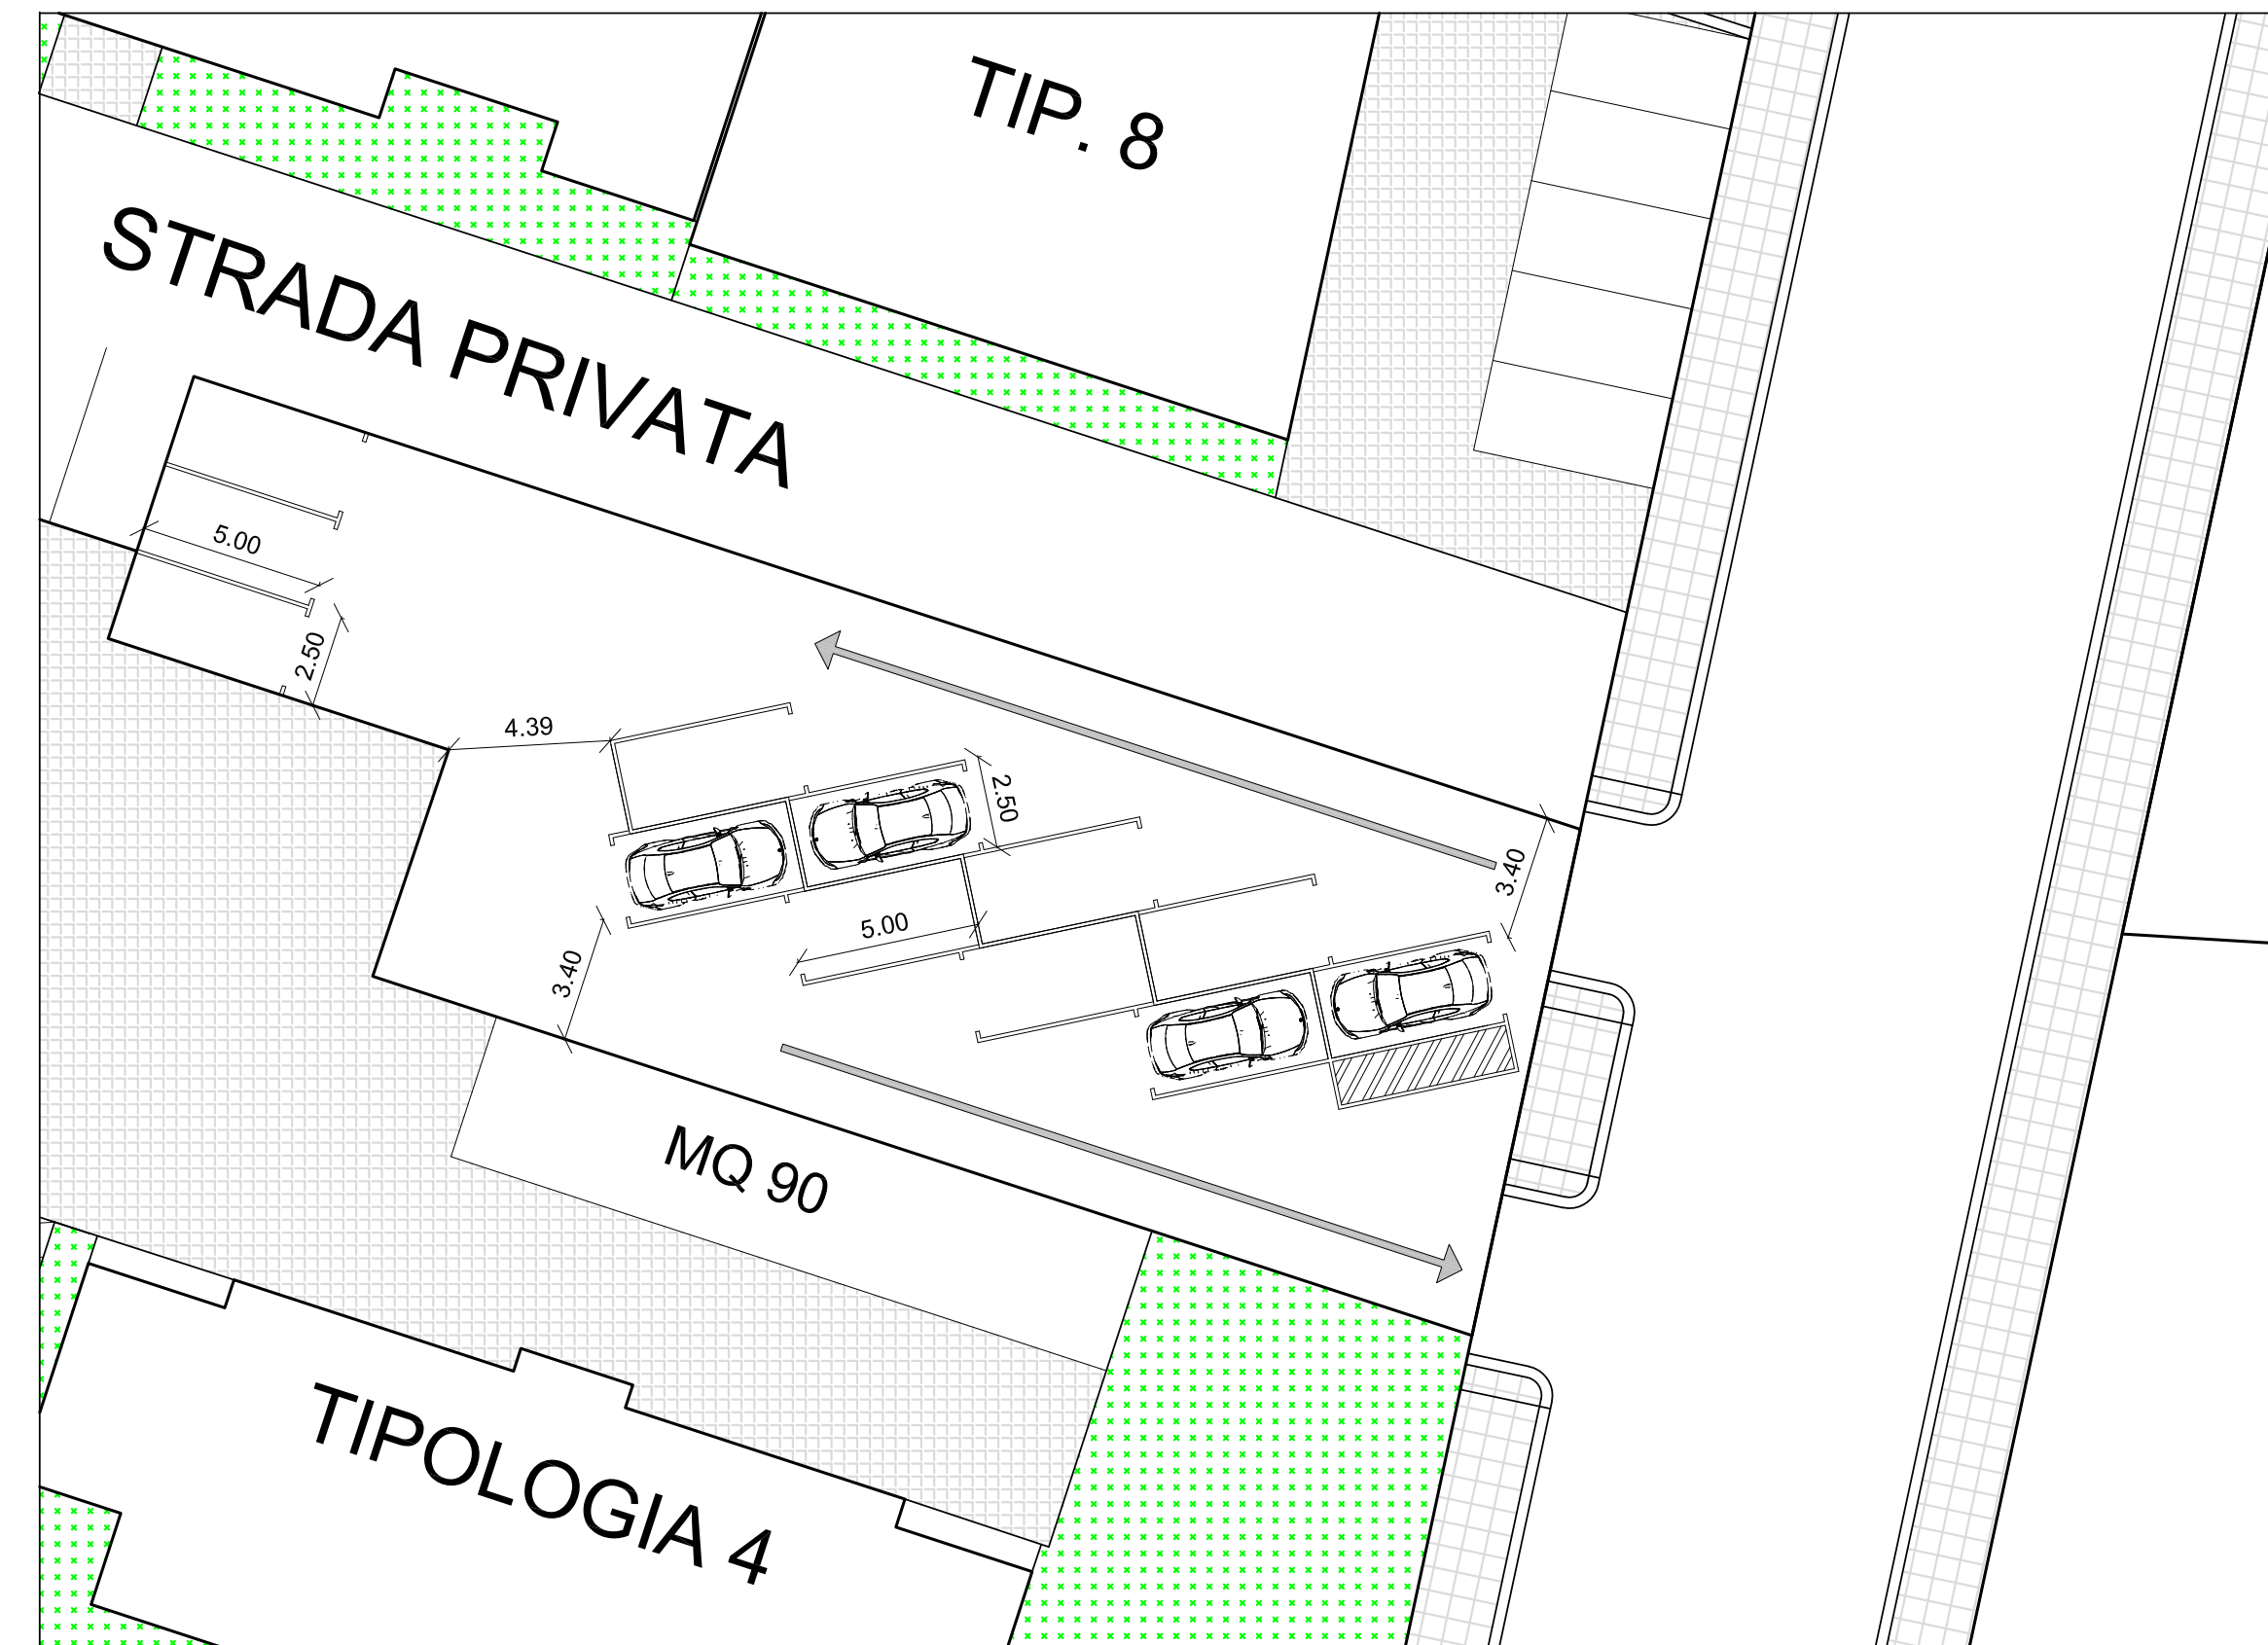

PARCHEGGIO 1 - scala 1:200

 <p>STUDIO TECNICO Dott. Ing. GIOVANNI GURRIERI</p> <p>Via Leoncavallo n. 8 - RAGUSA Tel. 0932/245523 - 347/5032619 P. IVA 01506150887 C.F. GRGRGN80D09H163Q</p>	
<p>COMUNE DI RAGUSA</p>	
<p>PROGETTO:</p> <p>Piano attuativo del P.R.G. nelle aree individuate per la realizzazione di n.° 90 alloggi di edilizia residenziale pubblica e di n.° 2 negozi di vicinato, dimensionati nel rispetto dei parametri della Legge 457/78</p> <p>COMPARTO N.° 2</p>	<p>PROG. N.</p>
<p>SITO:</p> <p>Contrada Monachella Regusa</p>	<p>SCALA:</p> <p>1:200</p>
<p>DITTA:</p> <p>IMPRESA: Gurrieri Carmelo e C. s.r.l. - Casa Futura s.r.l. Edilia Maulli s.r.l. - Edilia Marina s.r.l.</p>	<p>TAV. N.</p> <p>7</p>
<p>CONTENUTO:</p> <p>Esecutivi parcheggio</p>	<p>PROGETTISTA</p>
<p>RESP. DEL PROCEDIMENTO</p> <p>COMMISSIONE EDILIZIA</p>	<p>DATA:</p> <p>29/05/2014</p>
	<p>IL SINDACO</p>

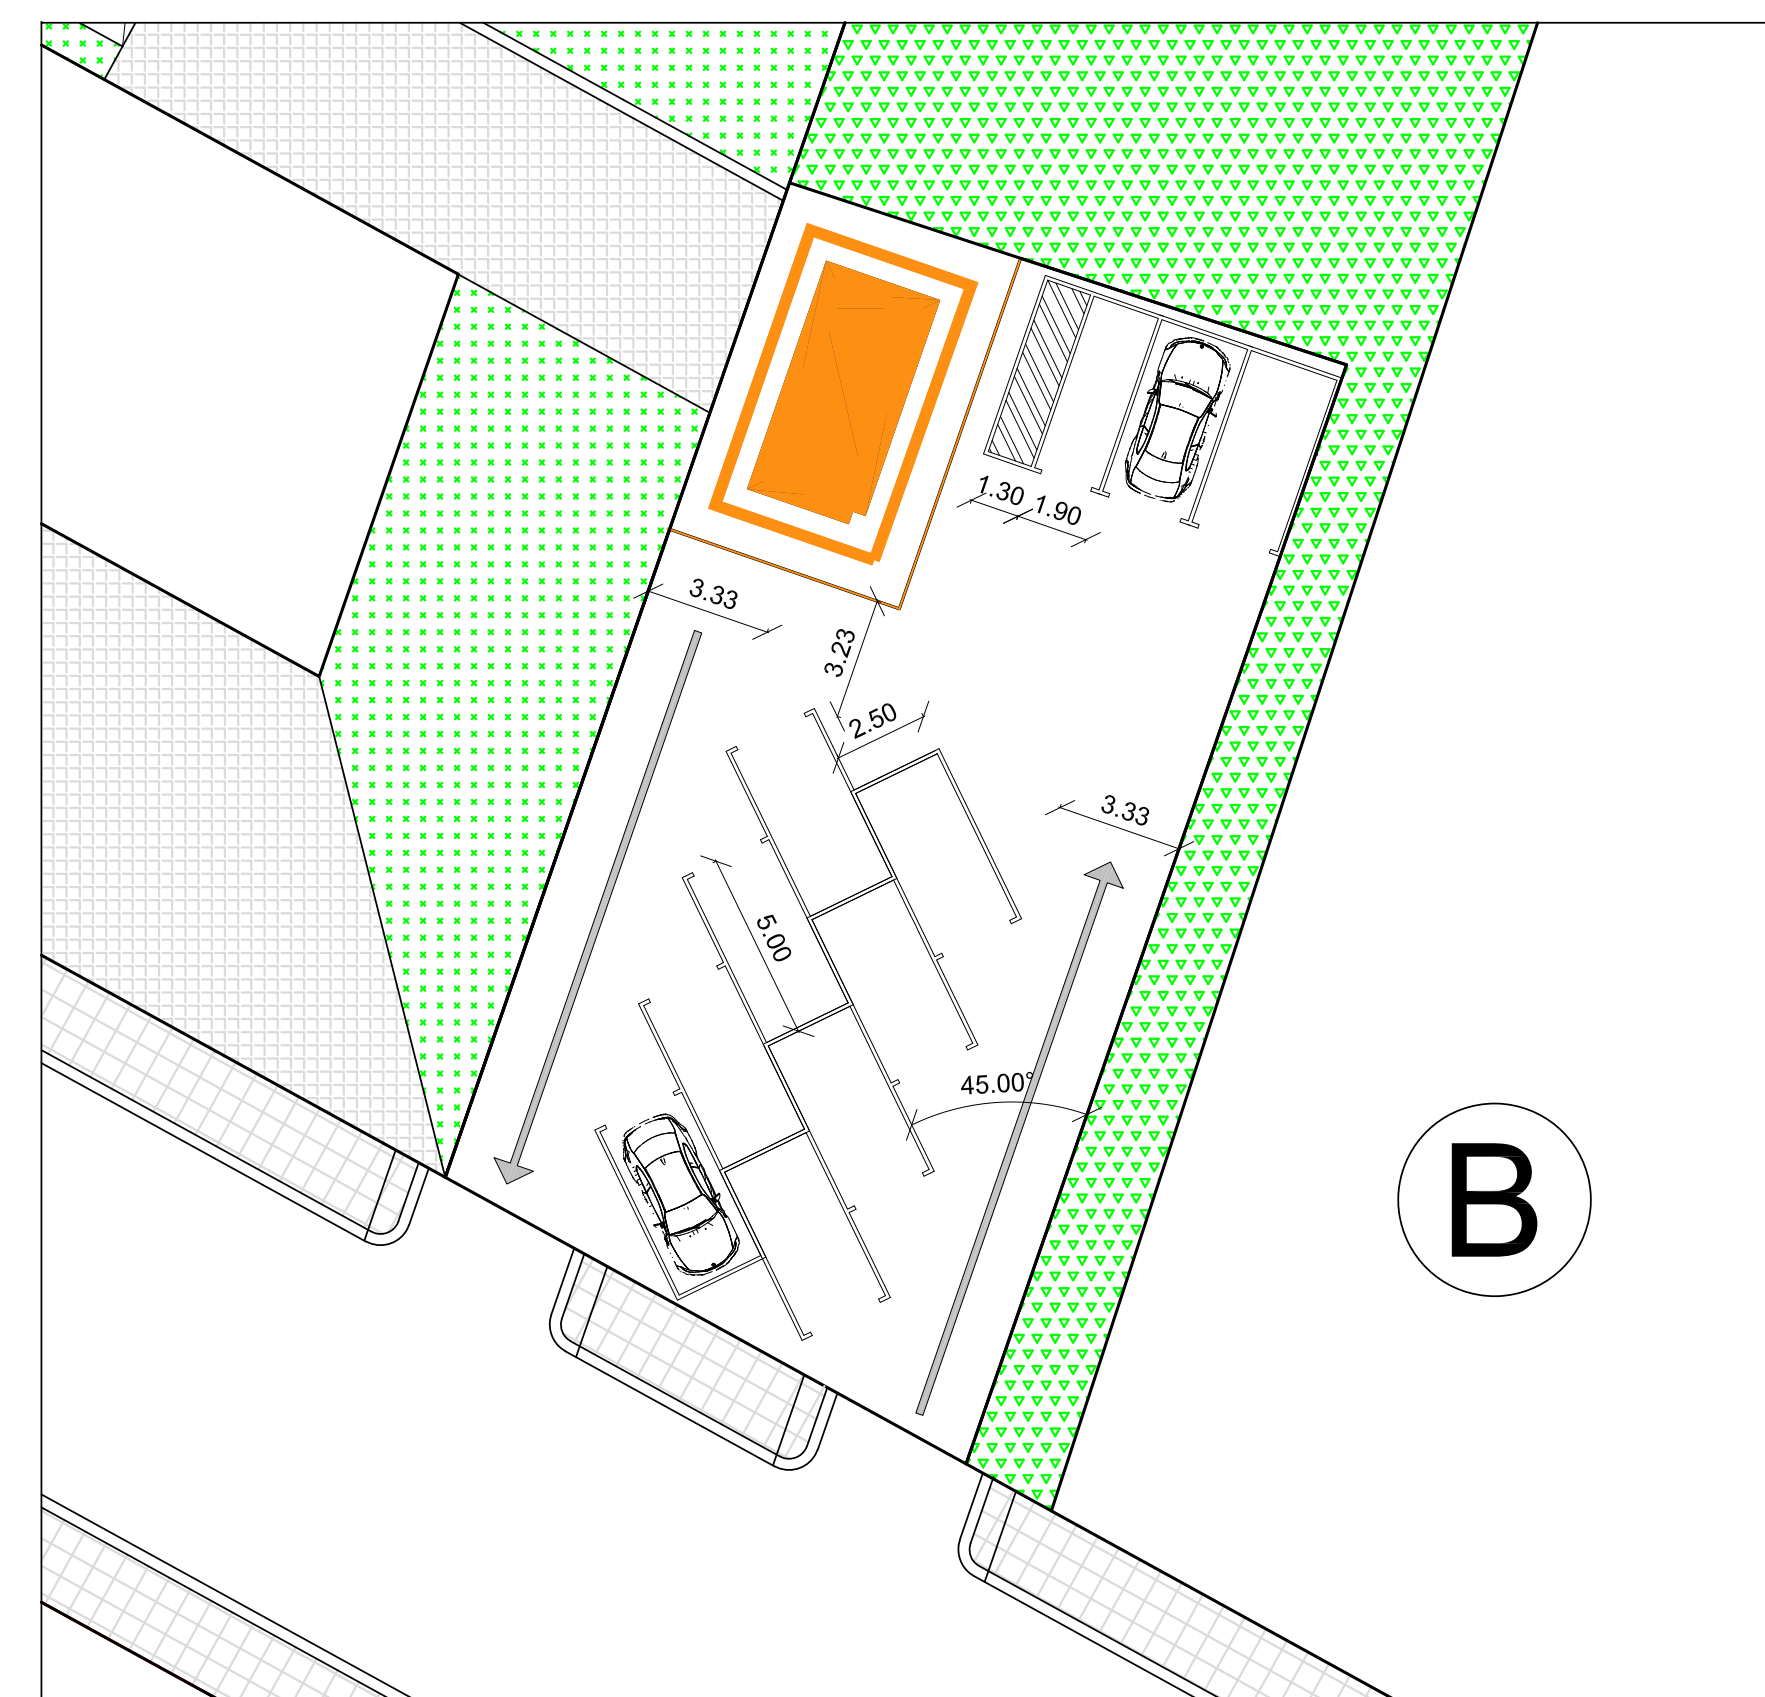

PARCHEGGIO 2 - scala 1:200