

COMUNE DI RAGUSA

1^A VARIANTE al

PROGRAMMA COSTRUTTIVO PER LA REALIZZAZIONE DI N°98 ALLOGGI NELLE AREE INDIVIDUATE DI EDILIZIA ECONOMICA POPOLARE C.DA SERRALINENA - RAGUSA

Convenzione urbanistica tra **MAVIA** srl e **Comune di RAGUSA** in data 19 luglio 2017 n° 12510 reg. a Ragusa il 21/07/2017 n 2573/415

STUDIO TECNICO DI INGEGNERIA

- Progettazione civile e industriale -
- Progettazione di strutture in legno lamellare -
RAGUSA - via Picardi N° 16 - Tel./Fax 0932-683118-663240 - email: gianniscrofani@gmail.com

Soggetti attuatori:

MAVIA s.r.l. Costruzioni di ingegneria civile

Oggetto: - Schema rete idrica
- Particolari

Collaborazione tecnica: dott. Ing. Chiara Lo Presti

TAVOLA

5.3


Scala: 1:1000

Data: giugno 2019

IL TECNICO


Ing. Giovanni Scrofani

TAVOLA VARIATA RISPETTO IL PIANO COSTRUTTIVO AUTIRIZZATO

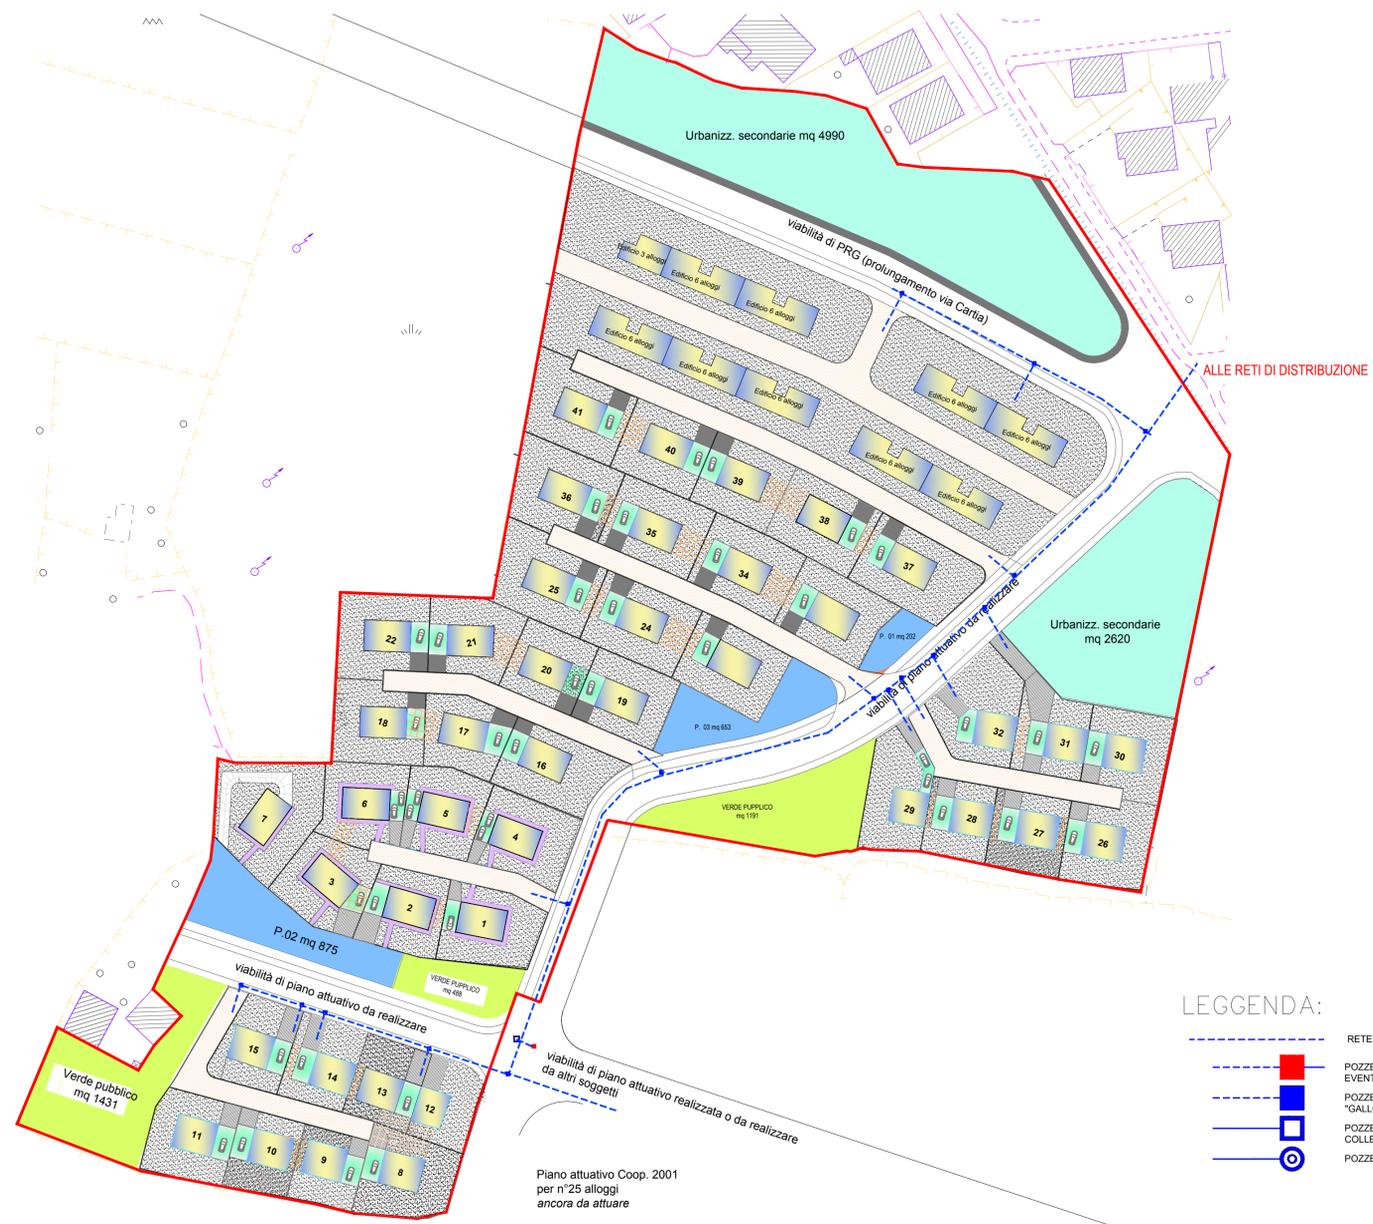


PLANIMETRIA GENERALE DELL'INTERVENTO CON EVIDANZIATE LE RETI DI ALIMETAZIONE IDRICA
scala 1:1000

Particolare costruttivo tipo: IMPIANTI

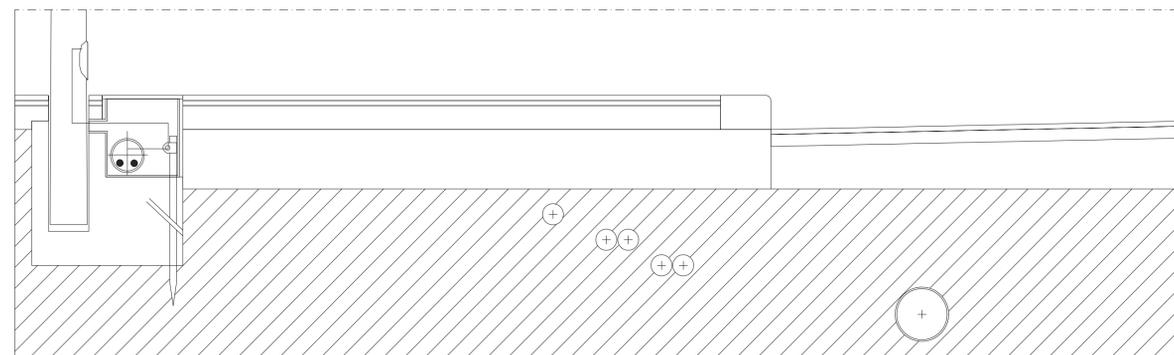

(4) - Tubazione acqua potabile in ghisa Ø mm 100

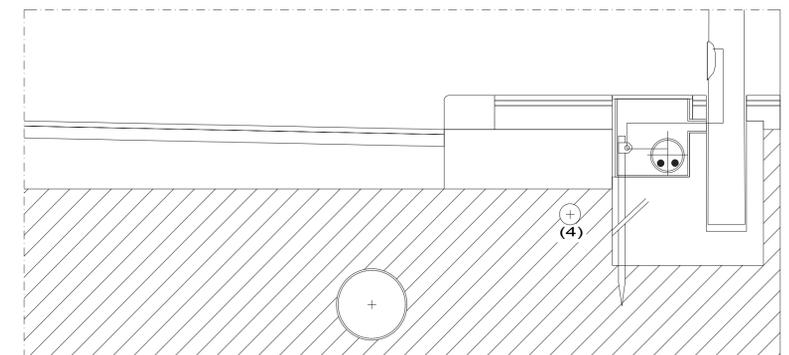

Particolare costruttivo tipo: IMPIANTI

SCALA: 1:20