


- LEGENDA:**
- limite dell'intervento:
 - - - limite dei comparti
 - ▨ aree da cedere al comune per parcheggio pubblico:
 - ▨ aree da cedere al comune per verde pubblico:
 - ▨ aree da cedere al comune per urbanizzazione secondaria
 - condotta acque nere Ø mm. 400
 - condotta acque bianche Ø mm. 600
 - condotta acque nere Ø mm. 400
 - condotta acque bianche Ø mm. 600
 - condotta acque nere Ø mm. 400
 - condotta acque bianche Ø mm. 600
 - strada di P.R.G. (realizzata con il presente programma costruttivo)
 - strada di PIANO (realizzata con il programma costruttivo da parte di Coop. Il Corrubo, Coop. 2001, Coop. La Pira)
 - pozzetti di ispezione acque bianche:
 - ▣ cadotoie acque bianche:
 - collegamento cadotoie acque bianche Ø mm. 200:
 - pozzetti di ispezione acque nere:
 - allaccio acque nere alle utenze Ø mm. 200:

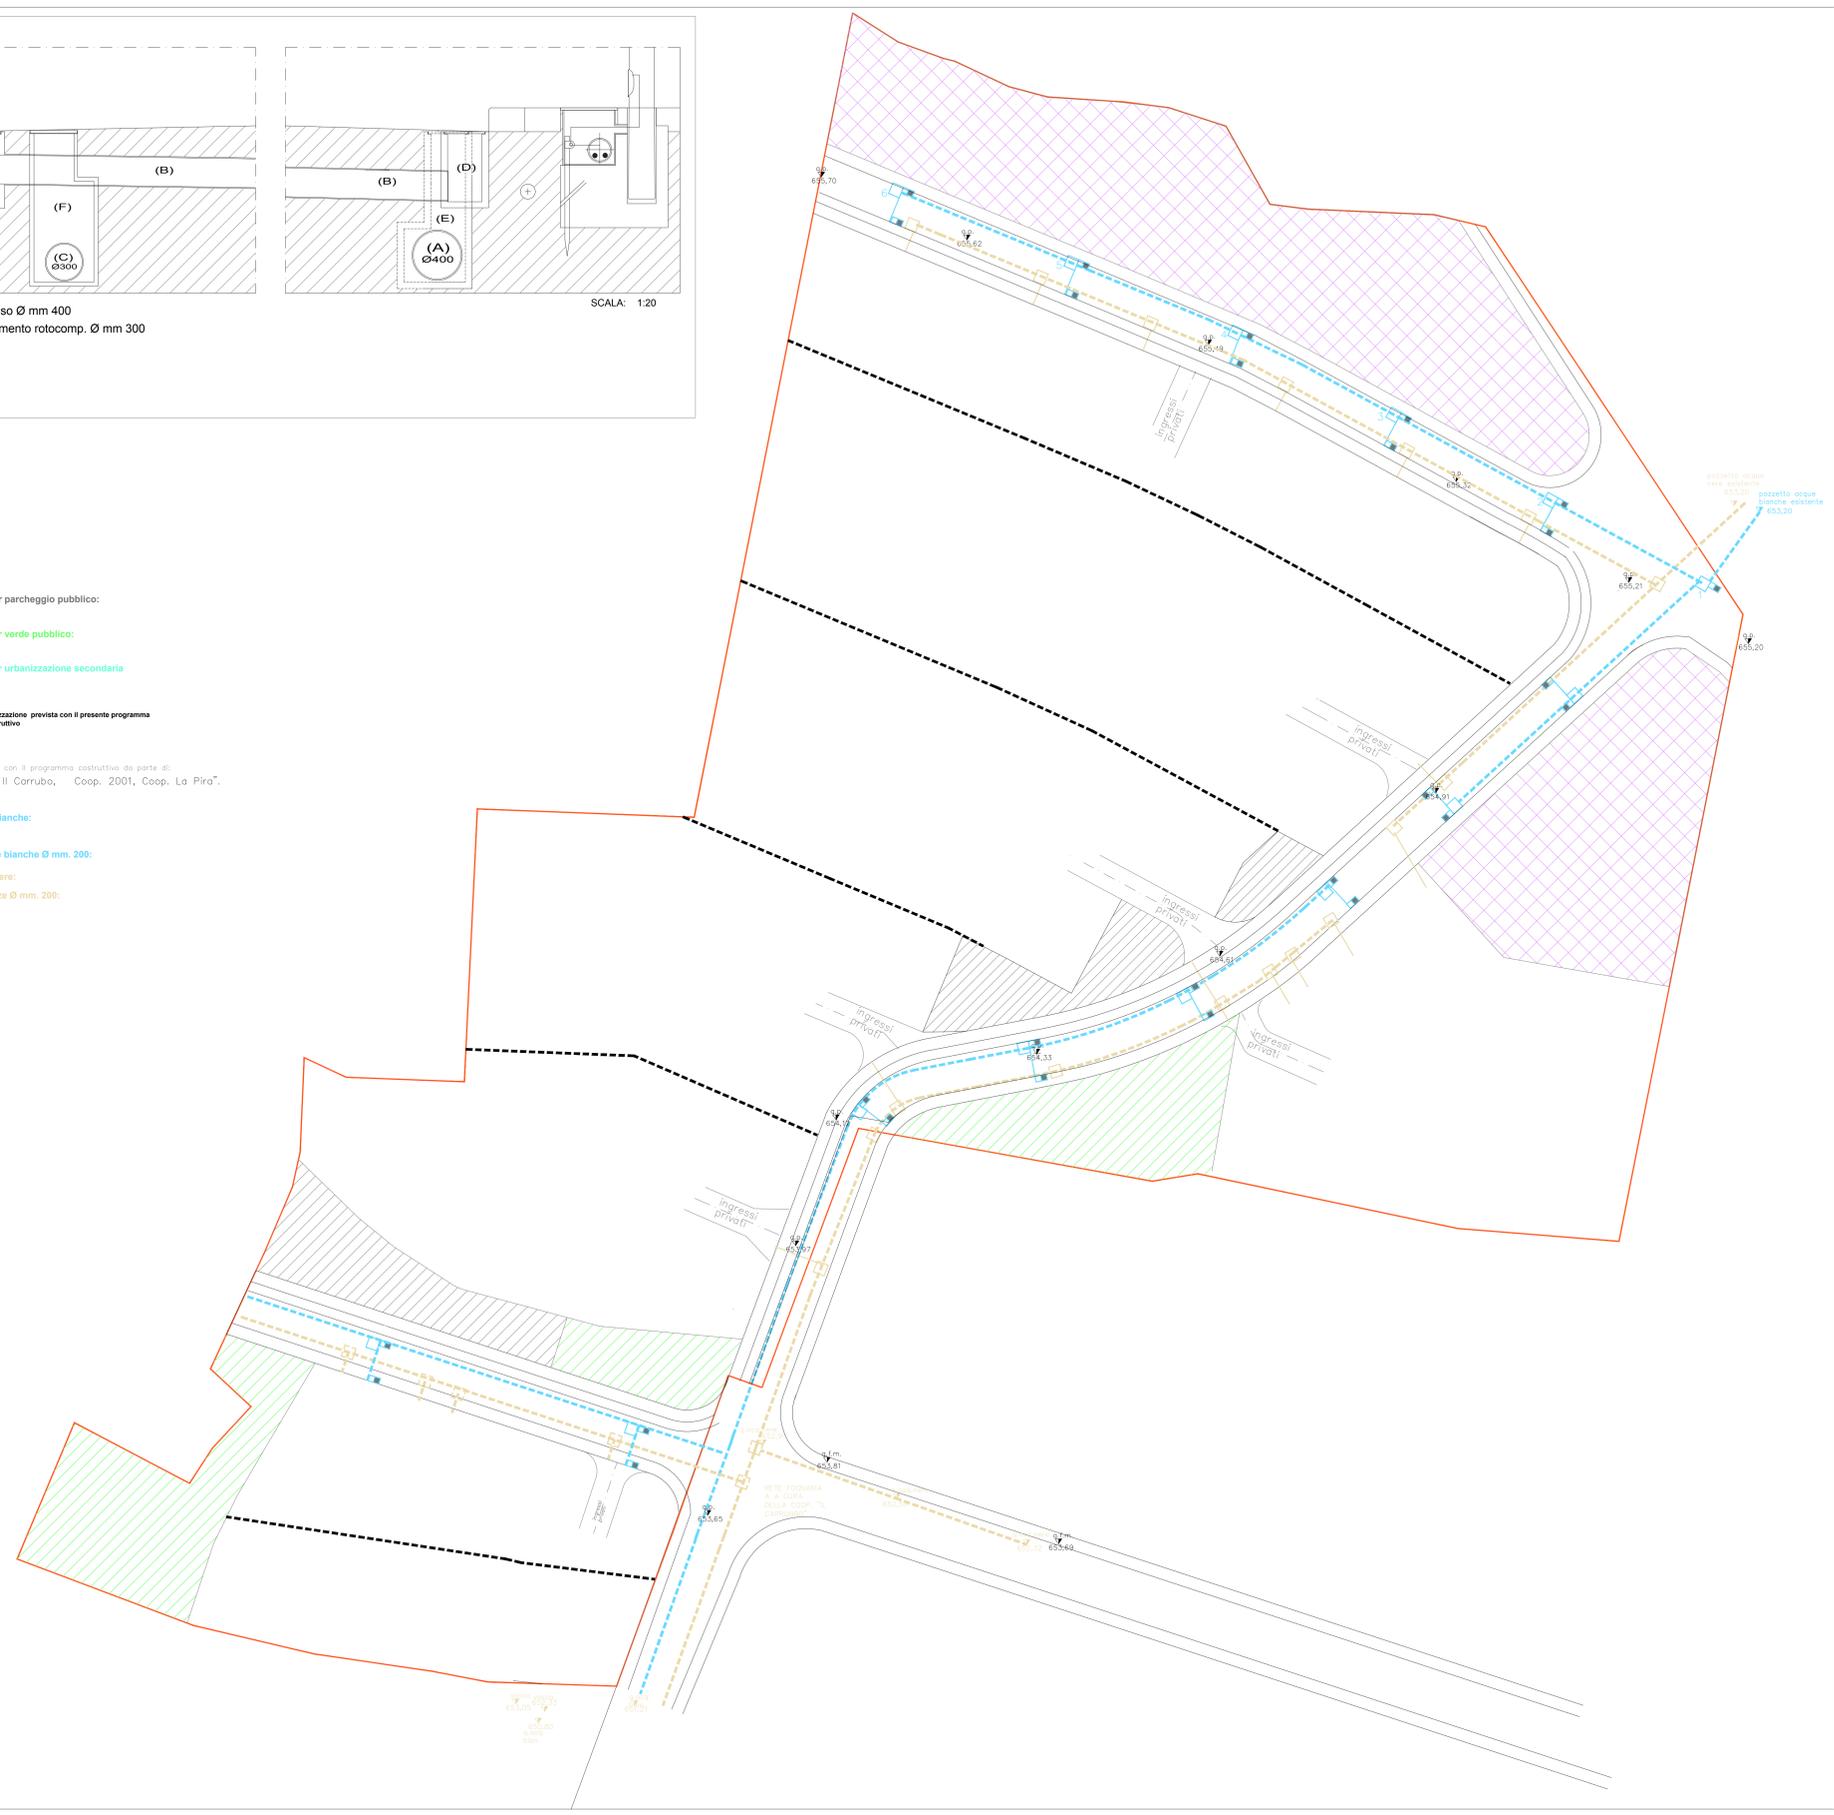

COMUNE DI RAGUSA

1^ VARIANTE al
PROGRAMMA COSTRUTTIVO PER LA REALIZZAZIONE DI N°98 ALLOGGI
NELLE AREE INDIVIDUATE DI EDILIZIA ECONOMICA POPOLARE C.DA
SERRALINENA - RAGUSA
 Convenzione urbanistica tra **MAVIA srl** e **Comune di RAGUSA** in data 19 luglio 2017 n° 12510 reg. a Ragusa il 21/07/2017 n. 2573/415

<p>STUDIO TECNICO DI INGEGNERIA - Progettazione civile e industriale - - Progettazione di strutture in legno lamellare - RAGUSA - via Picardi n° 16 - tel/fax 0932-683118-663240; email: gianrosorini@gmail.com</p> <p>SOGGETTI ATTUATORI: MAVIA s.r.l. Costruzioni di ingegneria civile</p> <p>OGGETTO: Planimetria quotata condotte acque bianche e acque nere sulla strada di P.R.G. e sulla strada di PIANO:</p> <p>collaborazione tecnica: dot. Ing. Chiara Lo Presti Ing. Giovanni Sorbini</p>	<p>TAVOLA</p> <p style="font-size: 2em; color: red;">5.4</p> <p>scala 1:500 Data: giugno 2019 IL TECNICO</p>
--	---

TAVOLA VARIATA RISPETTO IL PIANO COSTRUTTIVO AUTORIZZATO