





TAVOLA VARIATA RISPETTO IL PIANO COSTRUTTIVO AUTIRIZZATO

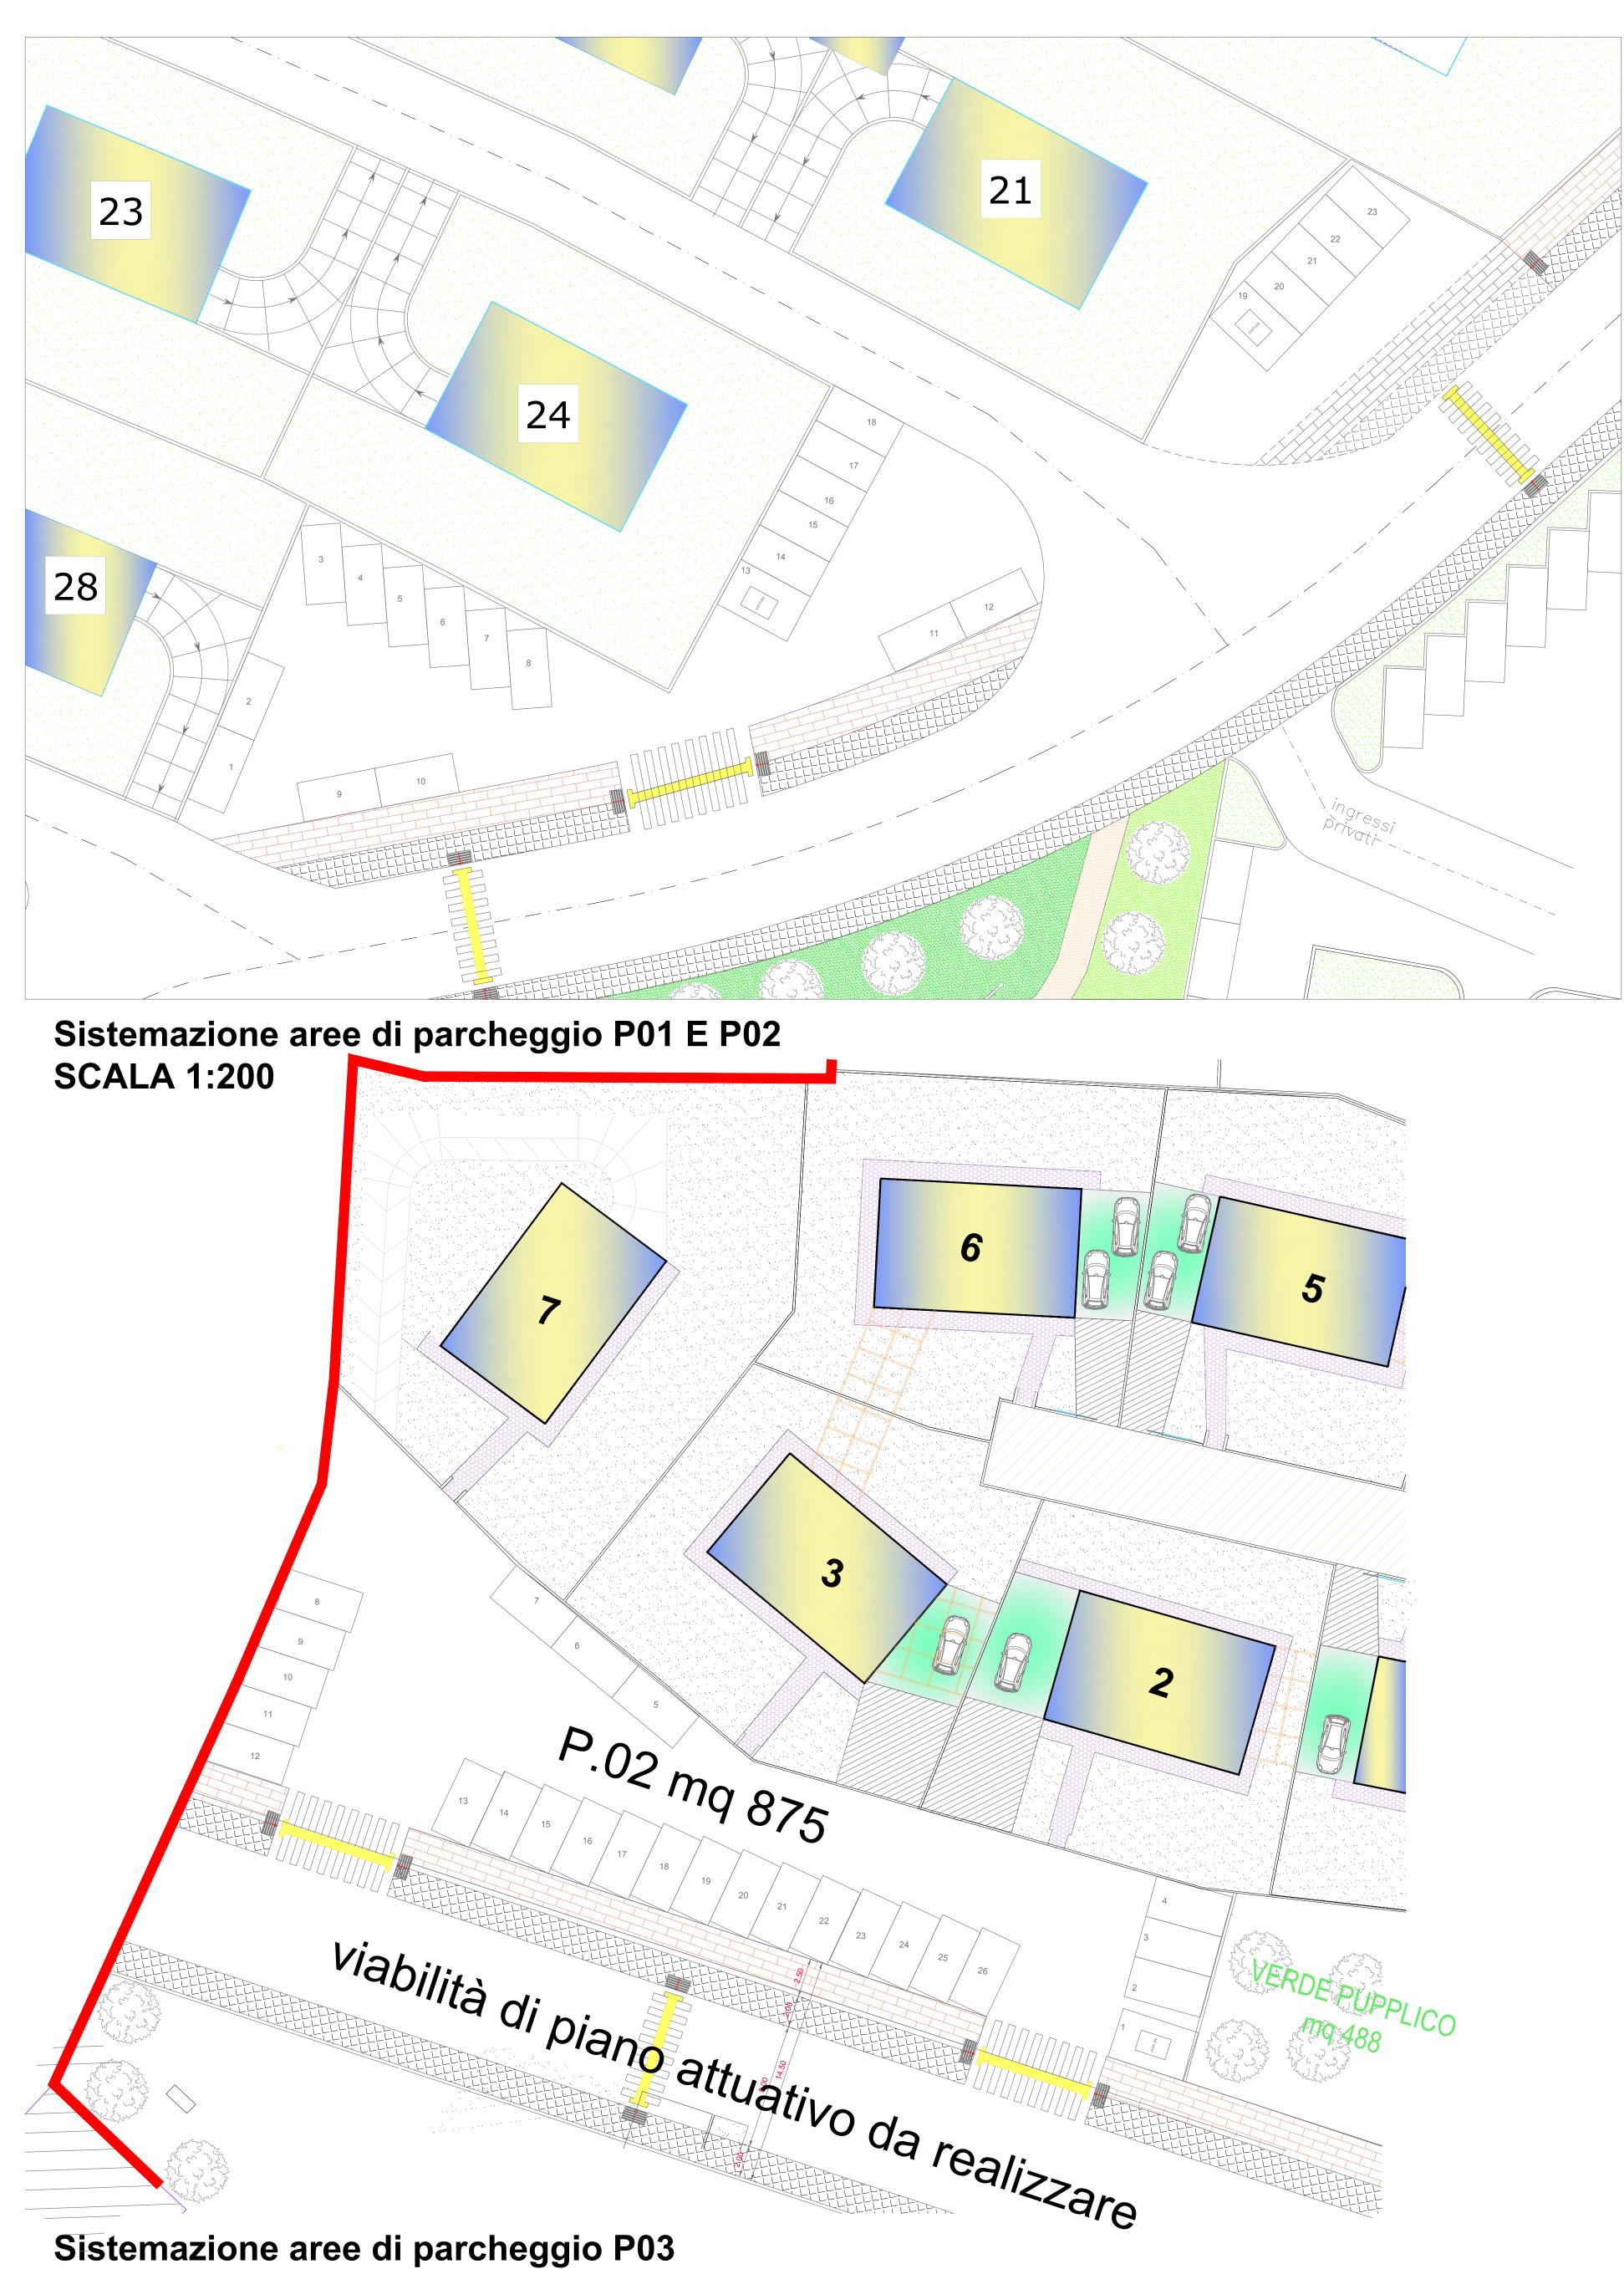

SCALA 1:200

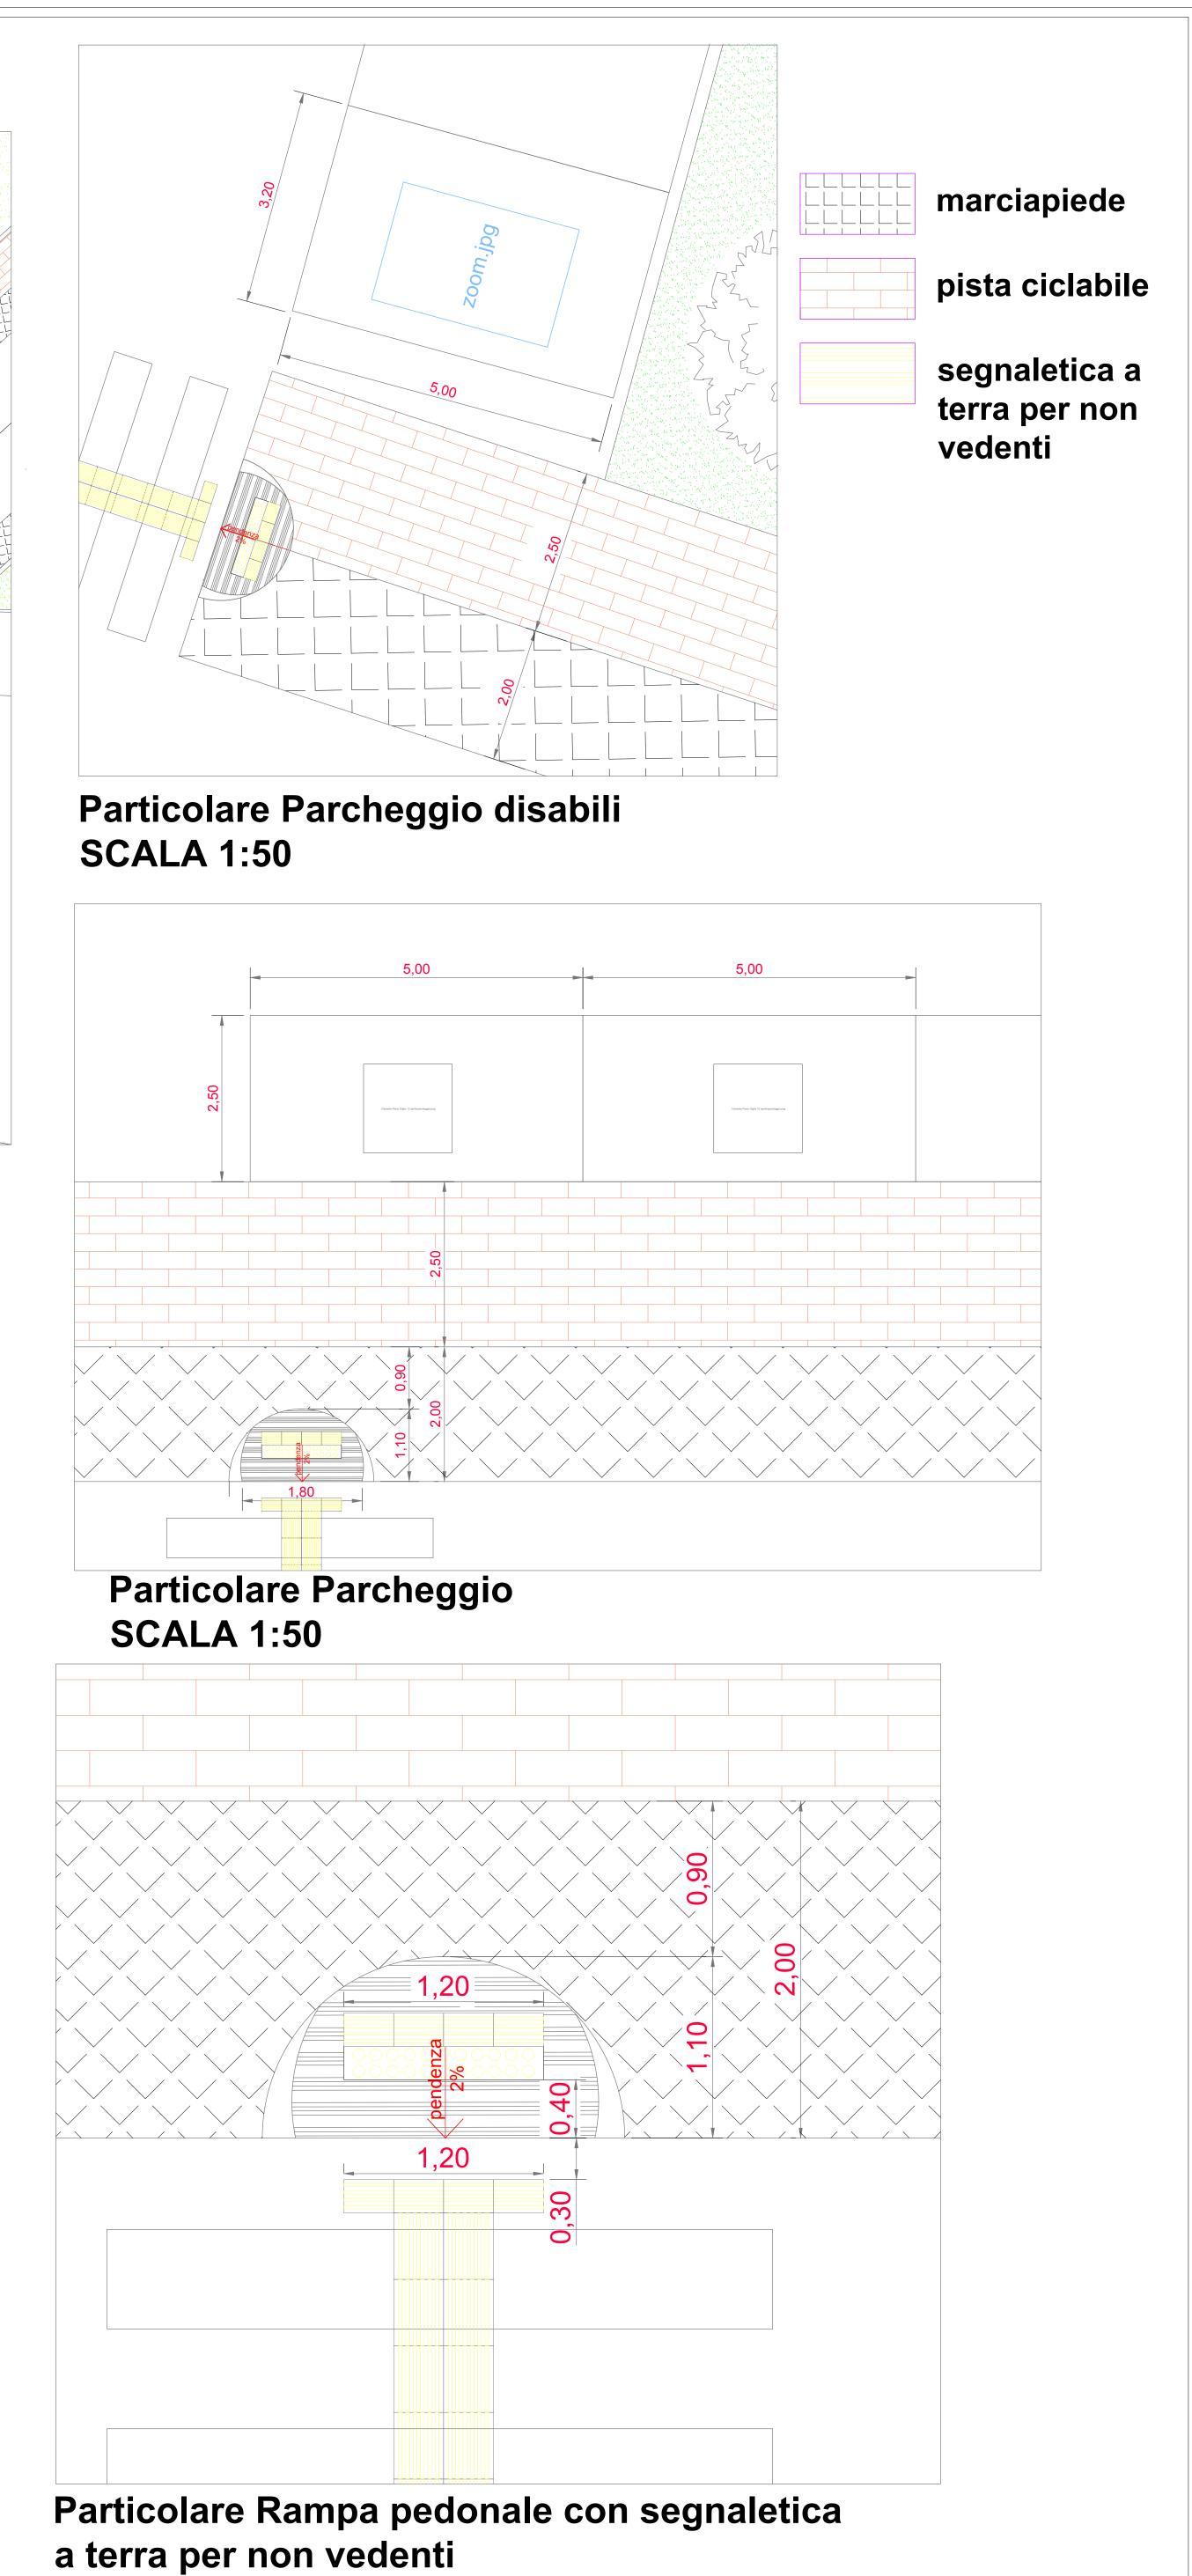

SCALA 1:20