


AZZONNAMENTO (scala 1:200)

PIANO TERRA

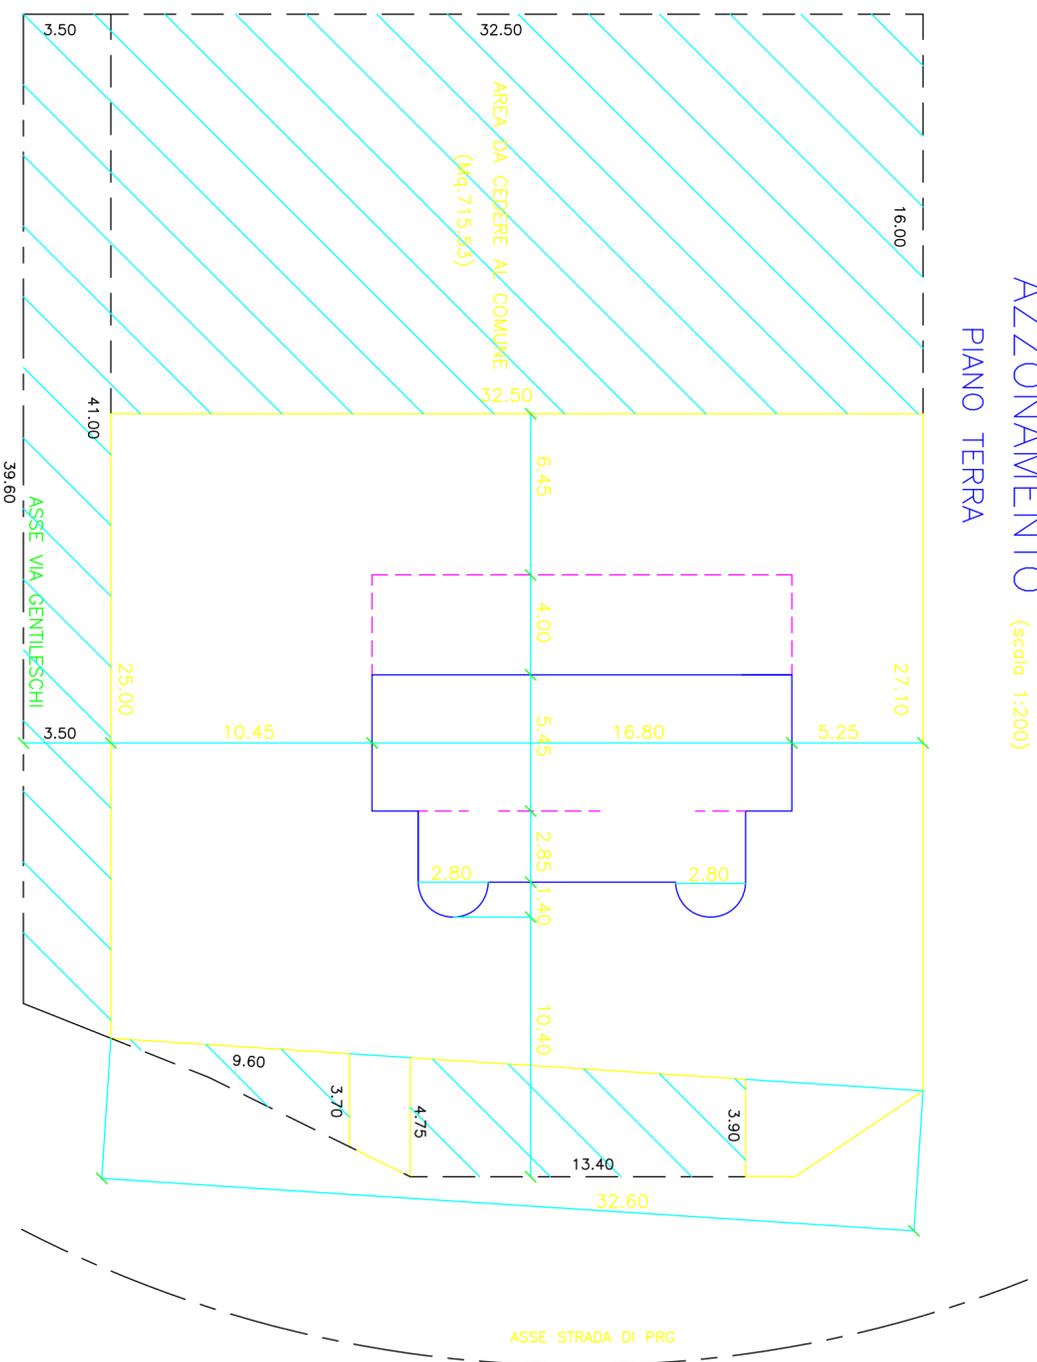

IL PROGETTISTA
(geom. Francesco Campo)

STUDIO TECNICO Geom. Francesco Campo
c.f. CMP FNC 57E18 H163M - (Tel. 389 6351741)
97100 RAGUSA - Via Vincenzo Lorefee, 2
COMUNE di RAGUSA

PROGETTO PER LA COSTRUZIONE DI
DUE VILLETTE PER CIVILE ABITAZIONE
DA REALIZZARSI NEI LOTTI DI TERRENO
POSTI ALL'INTERNO DEL PIANO DI
RECUPERO DENOMINATO "MONACHELLA"
VIA GENTILESCHI E STRADA DI PRG

TAV. 1

COMITENTE :
SCHININA' CARLO
SCHININA' STEFANO

SCALA INDICATA
DATA LUGLIO 2018

ELABORATO :
AAAAAAAAA