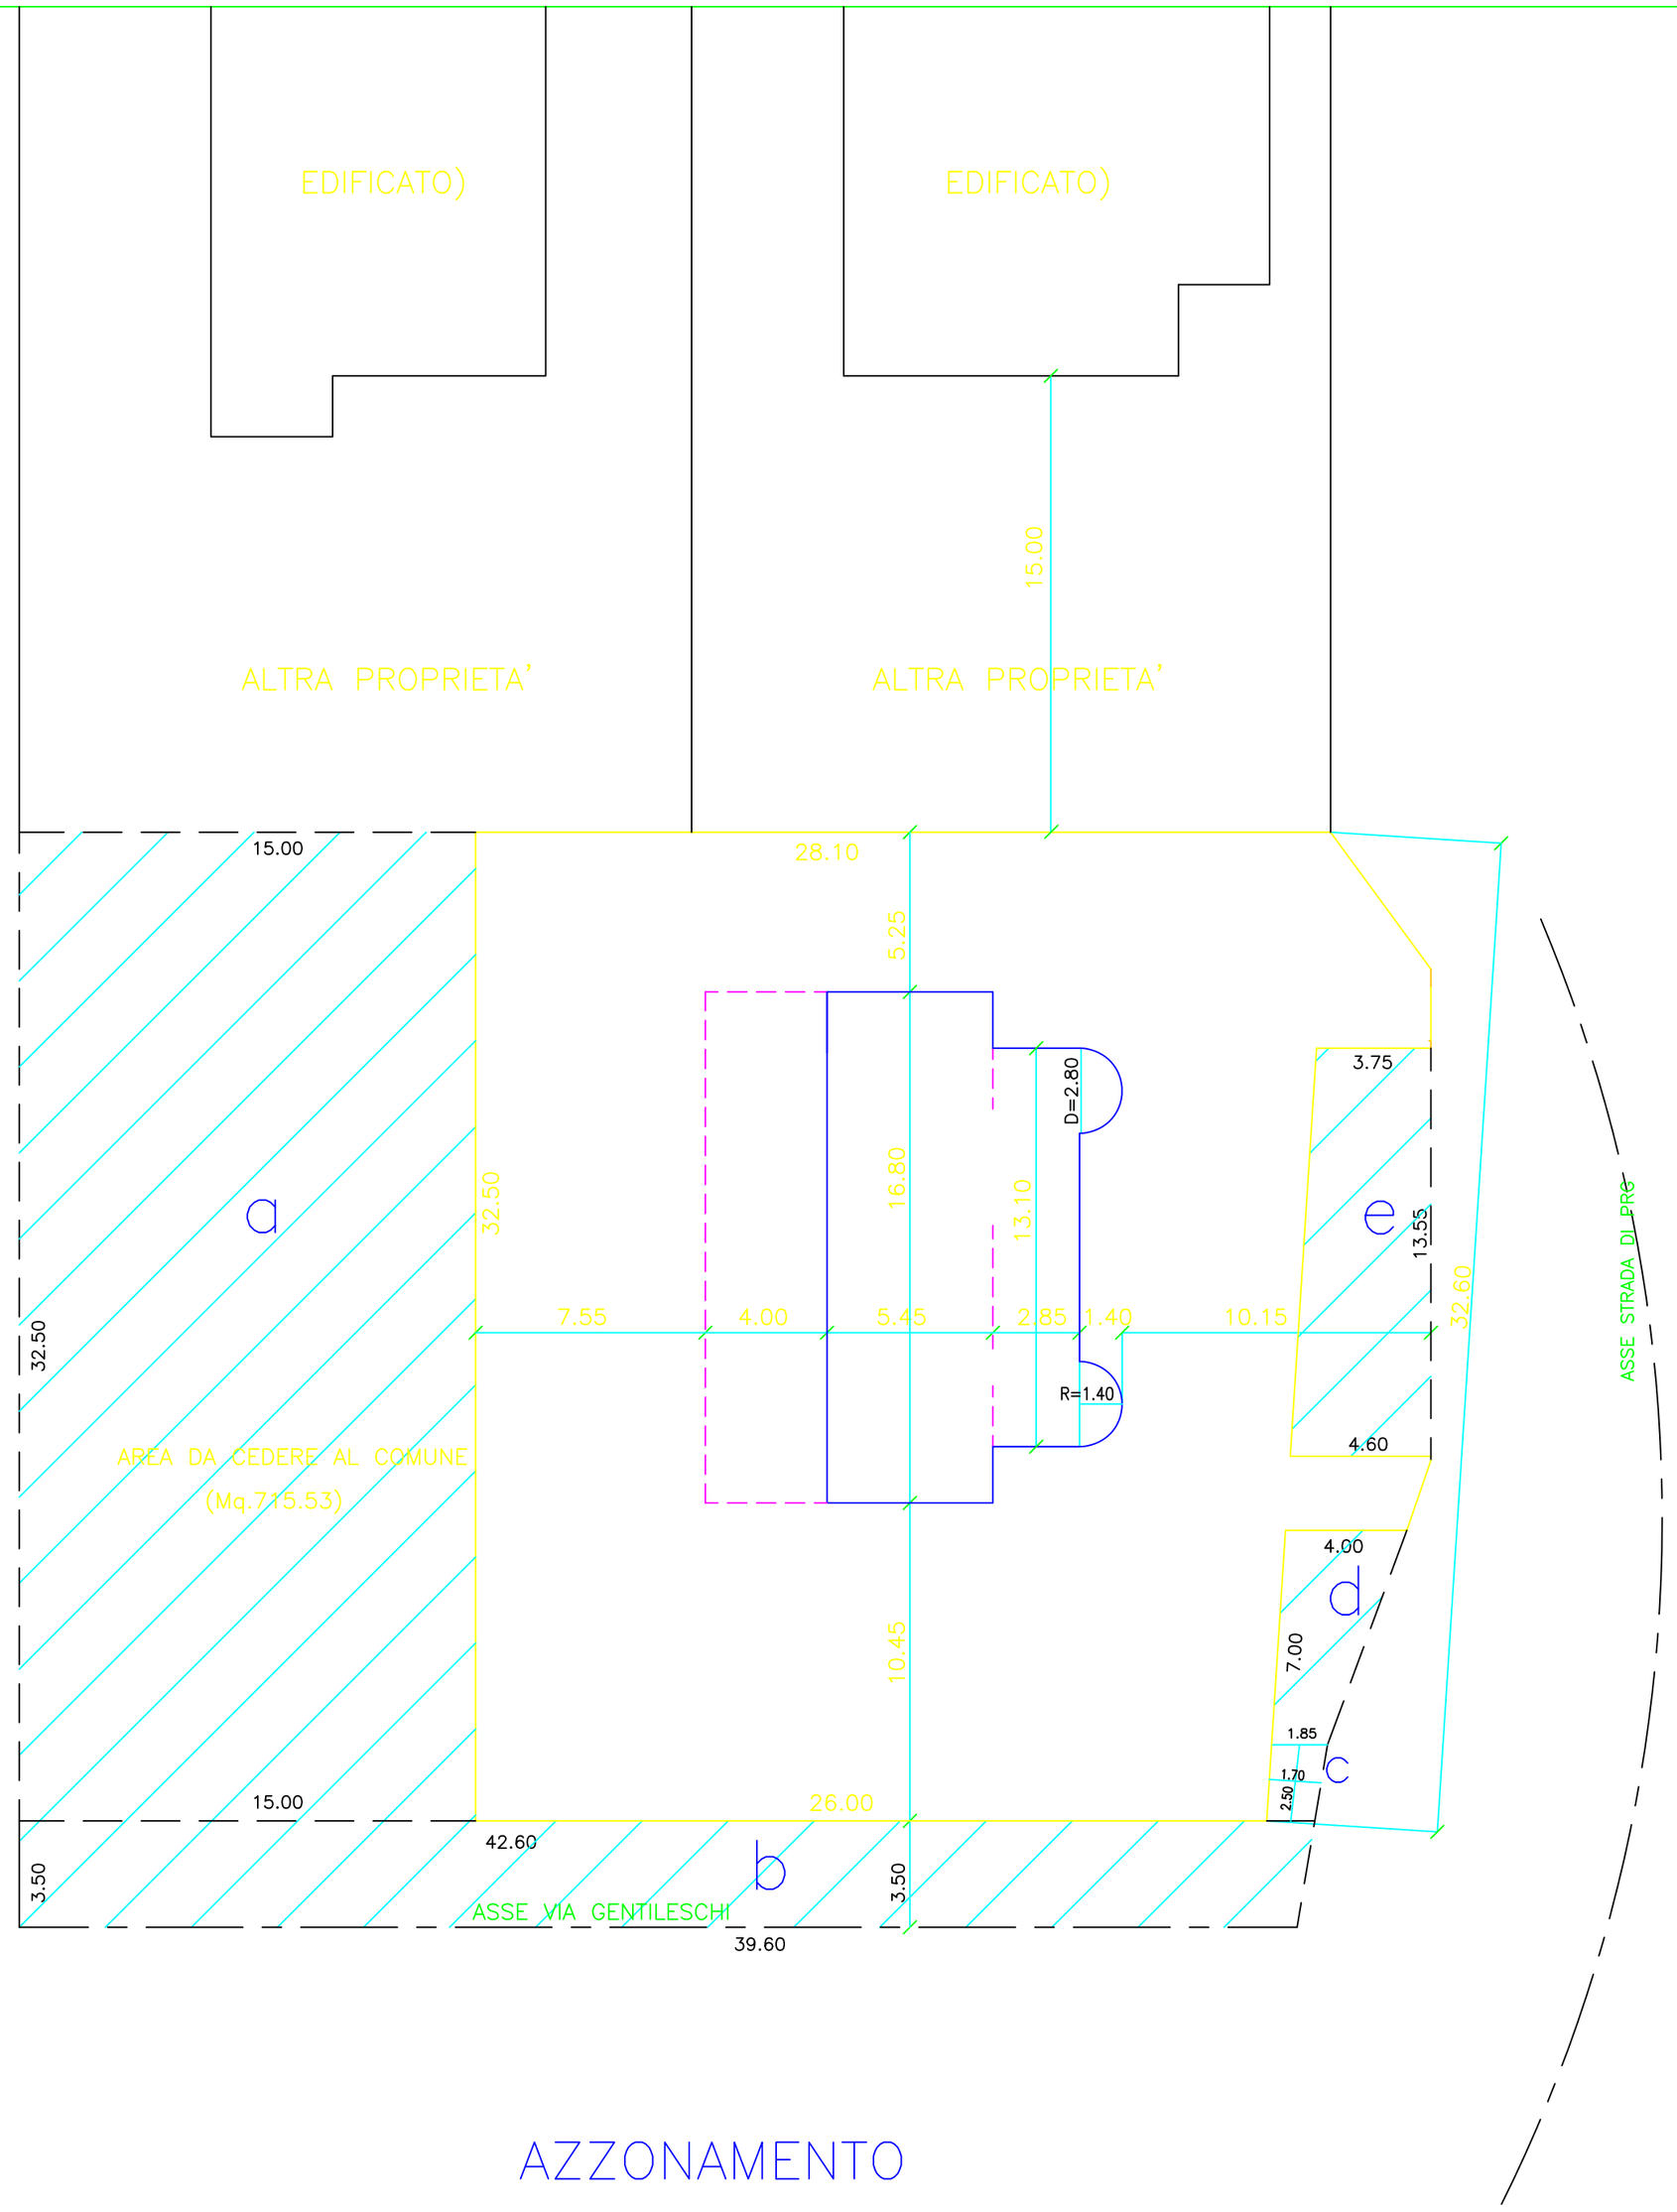

AZZONAMENTO

(scala 1:200)

PIANO TERRA

STUDIO TECNICO Geom.Francesco Campo
c.f. CMP FNC 57E18 H163M – (Tel. 389 6351741)
97100 RAGUSA – Via Vincenzo Lorefice, 2

COMUNE di RAGUSA

IL PROGETTISTA
(geom.Francesco Campo)

PROGETTO PER LA COSTRUZIONE DI DUE VILLETTE PER CIVILE ABITAZIONE DA REALIZZARSI NEI LOTTI DI TERRENO POSTI ALL'INTERNO DEL PIANO DI RECUPERO DENOMINATO "MONACHELLA" VIA GENTILESCHI E STRADA DI PRG

TAV. 2 bis

COMMITTENTE : SCHININA' CARLO
SCHININA' STEFANO

SCALA INDICATA

DATA LUGLIO 2018

ELABORATO : PARTICOLARE AZZONAMENTO CON INDICAZIONE FABBRICATI ESISTENTI