



VISTA X-X



PROSPETTO SU STRADA DI PRG

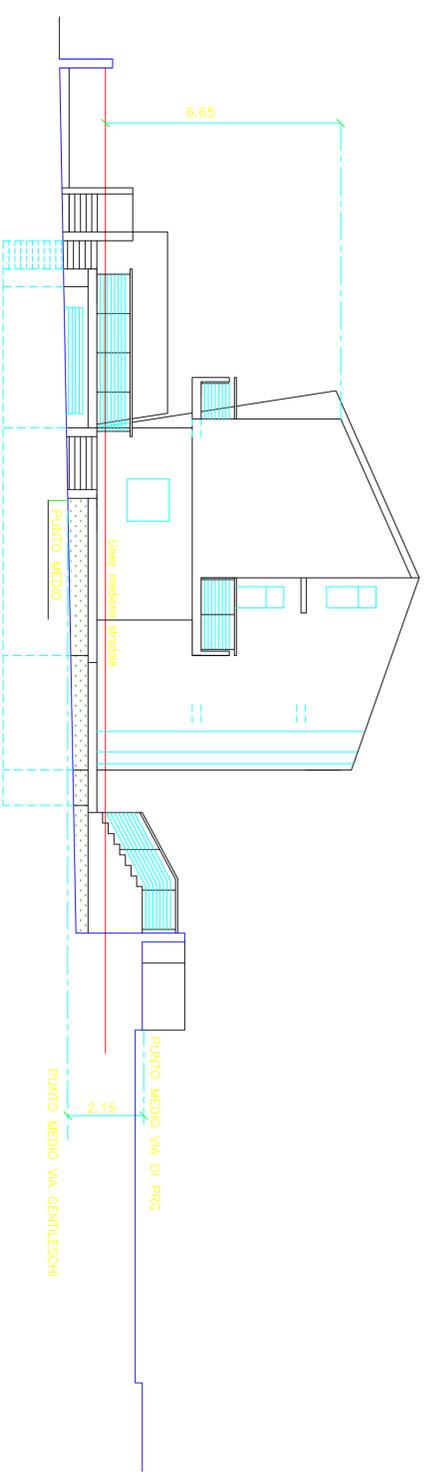

PROSPETTO SU VIA GENTILESCHI

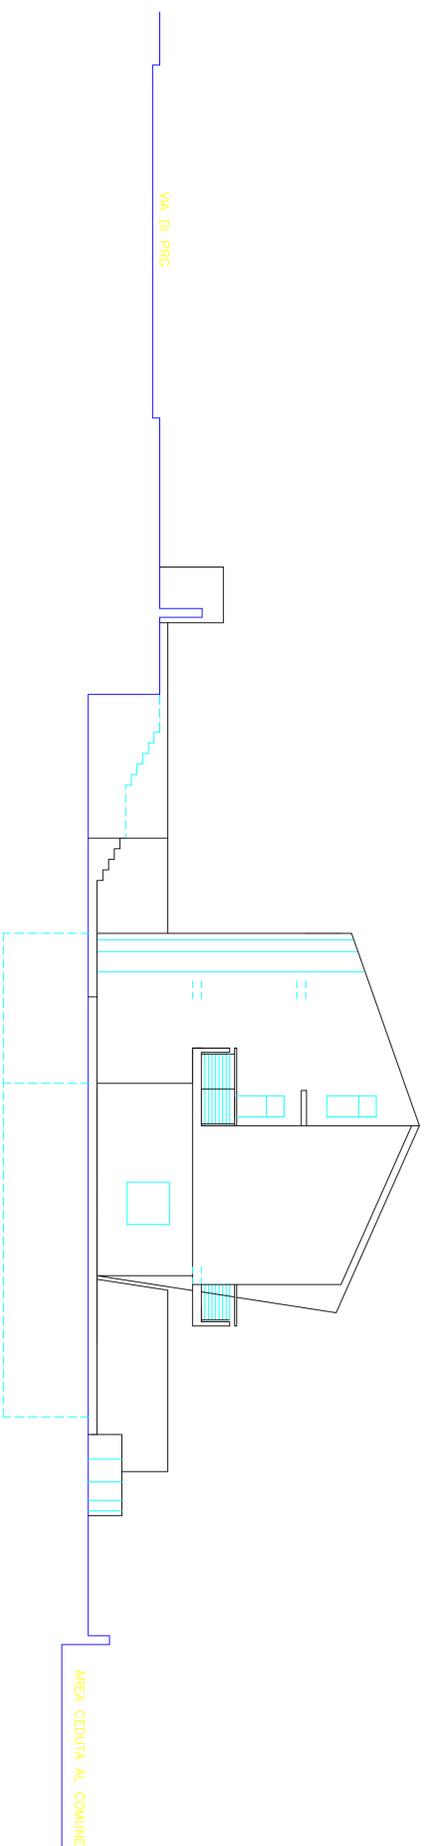

VISTA Y-Y

FG

STUDIO TECNICO Geom.Francesco Campo

IL PROGETTISTA
(Geom.Francesco Campo)

PROGETTO PER LA COSTRUZIONE DI DUE VILLETTE PER CIVILE ABITAZIONE DA REALIZZARSI NEI LOTTI DI TERRENO POSTI ALL'INTERNO DEL PIANO DI RECUPERO DENOMINATO "MONACHELLA" VIA GENTILESCHI E STRADA DI PRG

TAV. 4

COMMENTI :
SCHININA' CARLO
SCHININA' STEFANO

SCALA 1:100
DATA LUGLIO 2018

ELABORATO :
PROSPETTI E VISTE