



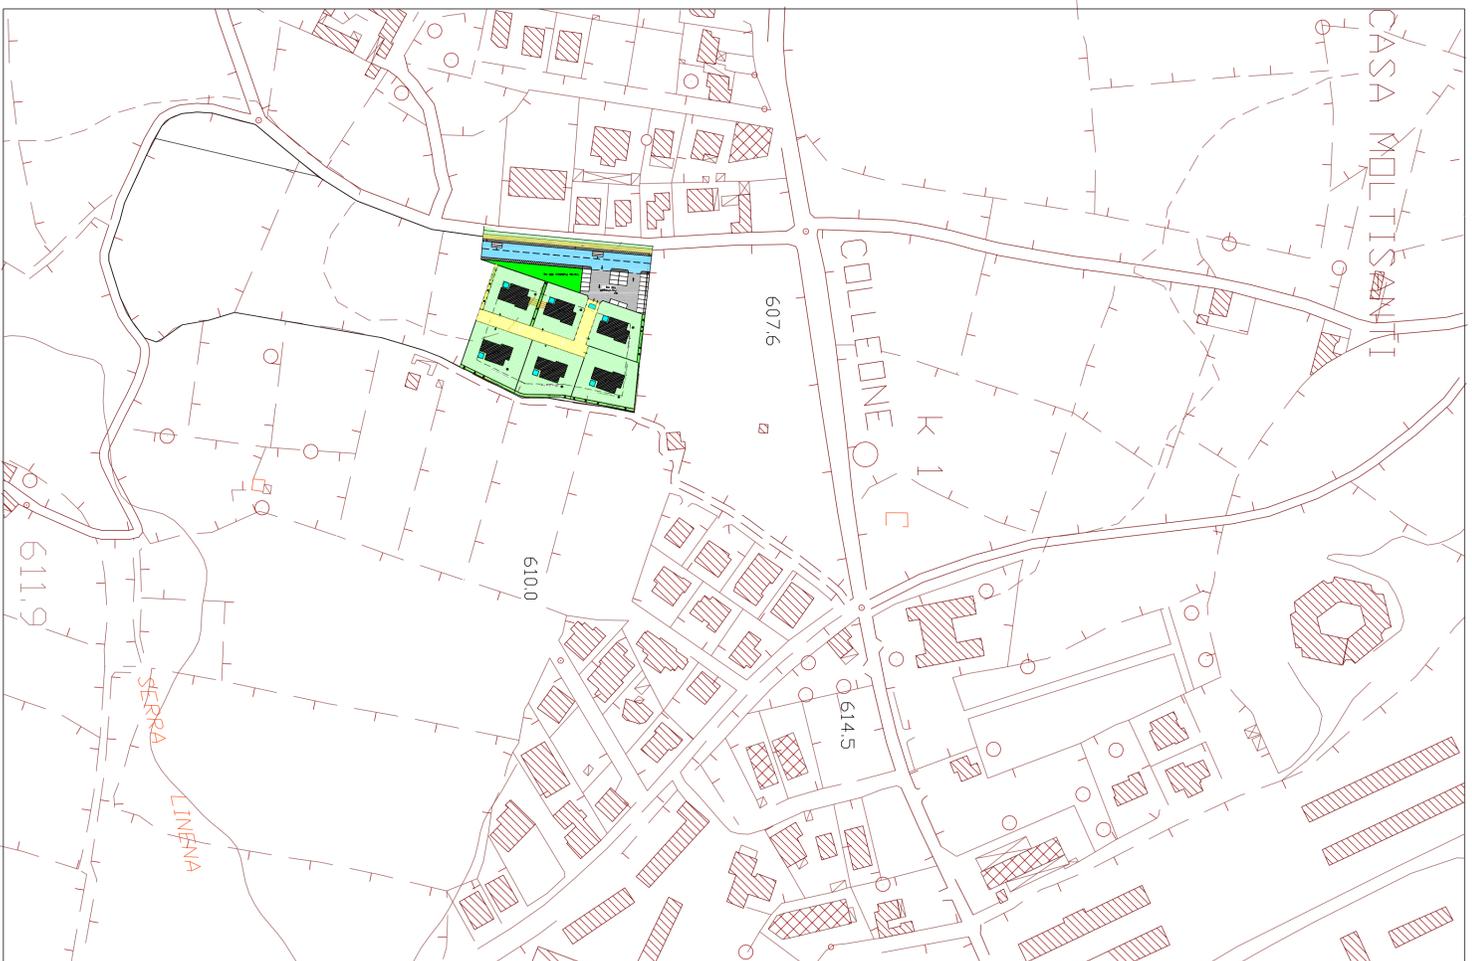

SITO

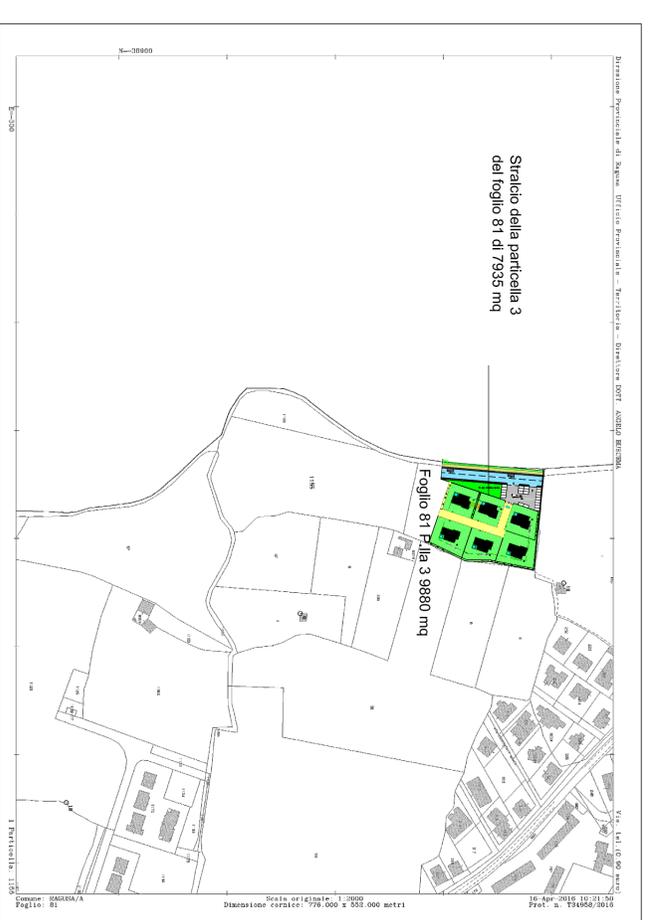

AZZONNAMENTO SU AEREFOTOGRAFOMETRIA Rapp: 1:2000

<b>ing. Vincenzo Iacono</b> Viale dei Platani 34 Tel. 09321912626 - 3356672780 Mail: iaconovincenzo@alice.it; vincenzo.iacono@ingpec.eu		P.IVA 01141320885 C.F. CNI VCN 67L14H163C
<h1>CITTA' DI RAGUSA</h1>		
<b>PROGETTO:</b> PROGETTO STRALICIO AL PIANO DI LOTTIZZAZIONE DI CUI ALLA DELIBERA DI GIUNTA MUNICIPALE n. 328 DEL 19/6/2017 PER LA REALIZZAZIONE DI 8 ALLOGGI IN ZONA CA DEL PNG AREA PER EDILIZIA ECONOMICA E POPOLARE (P.E.P.) <b>DITTA:</b> COOPERATIVA CASAPOSTELEGRAFONICI		
<b>Elaborato:</b> INQUADRAMENTO TERRITORIALE	<b>Tav. 1</b>	
<input type="checkbox"/> Rilievo	<b>Scala:</b> Varie	
<input type="checkbox"/> Architettonico	<b>Data:</b> 14-4-2018	
<input type="checkbox"/> Strutturale		
<b>Progettista e Direttore dei Lavori</b> ing. Vincenzo Iacono		