




LEGENDA:

- Alloggi superficie 110 mq + 25 per garage conformi alla L.R. 79/75
- Area per verde pubblico conforme a quanto previsto nella delibera G.M. 326 del 15-06-2017
- parcheggio pubblico conforme a quanto previsto nella delibera di G.M. n. 326 del 15-06-2017
- Strada pubblica Largh. 9,0 m
- Marciapiede Largh. 1,50 m
- Pista ciclabile Largh. 2,50 realizzata in cocco - pesto
- Fascia verde larghezza circa 5 m come prevista dal piano PEEP
- Fossa Imhoff
- Area fitodepurazione singolo alloggio (essenze specifiche) Sempre maggiore di 5mq x abitante = 20 mq
- Sistema interrato acque bianche condominiale
- Strada interna in autobloccanti (Drenante)

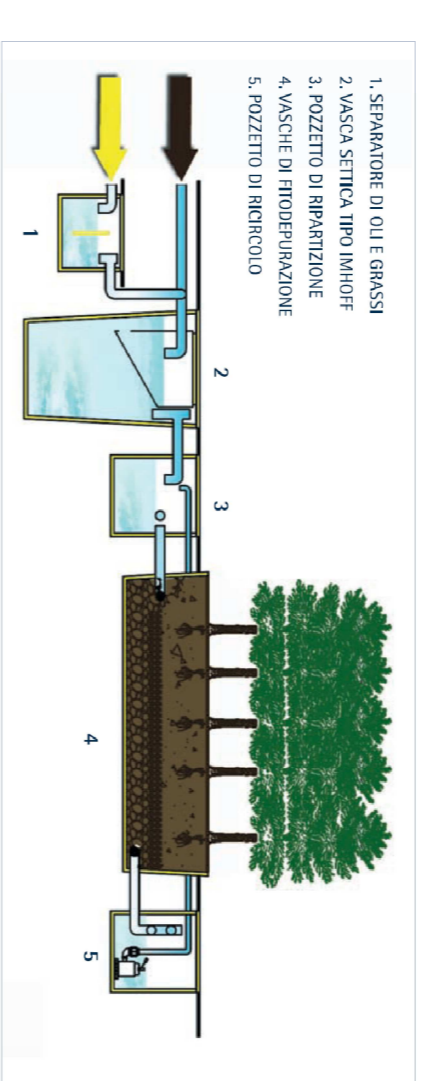

Schema della fitodepurazione

ing. Vincenzo Iacono
 Via dei Platani 34 - 34052 Pinerone (CN)
 Tel. 0112 9112626 - 3356672780
 MAIL: laconovincenzo@alice.it - vincenzo.iacono@ingpec.eu

P.IVA 01141320885
 C.F. CNI VCN 67L14H163C

CITTA' DI RAGUSA

PROGETTO: PROGETTO STRALCIO AL PIANO DI LOTTIZZAZIONE DI CUI ALLA DELIBERA DI GIUNTA MUNICIPALE n. 326 del 15/06/2017 PER LA REALIZZAZIONE DI 6 ALLOGGI IN ZONA CS DEL PRG AREA PER EDILIZIA ECONOMICA E POPOLARE (P.E.E.P.)

DITTA: COOPERATIVA CASAPOSTELEGRAFONICI

Elaborato: PLANIMETRIA DI DETTAGLIO

Rilievo
 Architettonico
 Strutturale

Progettista e Direttore dei Lavori
 Ing. Vincenzo Iacono

Tav. 3
 Scala: 1:200
 Data: 14-04-2018