REGIONE SICILIANA

COMUNE DI RAGUSA

RAGUSA E-CO-HABIT

Programma di Housing sociale
Ragusa E-Co-Habit

INTERVENTO 2
UBICAZIONE: Contrada Pozzi-Serralinena, Ragusa

DITTA: ATI :
Impresa 1 -
M.V. IMMOBILIARE di DI STEFANO GIUSEPPA & C. s.a.s.
Legale rappresentante: Scribano Felice
nato a Furtei il 04/10/1944
residente in Ragusa in Via Callpari Dr. n° 13
C.F. SCR FLC 44R04 D827A
Impresa 2 -
T.AC. Costruzioni di Tumino Rosario & C. snc
Legale rappresentante Tumino Rosario nato a Ragusa il 15-05-1959 ed ivi residente in Via Silvio Pellico 69 , CF TMNRSR59E15H163B

TAVOLA: 09 BIS

DATA: 20/07/2017

SCALA: 1:500

AGGIORNAMENTI:

VISTI:

ELABORATO: ALLEGATO D

c) Planivolumetrici, schemi grafici, simulazioni fotografiche

c.3) Indicazione planimetrica delle opere di urbanizzazione proposte e degli allacci ai pubblici servizi; sezione stradale,

I TECNICI: Arch. Daniele Migliorisi

TIMBRO E FIRMA:

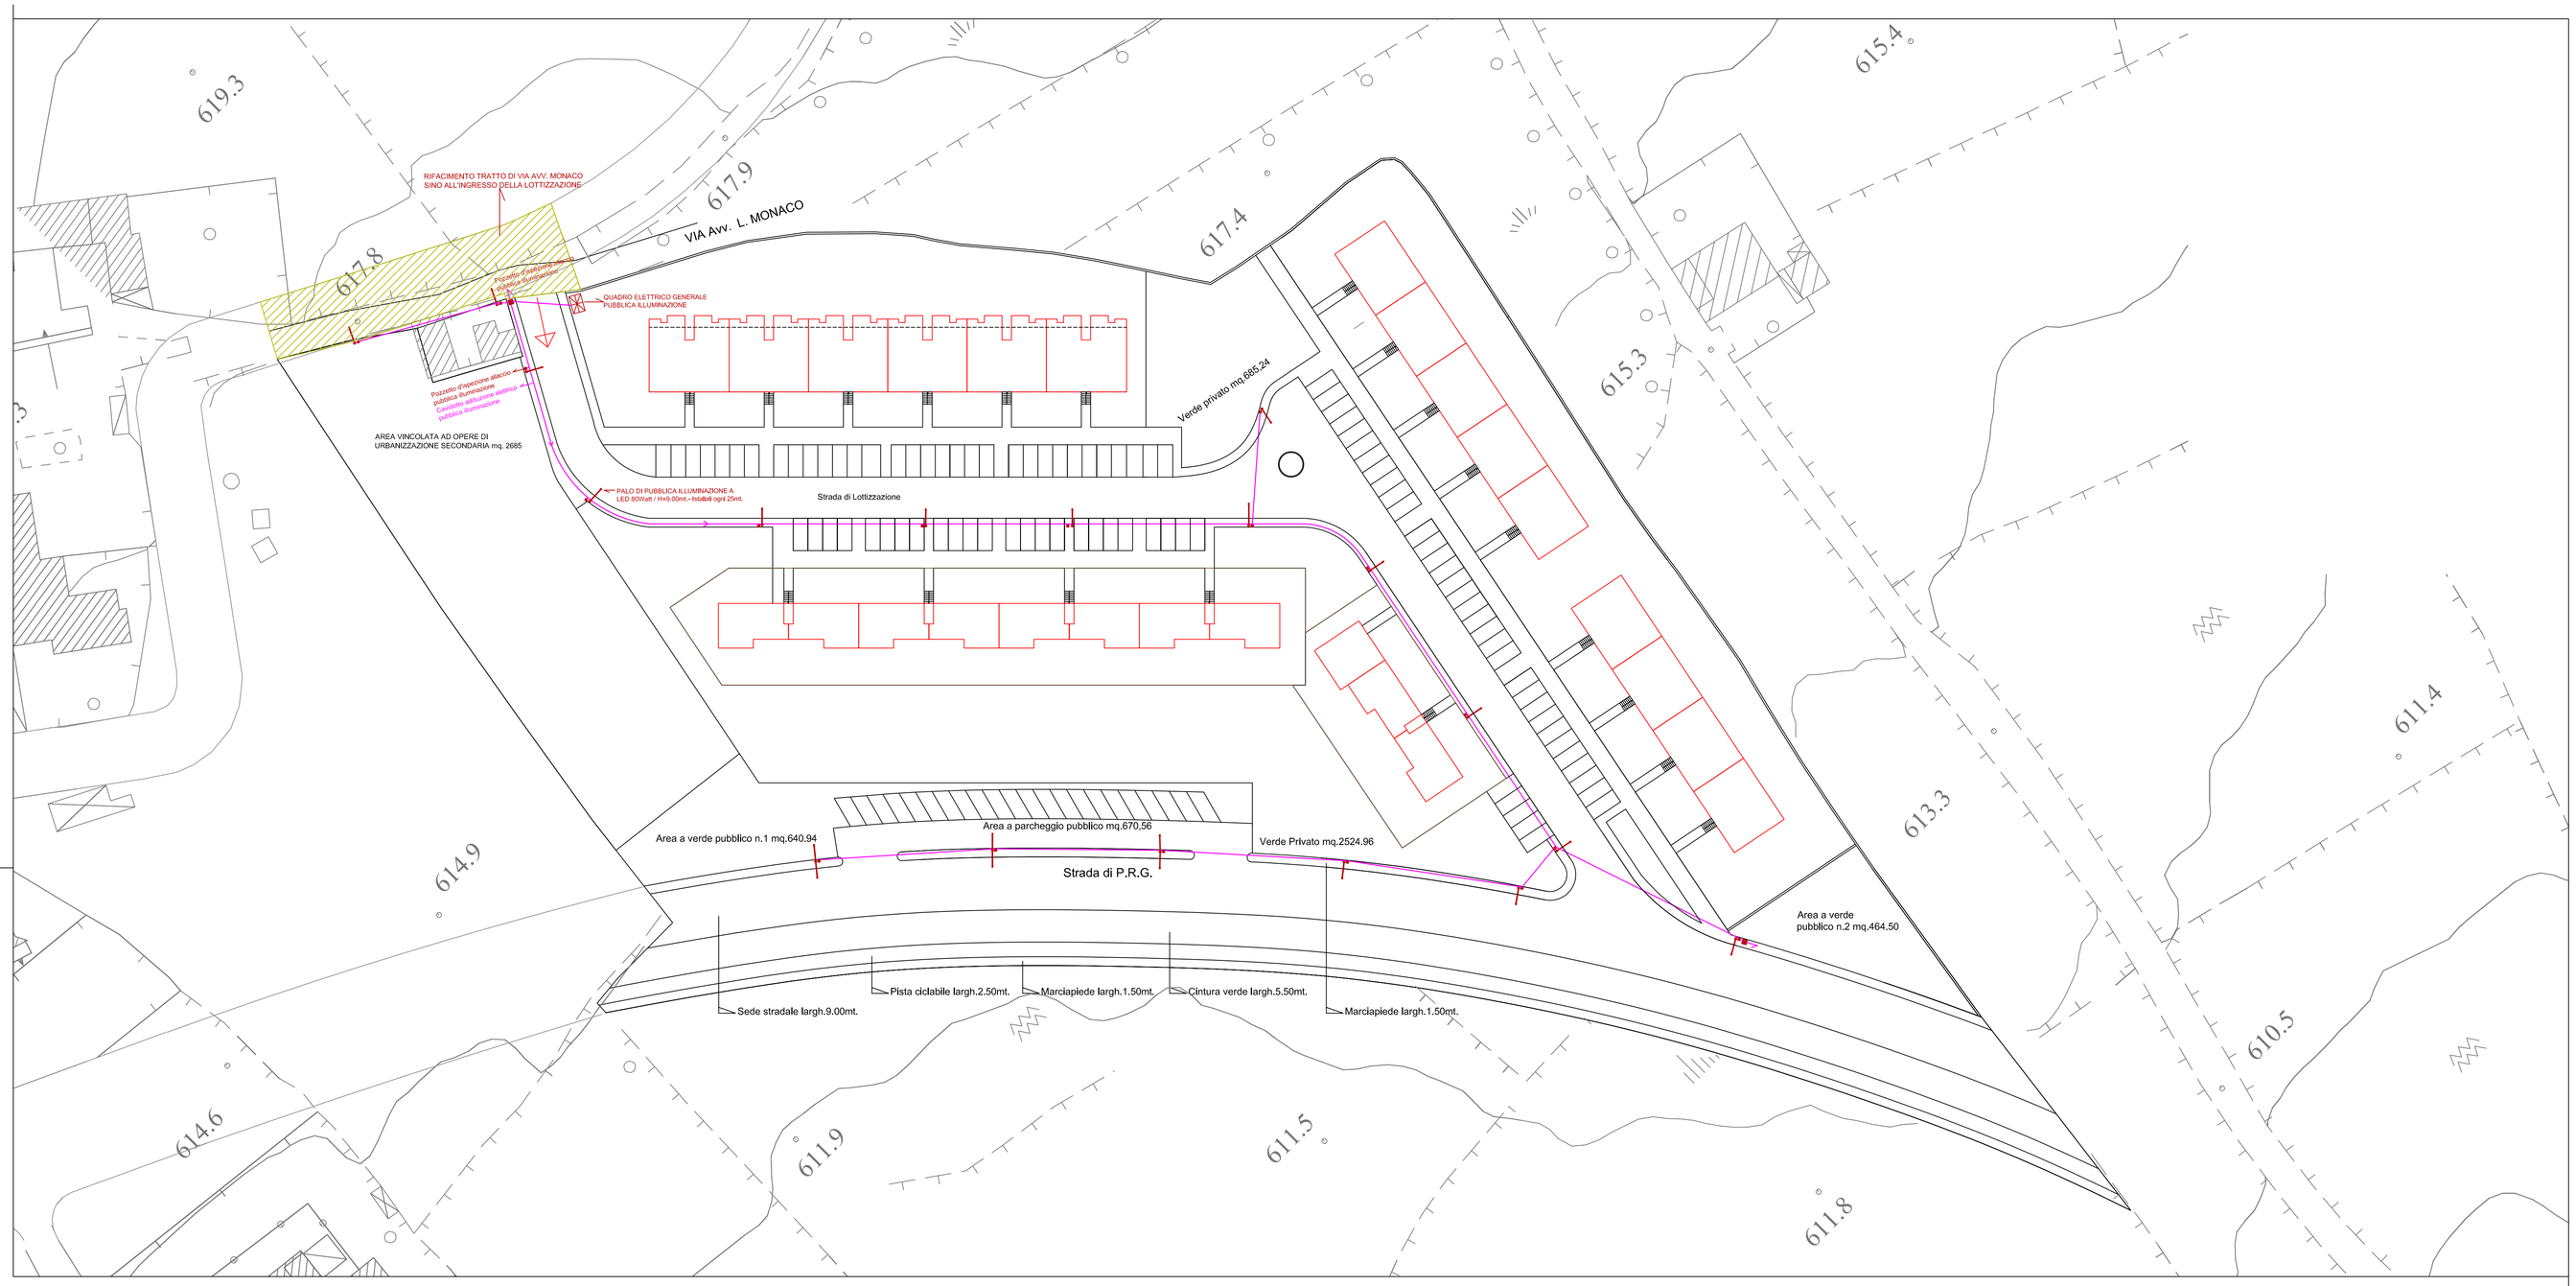
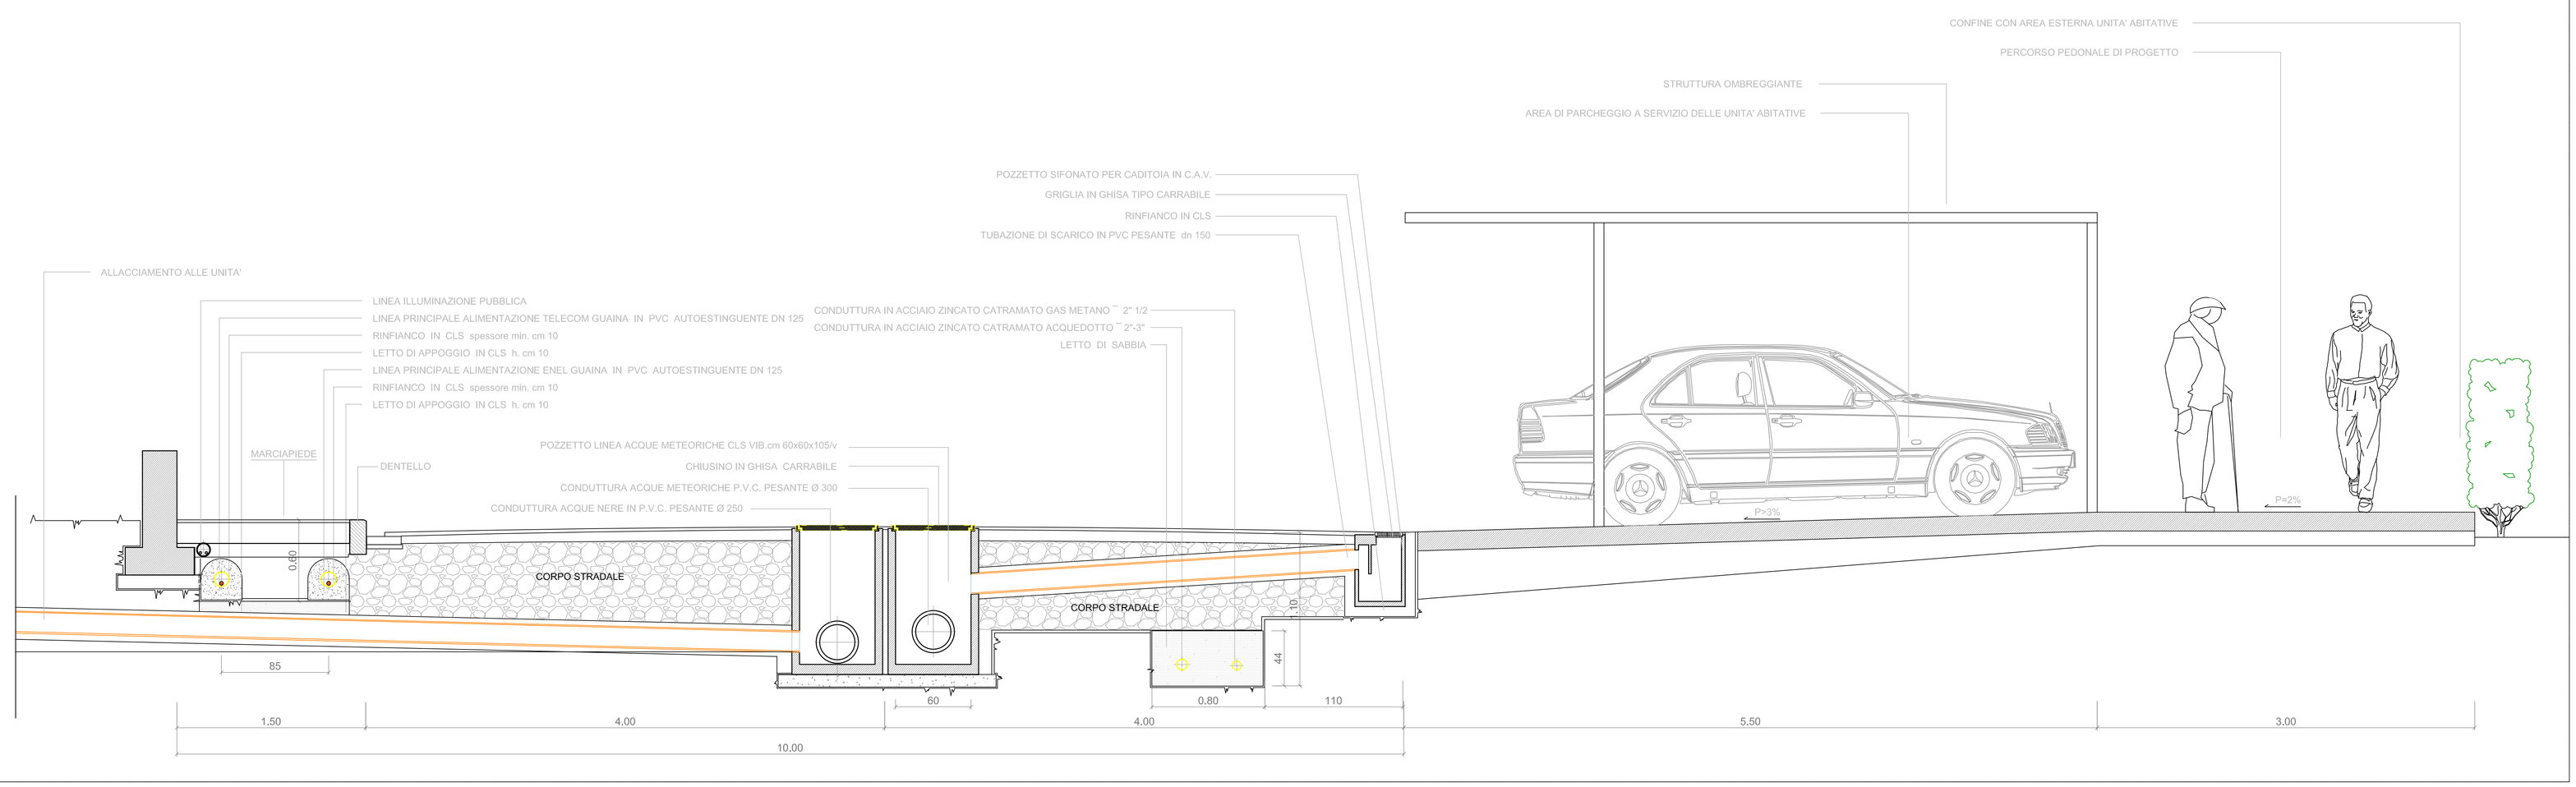
SEZIONE STRADALE SU LINEE DI ADDUZIONE ACQUEDOTTO, ELETTRICA, TELEFONICA, GAS
SEZIONE STRADALE SU CADITOIA E POZZETTO PER ACQUE METEORICHE - LINEA FOGNARIA STRADALE