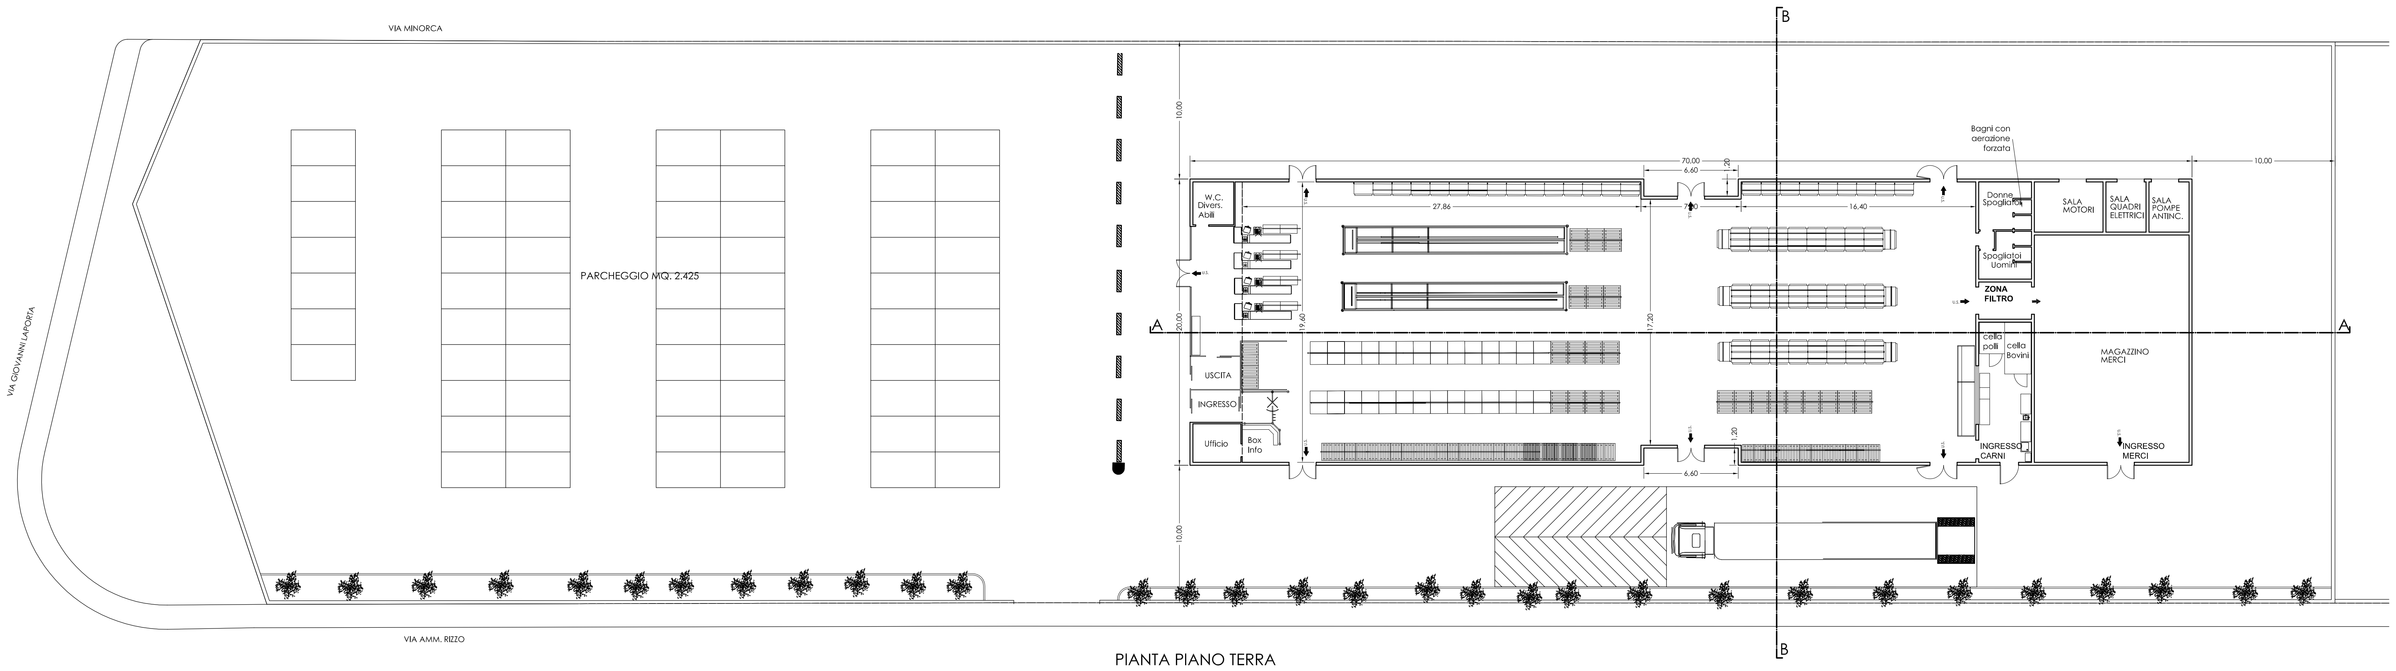

PIANTA PIANO TERRA

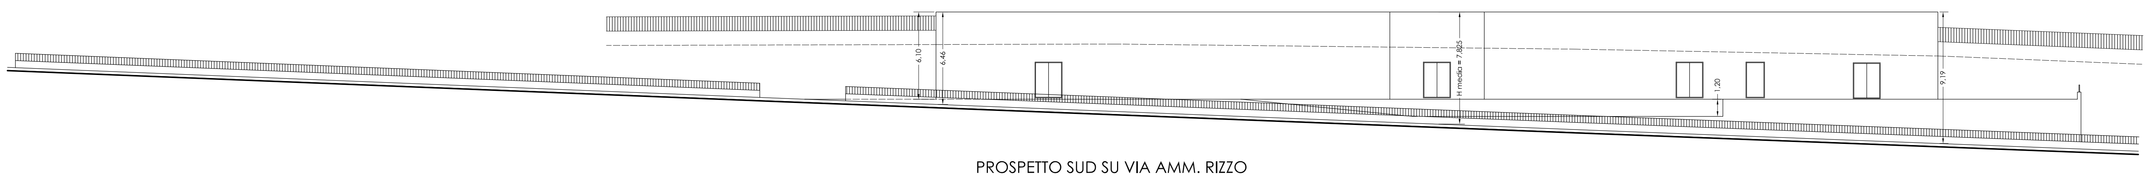

PROSPETTO SUD SU VIA AMM. RIZZO

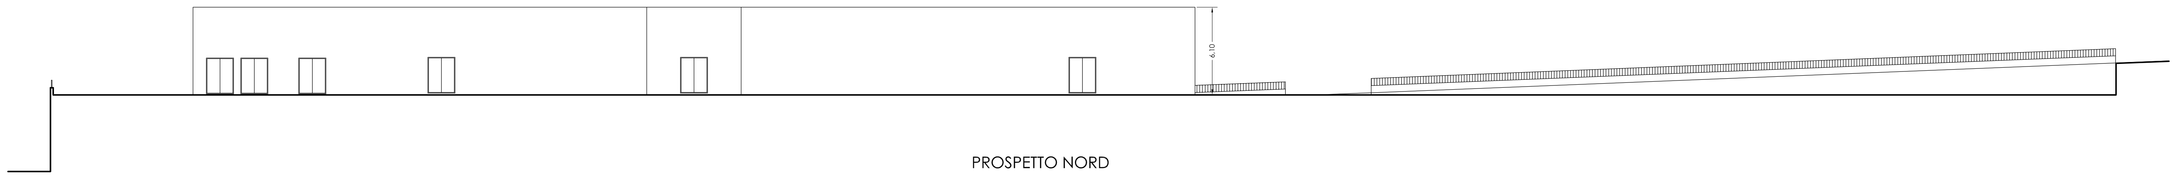

PROSPETTO NORD

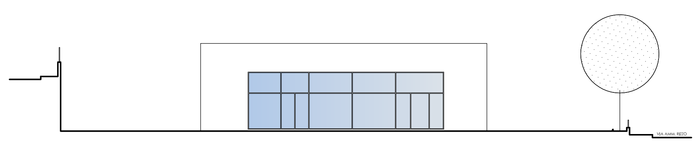

PROSPETTO OVEST

PROSPETTO EST

SEZIONE A-A

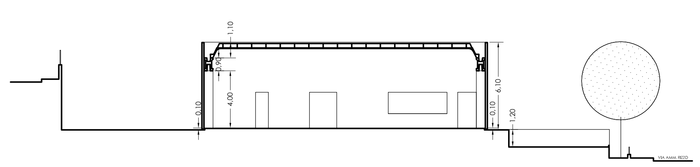

SEZIONE B-B

STUDIO TECNICO
Dr. Ing. Salvatore RABITO
Piazza 4121 n. 2
97100 RAGUSA
tel. e fax 0932 663130
C. F. RBT SVT 61P09 C612X
P. IVA 00560610888
e-mail: salvatore.rabito@cheapnet.it
salvatore_rabito@libero.it

CITTA' DI RAGUSA

PROG. N.

PIANO DI LOTTIZZAZIONE PER LA REALIZZAZIONE DI INSEDIAMENTI PRODUTTIVI.

SITO: MARINA DI RAGUSA
VIA AMM. RIZZO

DITTA: SCHEMBARI GUIDO ED ALTRI

SCALA 1:200

ELABORATO: PIANTA - PROSPETTI E SEZIONI SUPERMERCATO

TAV. N. 2

IL PROGETTISTA