

**COMUNE DI RAGUSA**  
PROVINCIA DI RAGUSA

PERMESSO DI COSTRUIRE CONVENZIONATO PER LA COSTRUZIONE  
DI N°8 ALLOGGI SOCIALI DA REALIZZARSI IN VIA ASIA snc

ELABORATI -  
SISTEMAZIONE ESTERNA DEL LOTTO scala 1:200

Tipo di intervento: NUOVA COSTRUZIONE

DITTA: Cooperativa Edilizia "PETRA"  
SITO: Via Asia, snc - RAGUSA

TAV. N.  
**4Tris**

IL PROGETTISTA: ING. Giovanni CASONE  
via IV Novembre n.26, Ragusa  
s.l. CSC 0967 72981 HRSO  
Tel. 333-2965070


DOC. N°   
N° PROG.   
FASE  REV.

LA DITTA: Cooperativa Edilizia PETRA  
Via A. De Gasperi n.20  
97100 Ragusa  
P. IVA: 0166990096

OGGETTO: ELABORATO TECNICO  
EMMISSIONE:  
TITOLO: ARCHITETTONICO

SCALA: 1:200

ED.	REV.	ELABORATO	VERIFICATO	AUTORIZZATO	1° EMISSIONE	DESCRIZIONE REVISIONE	DATA

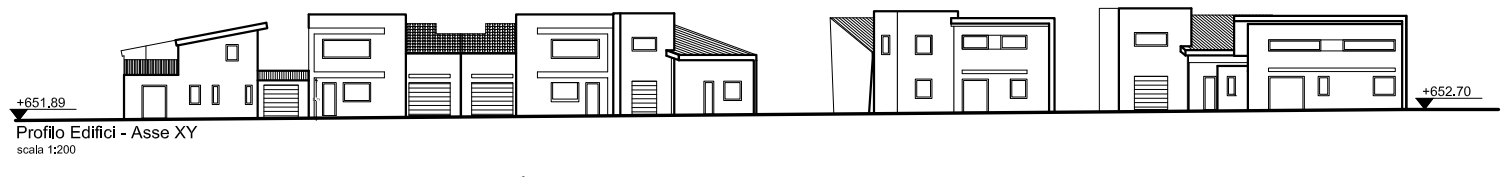

Sistemazione esterna del lotto  
scala 1:200