

COMUNE DI RAGUSA

PROVINCIA DI RAGUSA

PERMESSO DI COSTRUIRE CONVENZIONATO PER LA COSTRUZIONE
DI N°8 ALLOGGI SOCIALI DA REALIZZARSI IN VIA ASIA snc

ELABORATI
RILIEVO PLANOALTIMETRICO scala 1:200 Tipo di intervento: NUOVA COSTRUZIONE


DITTA: Cooperativa Edilizia "PETRA"

SITO: Via Asia, snc - RAGUSA

TAV. N. 5Tris	IL PROGETTISTA: ING. Giovanni CASONE via IV Novembre n.26, Ragusa c.f. CSC GNN 72501 H1630 Tel. 333-2995070	DOC. N° <input type="checkbox"/>
	LA DITTA: Cooperativa Edilizia PETRA Via A. De Gasperi n.20 97100 Ragusa P. IVA: 01869090886	N° PROG. <input type="checkbox"/>
SCALA:	FIRMA: _____	OGGETTO: ELABORATO TECNICO EMISSIONE: TITOLO: ARCHITETTONICO

00				1° EMISSIONE	
REV.	ELABORATO	VERIFICATO	AUTORIZZATO	DESCRIZIONE REVISIONE	DATA


spazio riservato ai visti amministrativi

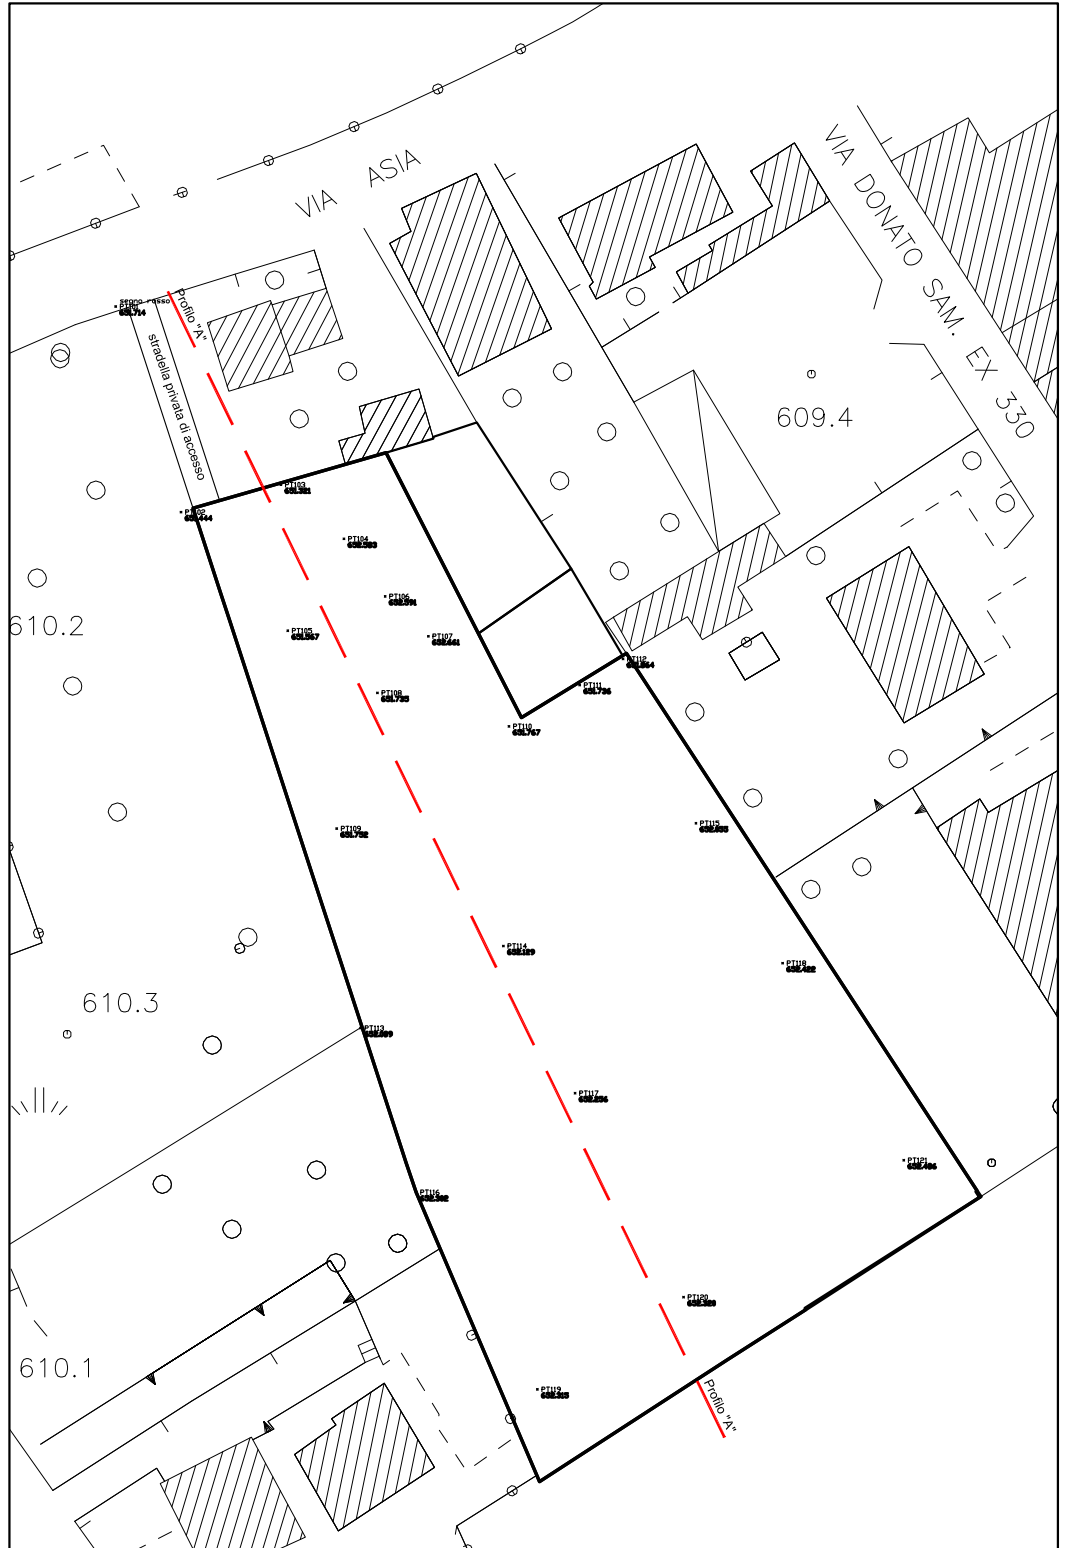

Rilievo planoaltimetrico

scala 1:500

Nome punto	Quota terreno	Nome punto	Quota terreno
101	651.714	112	651.864
102	651.444	113	652.089
103	651.621	114	652.129
104	652.582	115	652.055
105	652.591	116	652.302
106	652.591	117	652.256
107	652.661	118	652.422
108	651.735	119	652.315
109	651.752	120	652.320
110	651.767	121	652.486
111	651.736		

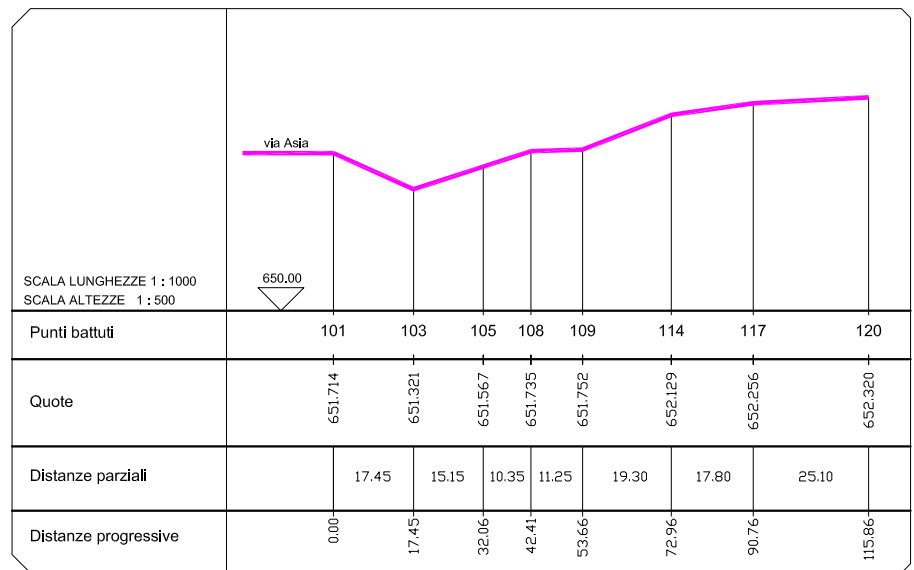

Profilo "A"