

PIANO DI LOTTIZZAZIONE
in via Paolo Borsellino - Ragusa

zona omogenea B di completamento

ELENCO TAVOLE:


- Tav. 1 Stralci planimetrici: P.R.G. - Aereofotogrammetria
- Tav. 2 Planimetria catastale
- Tav. 3 Stato di fatto - Planimetria generale
- Tav. 4 Stato di fatto - Piano quotato
- Tav. 5 Planovolumetrico e ingombro massimo degli edifici
- Tav. 6 Impianto idrico, fognario, telefonico e pubblica illuminazione
- Tav. 7 Area verde e parcheggio e particolari costruttivi
- Tav. 8 Relazione tecnica
- Tav. 9 Schema di convenzione

DITTA:

Li Cauli Saverio e Giommarresi Giovanna, coniugi
Distefano Emanuele a Cassarino Maria, coniugi

IL PROGETTISTA:

Arch. Vincenzo Cavalieri

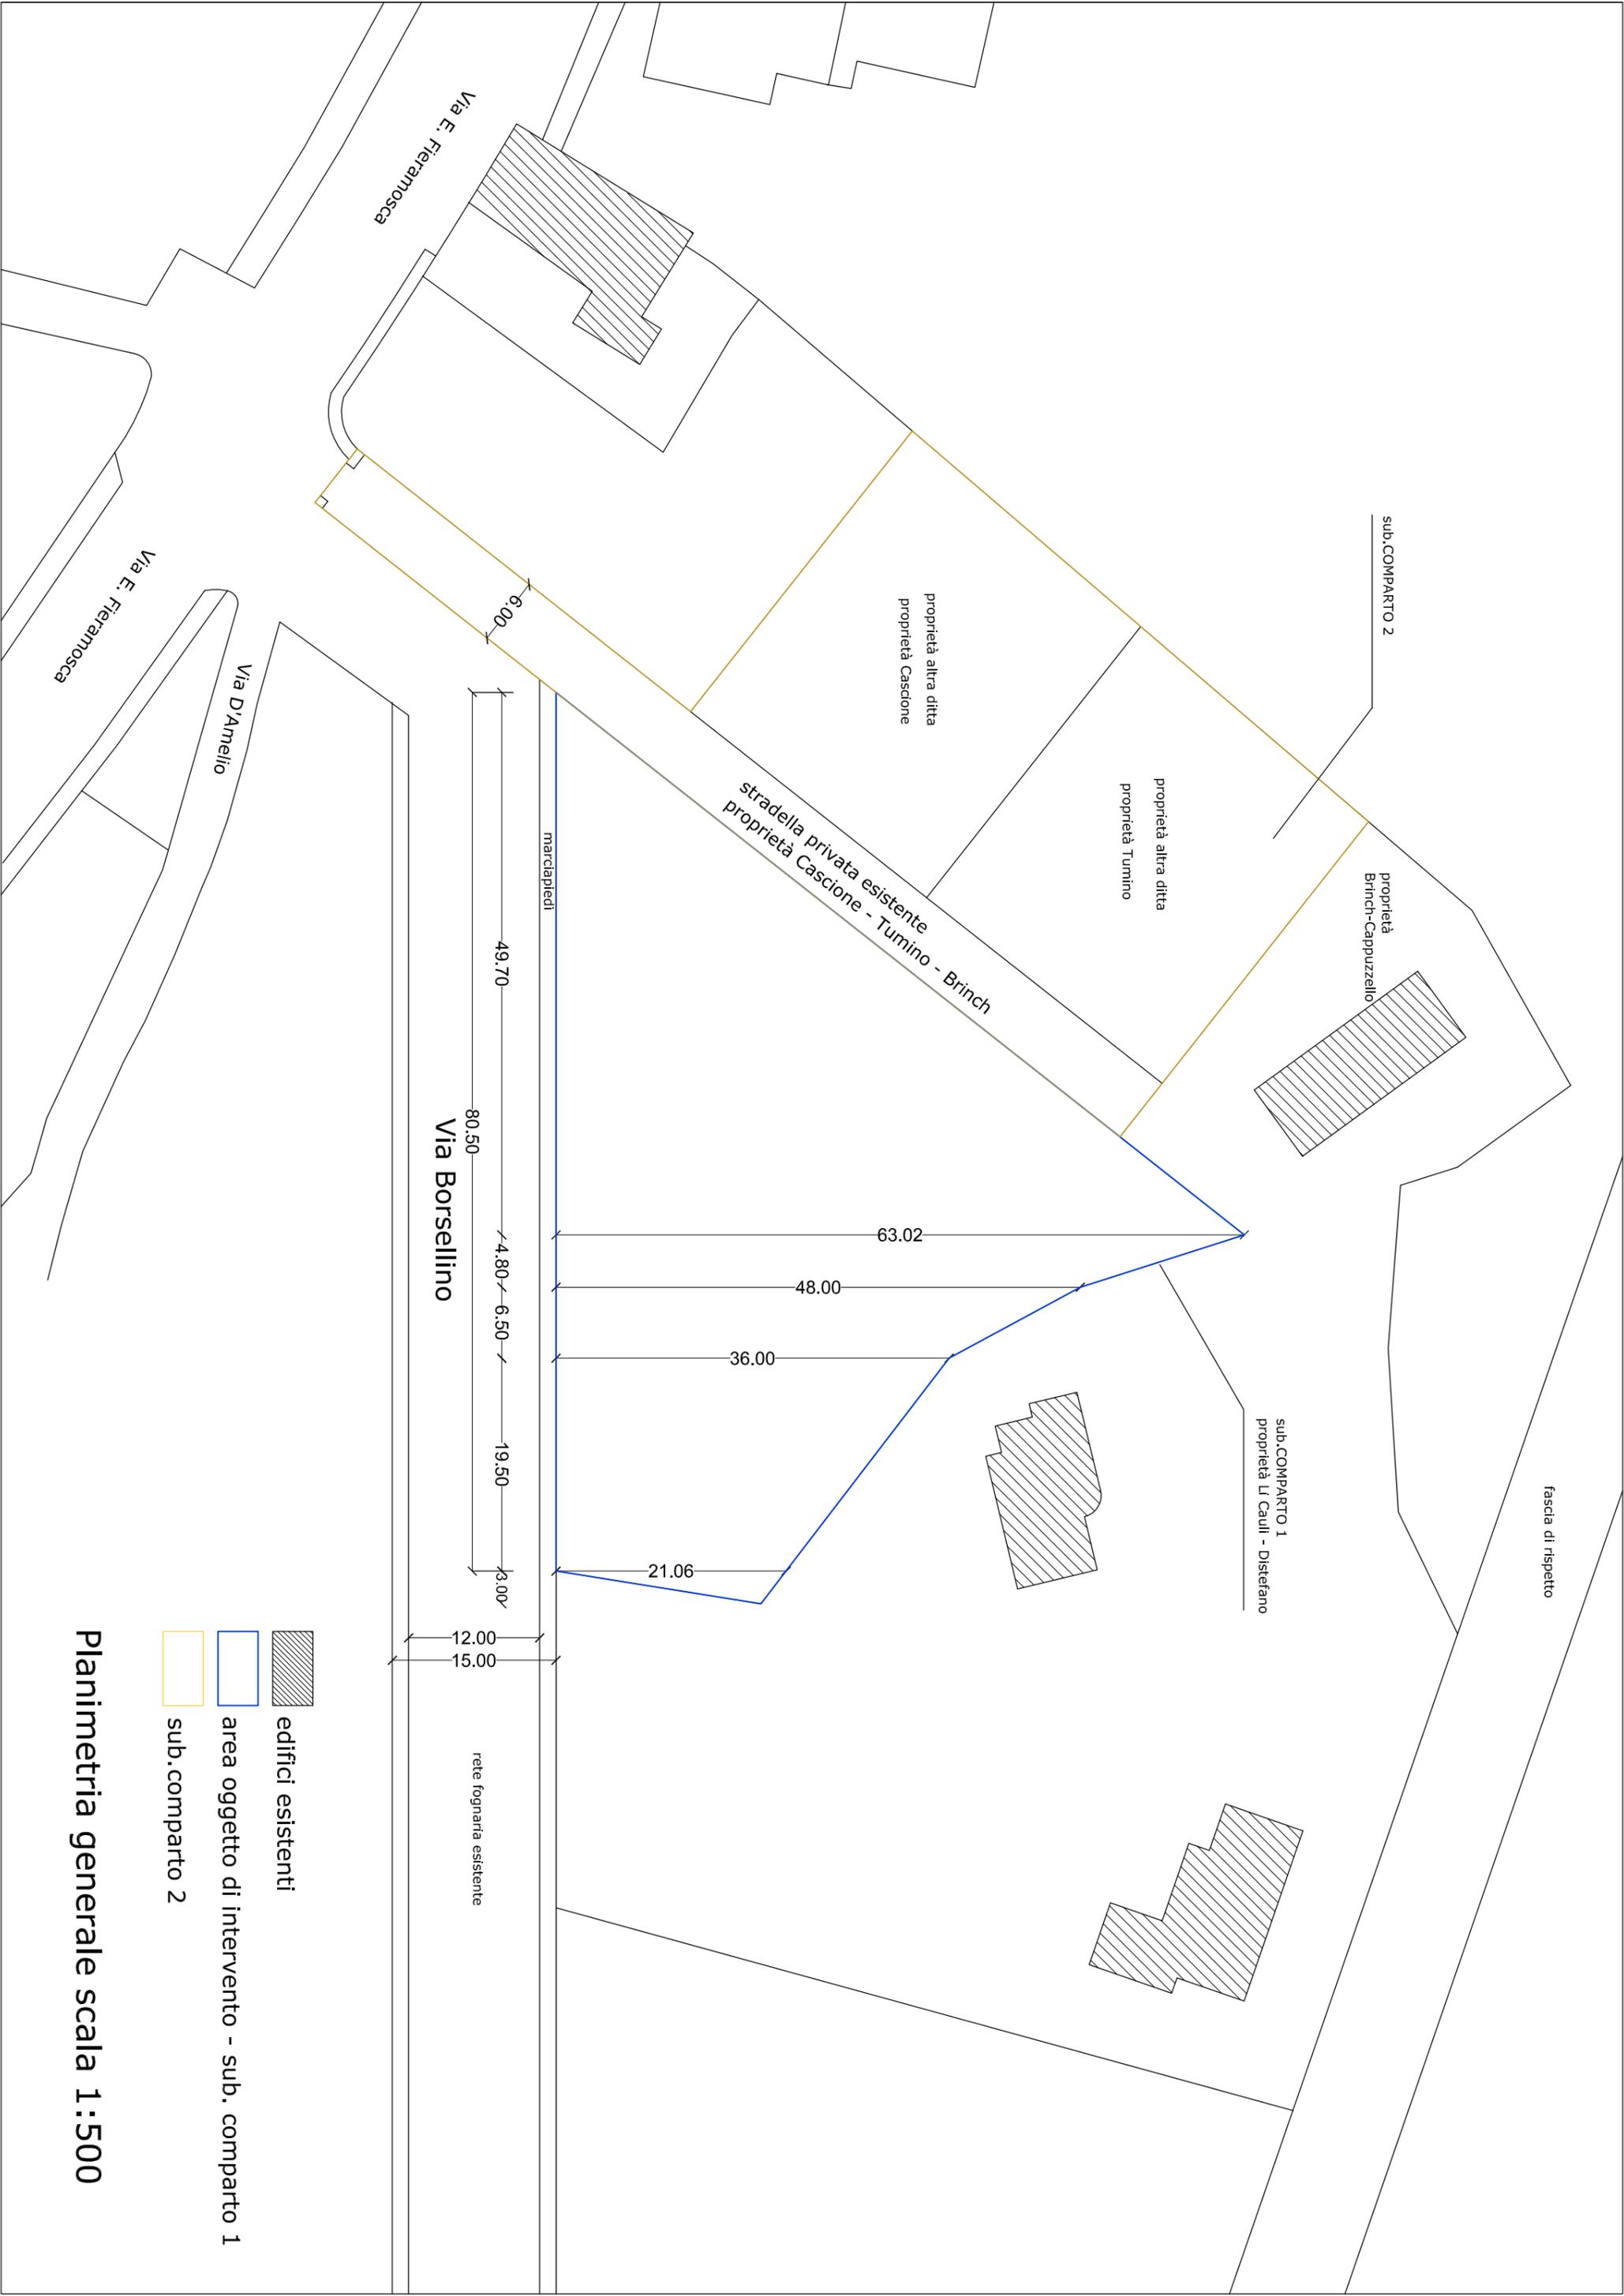

fascia di rispetto

sub. COMPARTO 2

proprietà
Brinch-Capuzzello

sub. COMPARTO 1
proprietà Li Caulli - Distefano

proprietà altra ditta
proprietà Turmino

proprietà altra ditta
proprietà Cascione

stradella privata esistente
proprietà Cascione - Turmino - Brinch

marciapiedi

49.70

80.50

Via Borsellino

4.80 6.50

19.50

3.00

12.00 15.00

rete fognaria esistente

21.06

36.00

48.00

63.02

6.00

Via E. Ferramosca

Via D'Amelio

Via E. Ferramosca

edifici esistenti

area oggetto di intervento - sub. comparto 1

sub. comparto 2

Planimetria generale scala 1:500