

**PIANO DI LOTTIZZAZIONE**  
**in via Paolo Borsellino - Ragusa**

**zona omogenea B di completamento**

**ELENCO TAVOLE:**

- Tav. 1 Stralci planimetrici: P.R.G. - Aereofotogrammetria
- Tav. 2 Planimetria catastale
- Tav. 3 Stato di fatto - Planimetria generale
- Tav. 4 Stato di fatto - Piano quotato
- Tav. 5 Planovolumetrico e ingombro massimo degli edifici
- Tav. 6 Impianto idrico, fognario, telefonico e pubblica illuminazione
- Tav. 7 Area verde e parcheggio e particolari costruttivi
- Tav. 8 Relazione tecnica
- Tav. 9 Schema di convenzione

**DITTA:**


Li Cauli Saverio e Giommarresi Giovanna, coniugi  
Distefano Emanuele a Cassarino Maria, coniugi

**IL PROGETTISTA:**

Arch. Vincenzo Cavalieri

sub.COMPARTO 2  
 superficie territoriale: mq 2129,00  
 superficie aree per attrezzature di legge: mq 306,00  
 superficie fondiaria: mq 1823,00  
 volumetria consentita: mq 1823,00 x 0,75 = 1367,25  
 superficie coperta consentita: mq 1823,00 x 0,15 = 273,45

sub.COMPARTO 1  
 superficie territoriale: mq 2694,00  
 superficie aree per attrezzature di legge: mq 396,90  
 superficie fondiaria: mq 2297,10  
 volumetria consentita: mq 2297,10 x 0,75 = 1722,83  
 superficie coperta consentita: mq 2297,10 x 0,15 = 344,56

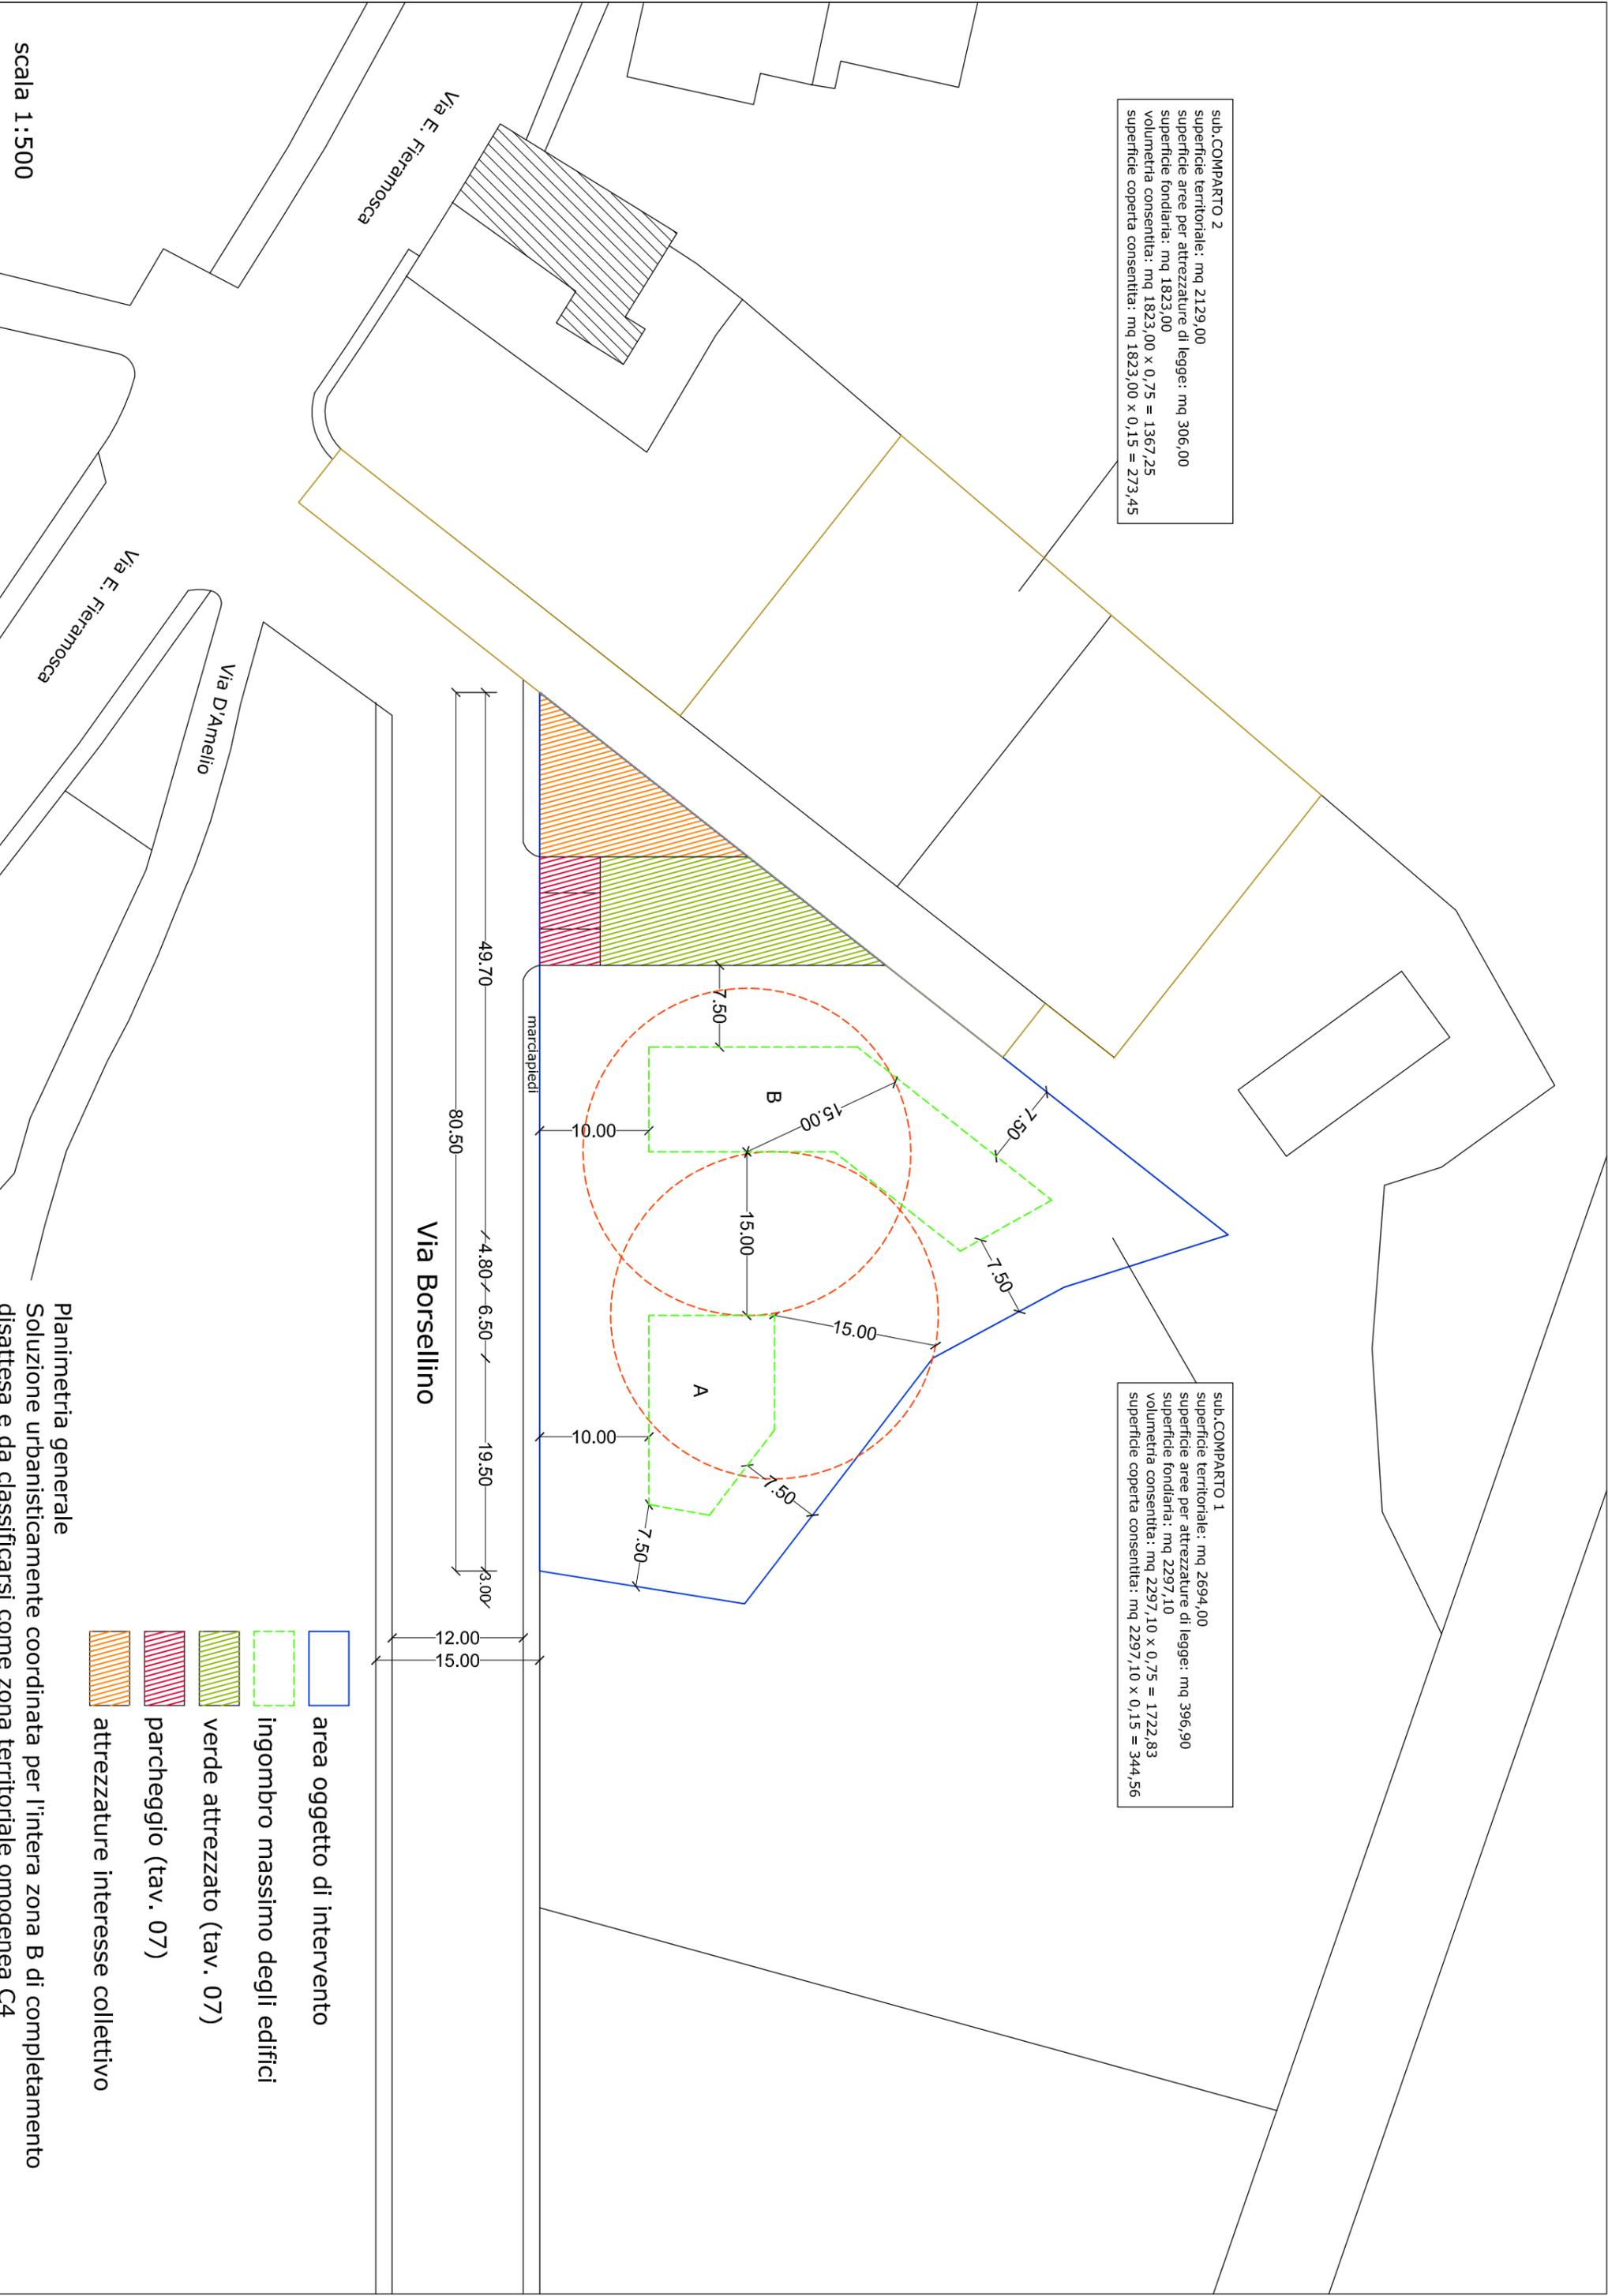

Planimetria generale  
 Soluzione urbanisticamente coordinata per l'intera zona B di completamento  
 disattesa e da classificarsi come zona territoriale omogenea C4

scala 1:500