

**PIANO DI LOTTIZZAZIONE**  
**in via Paolo Borsellino - Ragusa**

**zona omogenea B di completamento**

**ELENCO TAVOLE:**

- Tav. 1 Stralci planimetrici: P.R.G. - Aereofotogrammetria
- Tav. 2 Planimetria catastale
- Tav. 3 Stato di fatto - Planimetria generale
- Tav. 4 Stato di fatto - Piano quotato
- Tav. 5 Planovolumetrico e ingombro massimo degli edifici
- Tav. 6 Impianto idrico, fognario, telefonico e pubblica illuminazione
- Tav. 7 Area verde e parcheggio e particolari costruttivi
- Tav. 8 Relazione tecnica
- Tav. 9 Schema di convenzione

**DITTA:**

Li Cauli Saverio e Giommarresi Giovanna, coniugi  
Distefano Emanuele a Cassarino Maria, coniugi

**IL PROGETTISTA:**

Arch. Vincenzo Cavalieri


**IMPIANTI ESISTENTI:**

- rete idrica esistente
- pozzetto ispezione rete idrica
- rete pubblica illuminazione esistente
- pozzetto ispezione pubblica illuminazione
- palo pubblica illuminazione
- rete fognaria esistente
- pozzetto ispezione rete fognaria

**IMPIANTI DI PROGETTO:**

- rete idrica
- pozzetto isp. rete idrica
- rete pubblica illuminazione
- pozzetto ispez. pubblica ill.
- palo pubblica illuminazione
- rete fognaria
- pozzetto isp. rete fognaria

quota terreno - 1,00 m

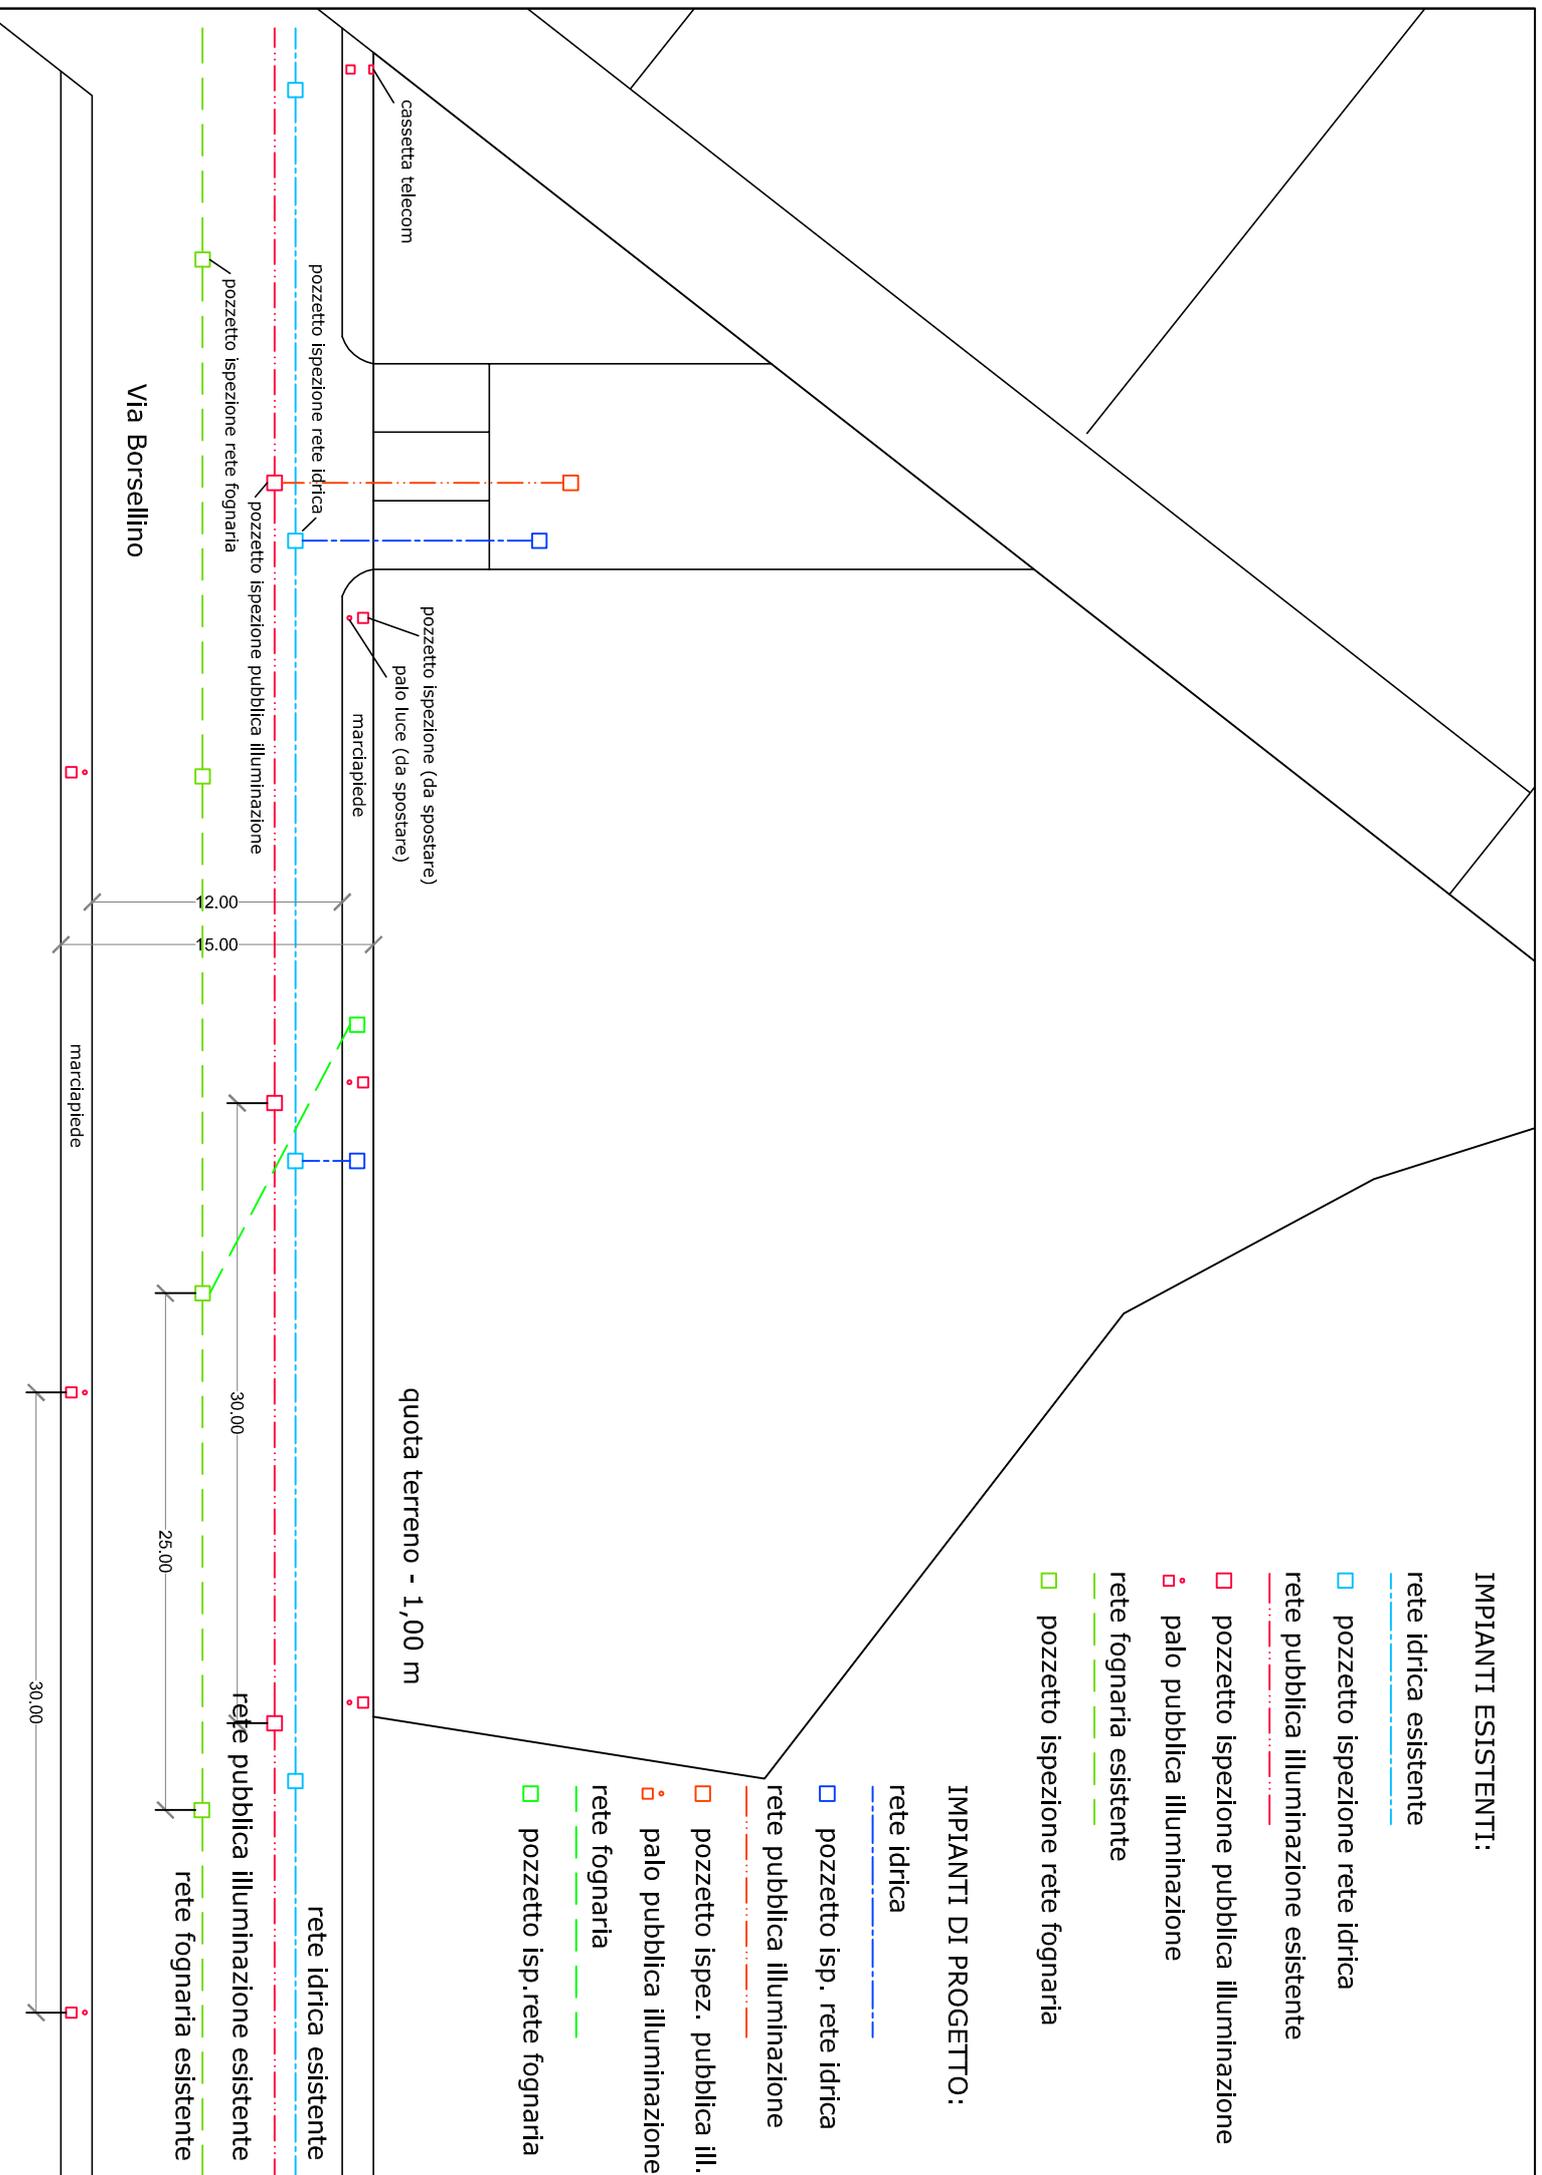

cassetta telecom

pozzetto ispezione rete idrica

pozzetto ispezione rete fognaria

Via Borsellino

pozzetto ispezione (da spostare)  
palo luce (da spostare)

marciapiede

12.00

15.00

marciapiede

30.00

25.00

30.00

30.00

rete idrica esistente

rete pubblica illuminazione esistente

rete fognaria esistente