


COMUNE DI RAGUSA


Oggetto: **SENTENZA TAR CATANIA N. 2131/2014 - RICORSO N. 748/2014.**
 Sistemazione urbanistica delle aree distinte in catasto al foglio di mappa 83, p.lle 22, 1444 e 1428, proprietà della ditta Giovanni Ottaviano ed altri, in seguito a decadenza dei vincoli preordinati all'espropriazione.

PIANO DI LOTTIZZAZIONE

ELABORATO	1	PLANIMETRIE GENERALI A. DEFINIZIONE VERBALE DELLE AREE B. DEFINIZIONE SCHEMATICA E PLANIMETRICA C. DEFINIZIONE SCHEMI PRELIMINARI
ELABORATO	ELENCO DEGLI ELABORATI	1-PLANIMETRIE GENERALI 2-DEFINIZIONE DELLE AREE E DEGLI SPAZI PUBBLICI 3-DEFINIZIONE DEI LOTTI E DEGLI EDIFICI. 4-PROGETTO PRELIMINARE DI LOTTIZZAZIONE 5-PLANIMETRIE PARTICOLARI 6-PIANO PARTICOLARE 7-RELAZIONE ILLUSTRATIVA E ALLEGATI 8-ALLEGATI 9-ALLEGATO 10 10-ALLEGATO 11
IL PROGETTISTA: ING. VITO FRISIMA		
COLLABORATORE: GIOM. GIUSEPPE CHESARI		

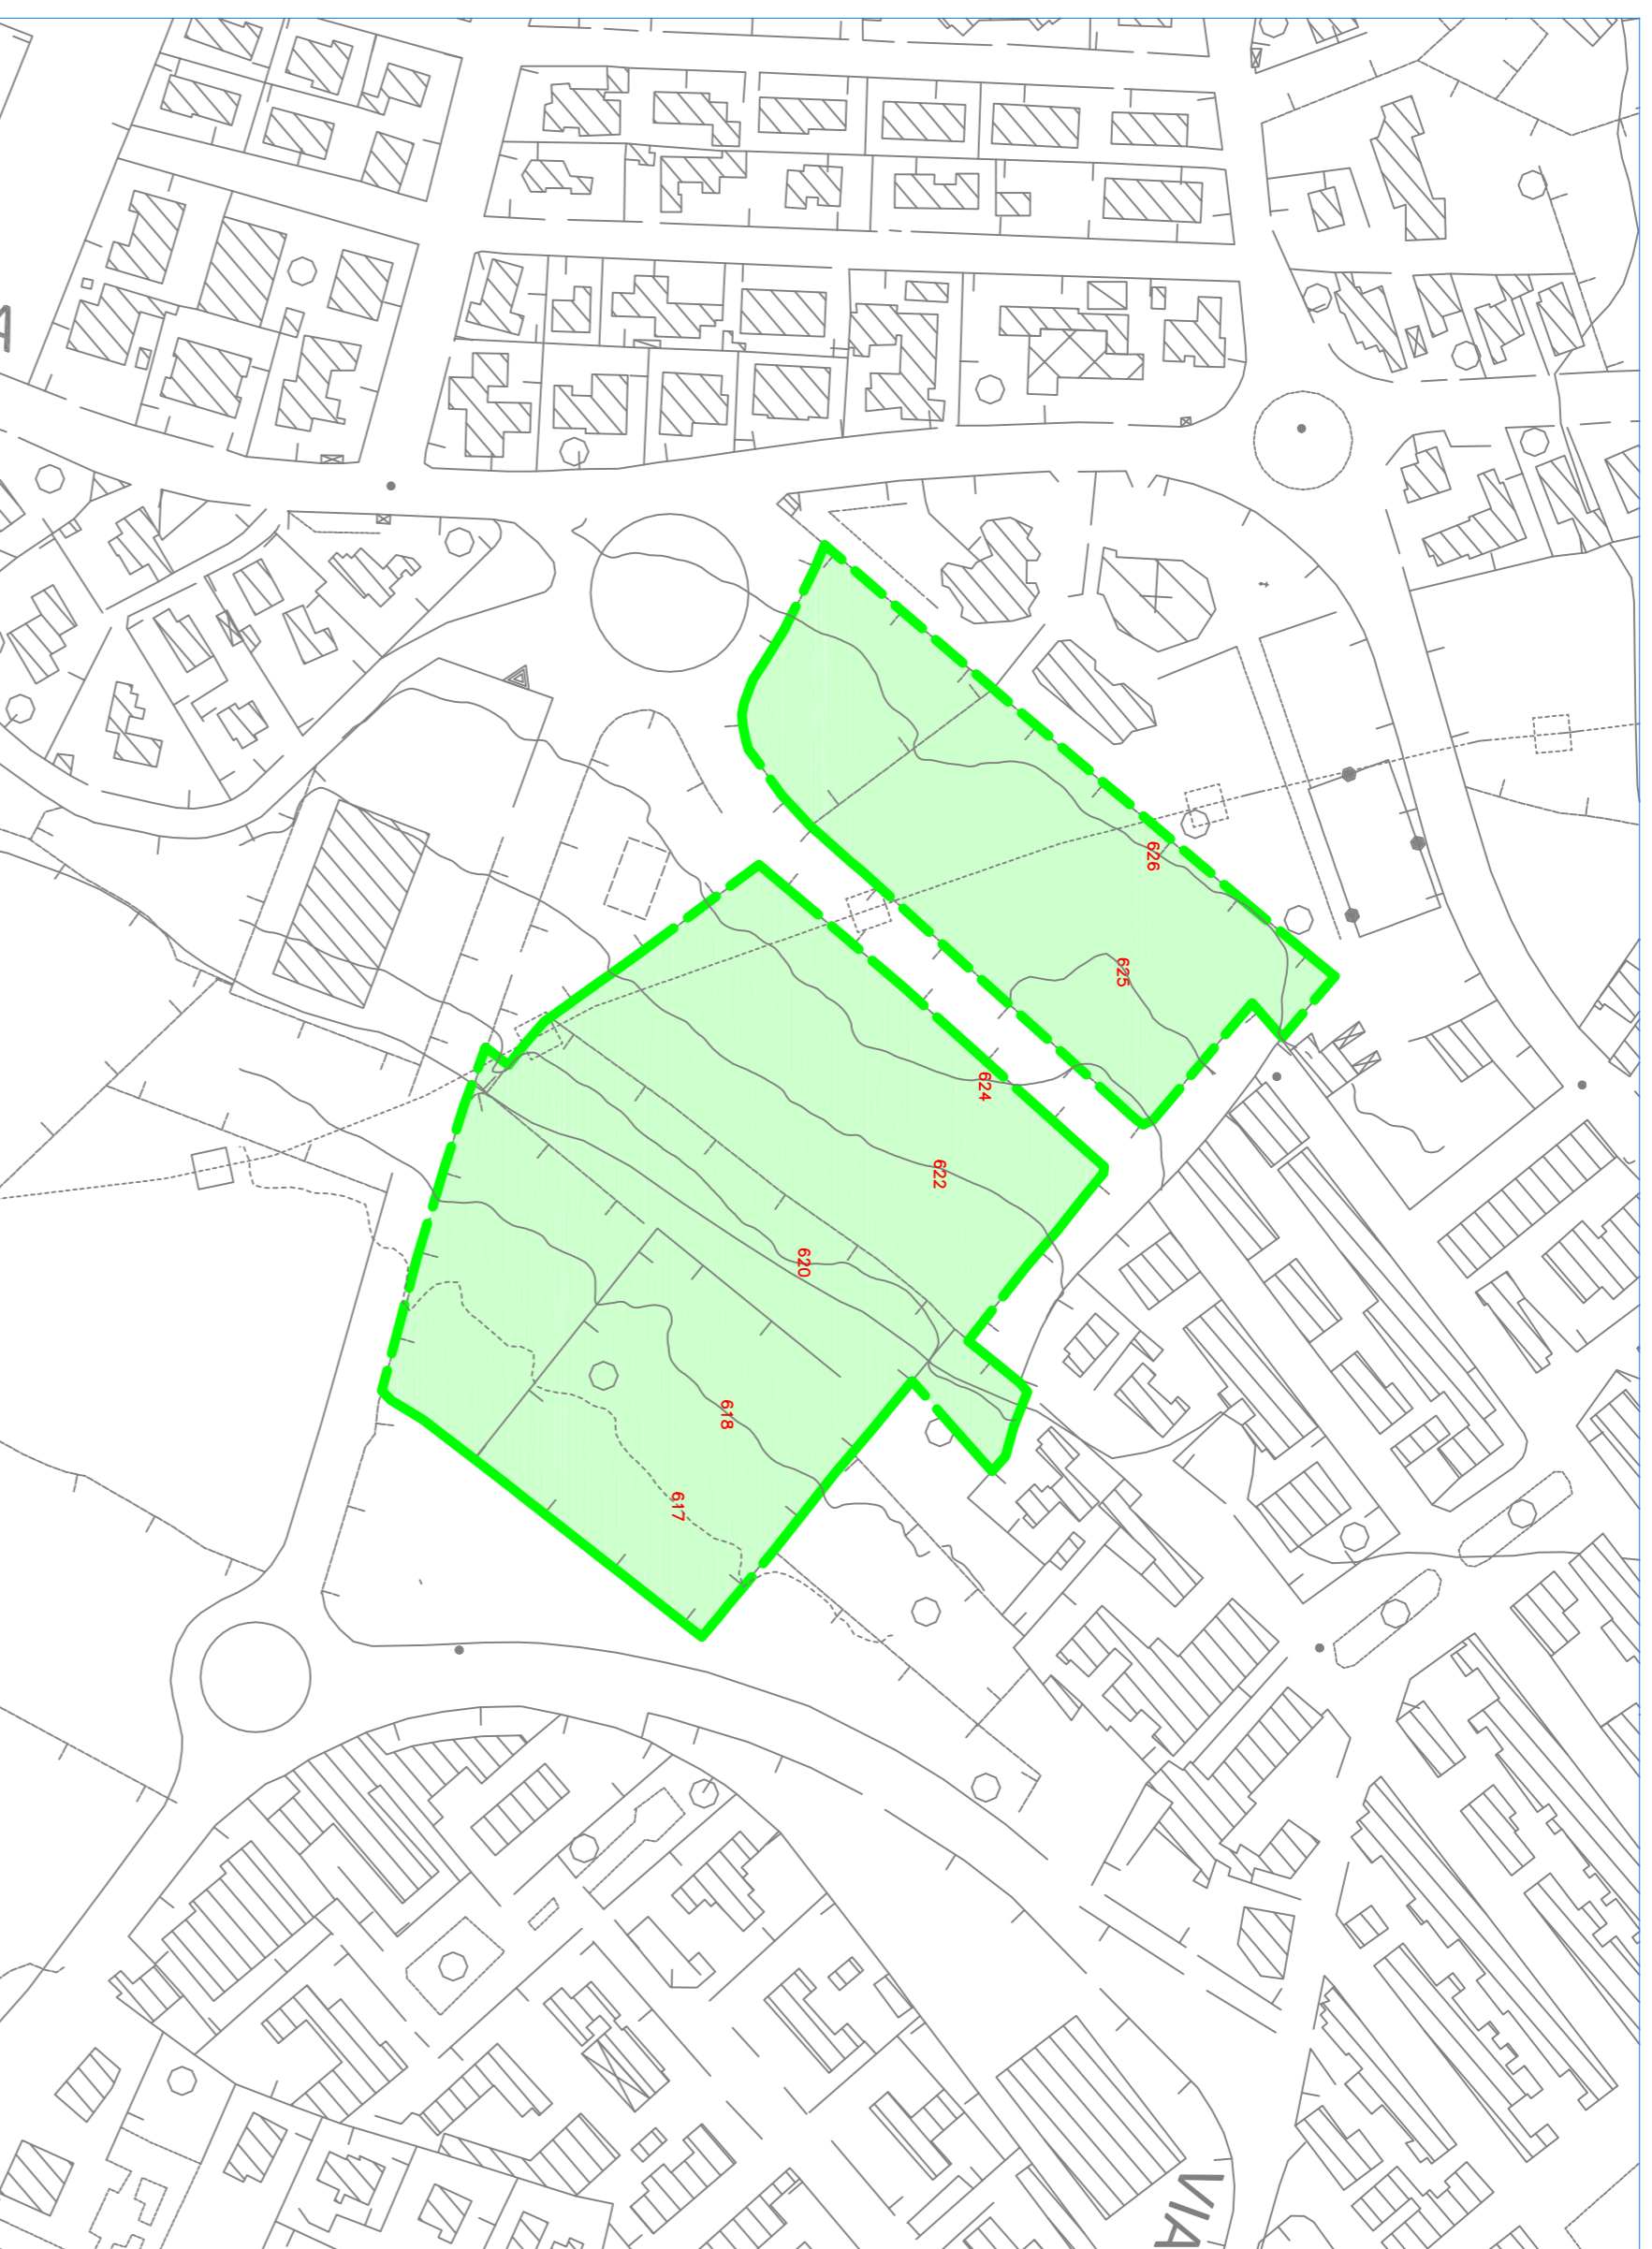

B-STRALCIO AEROFOTO 2013

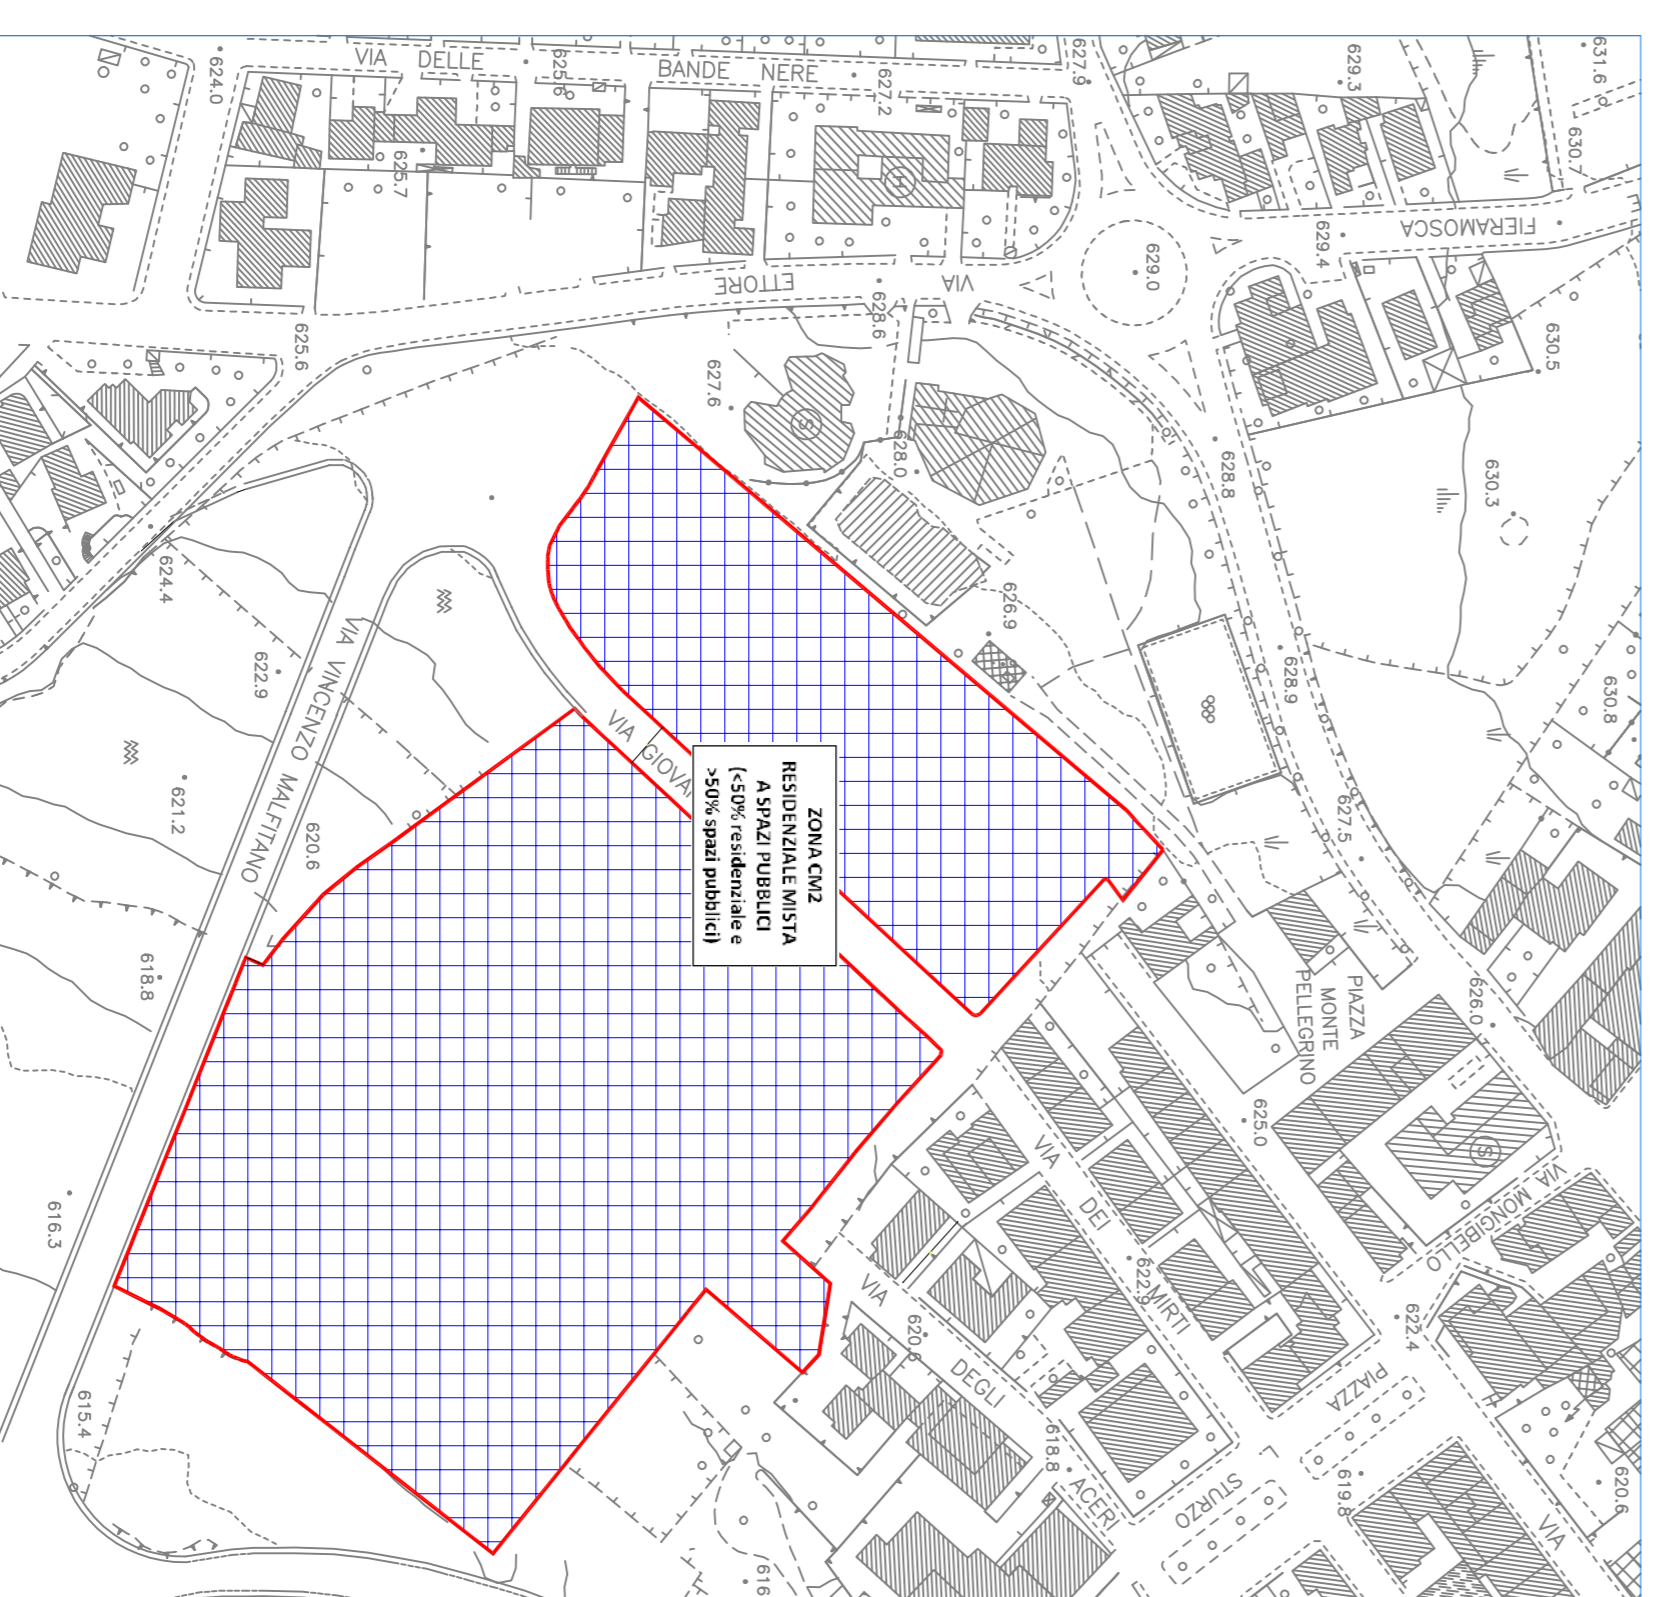

C-STRALCIO DEL PRG - SCALA 1:2000
 (DECRETO 2/08/2016 - GURS N. 37 DEL 26/08/2016)



A-FOTO AEREA - STATO ATTUALE - SCALA 1:2000