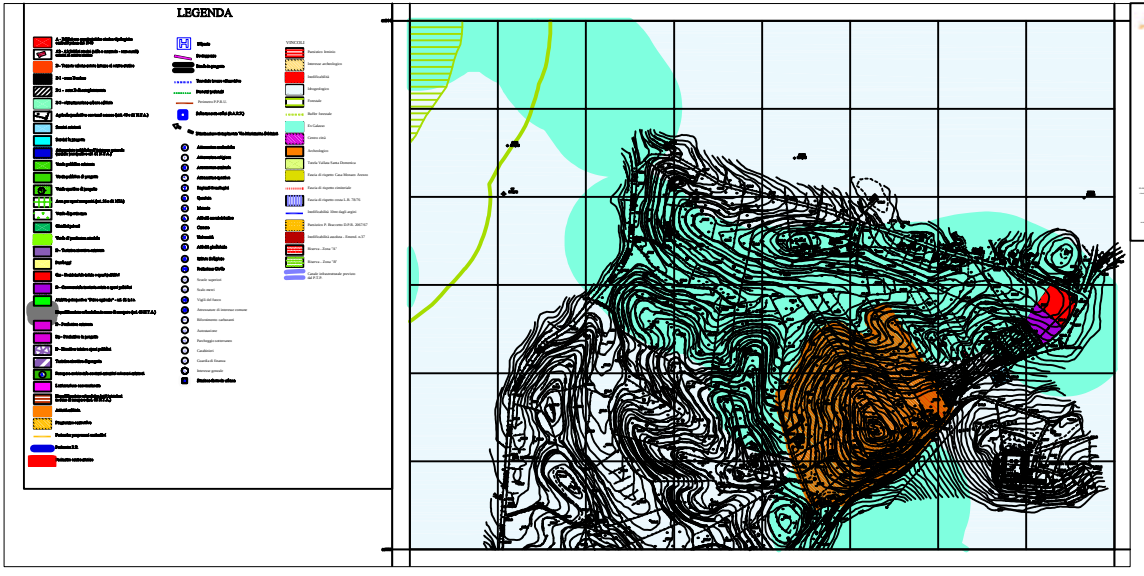

PROGETTO
ELABORATI "C"

16

ELABORATI DI P.R.G. ADEGUATI AL PUNTO 3
DELLA DELIBERA C/A N°28 DEL 29.05.03

PRGC RAGUSA
SCALA 1/5000

SAN GIACOMO

16
17