



# PROGETTO ELABORATI "C"

# 19


ELABORATI DI P.R.G. ADEGUATI AL PUNTO 3 DELLA DELIBERA C/A N° 28 DEL 29.05.03

**PRGC RAGUSA**  
SCALA 1:10.000  
MAGGIO 2003

ELABORAZIONE: UFFICIO DI PIANO  
COMPONENTI: ARCH. GRAZIA ACCIARRO, ARCH. SALVATORE ARISTEA, ARCH. EMANUELE SCALONE, DOTT.SSA PAOLA CASARÀ, GEOM. GIUSEPPE SGAROTO

COLLABORAZIONE:  
ESTERNA: ARCH. MARCELLO DIMARTINO, GEOM. MARCO BATTAGLIA  
L.S.U.: RINALDO CIRIO, GEOM. MASSIMO PORDOMANI, DIS. GIANMARIA PLECHINO, ARCH. ROSARIO SCILLONE

RESPONSABILE DEL PROCEDIMENTO: ARCH. ENZA BATTAGLIA  
DIRIGENTE: ING. FRANCESCO PORDOMANI

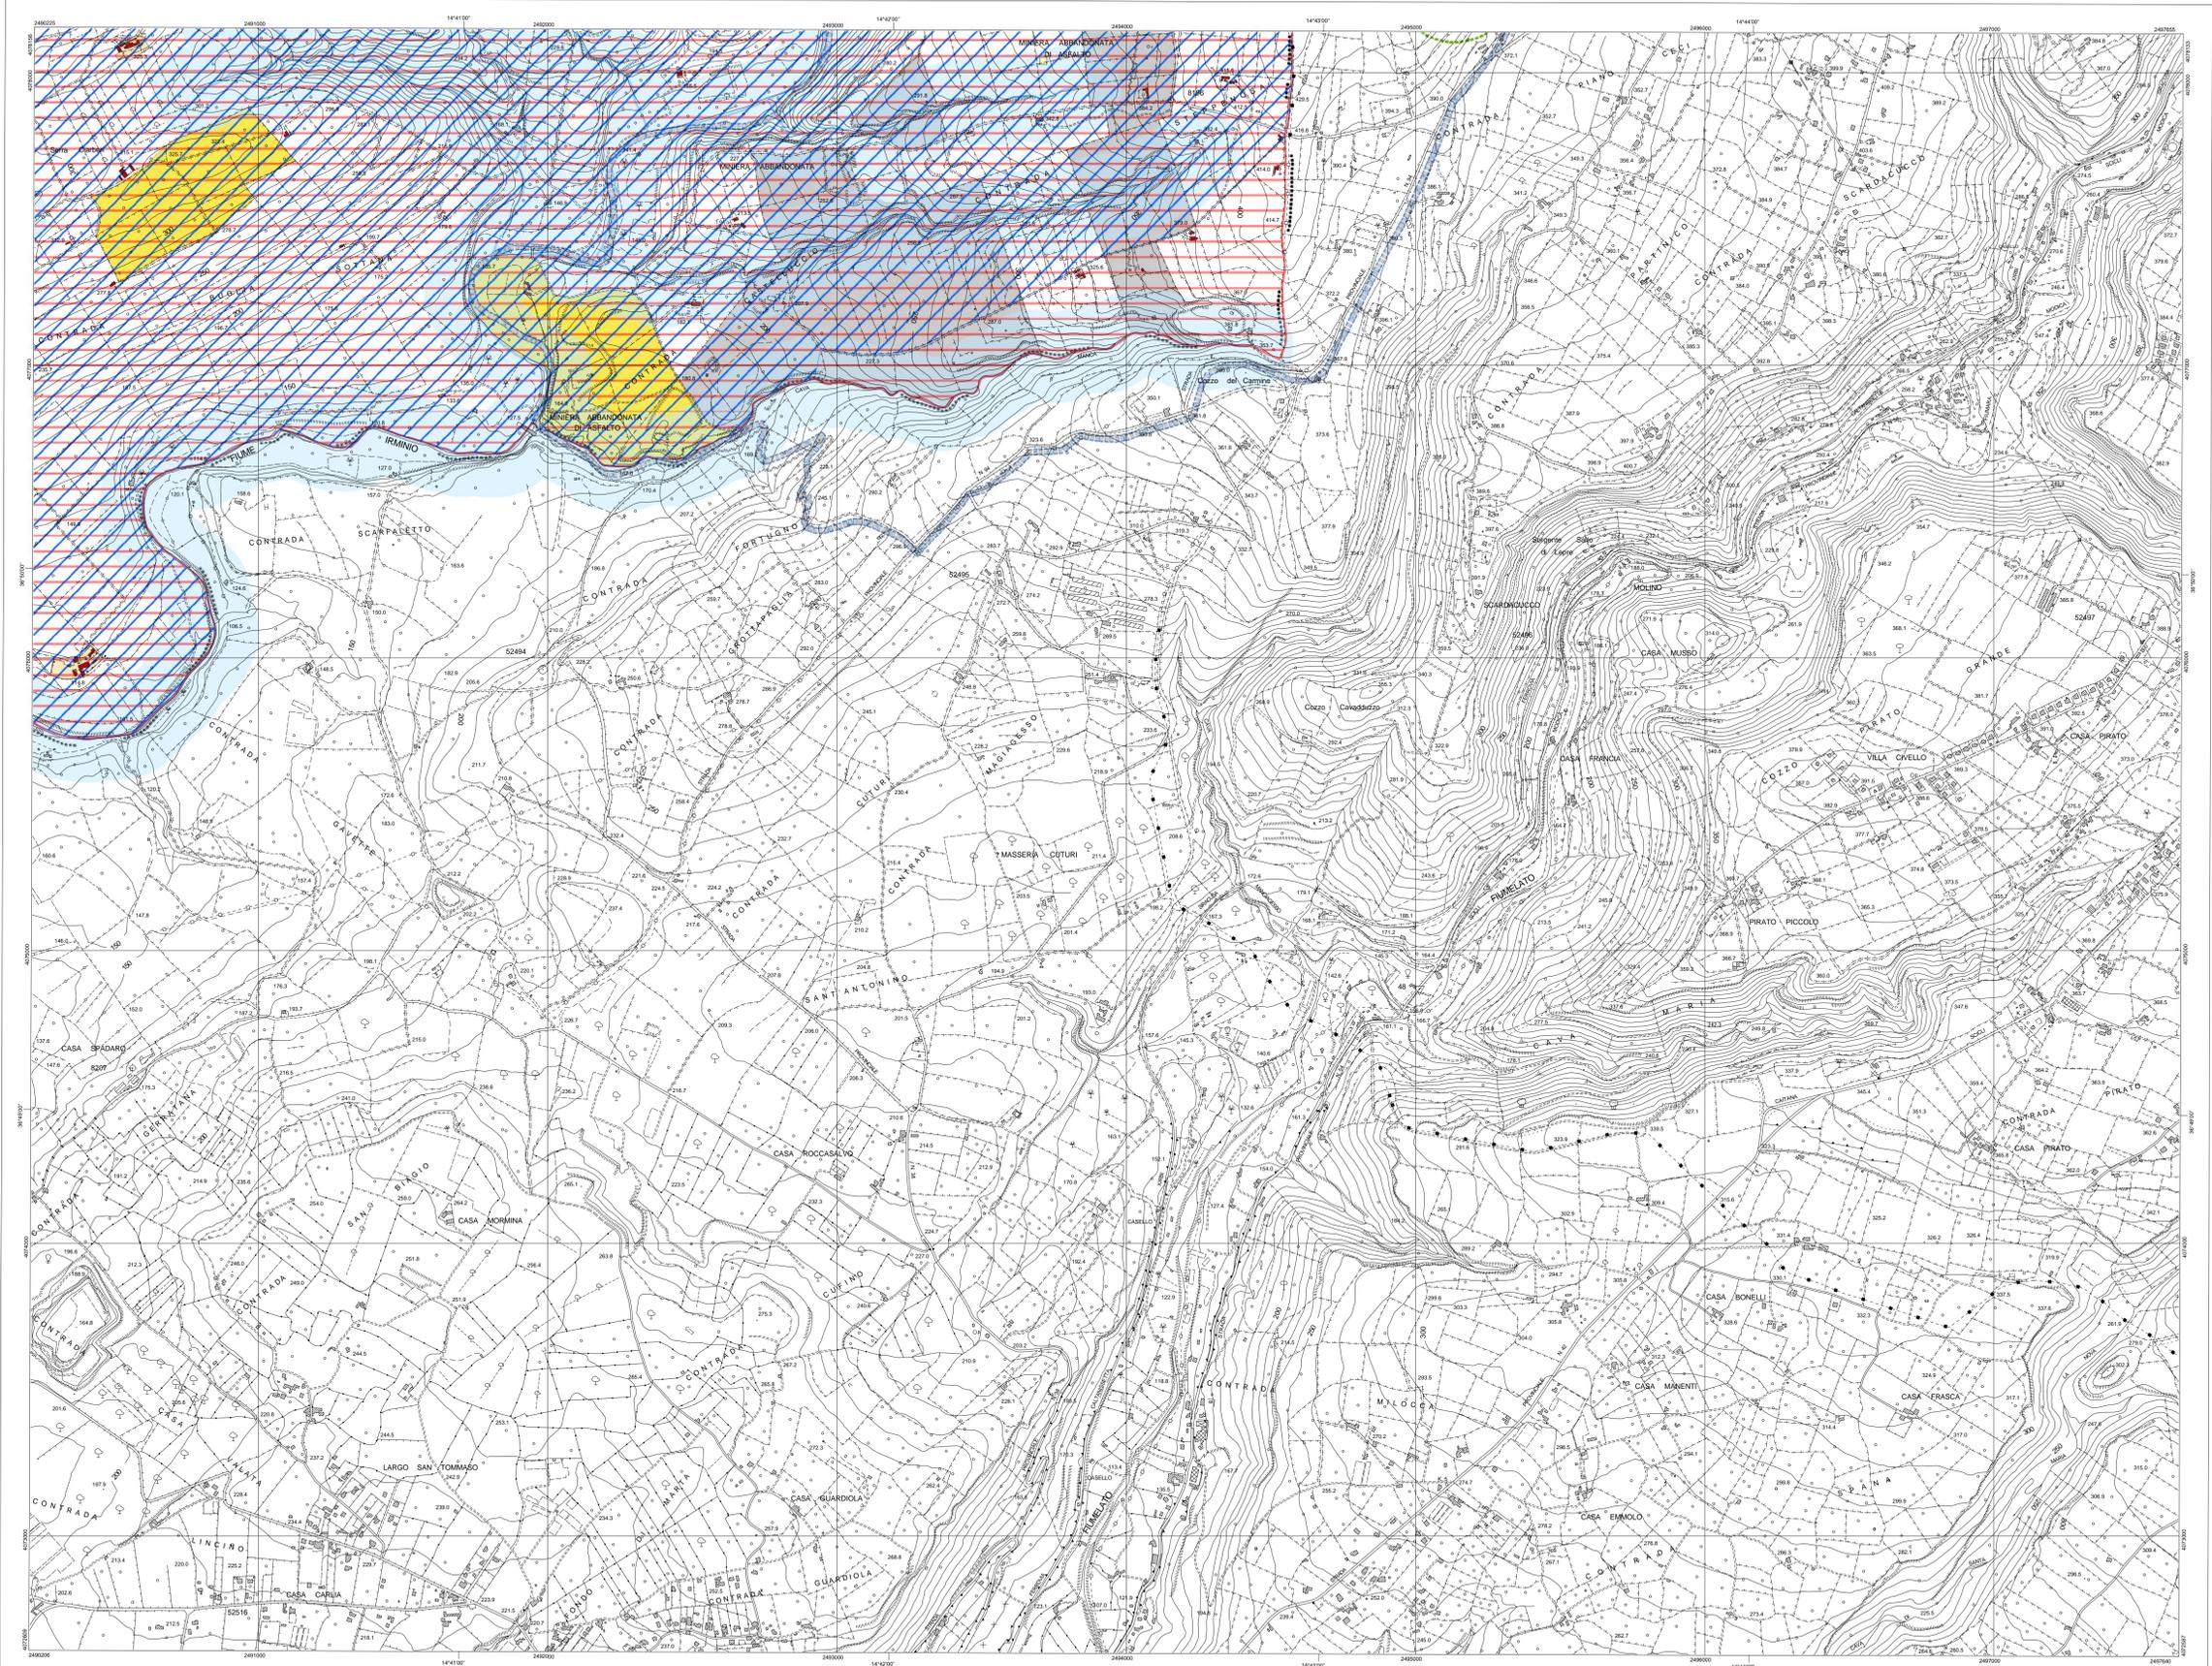

<p><b>CONTESTI STORICI E/O STORICIZZABILI</b></p> <ul style="list-style-type: none"> <li>A1 Zona A</li> <li>A2 Ville, masserie, fattorie</li> <li>A3 Case rurali</li> <li>Strade comunali ed intercomunali</li> <li>Strade interpoderali</li> <li>Giardini</li> </ul> <p><b>EDIFICI E CONTESTI EDIFICATI RESIDENZIALI MODERNI</b></p> <ul style="list-style-type: none"> <li>B1 Zona B</li> <li>B2 Case sparse</li> <li>Perimetri Piani di Recupero ex L. 37/85</li> <li>Limite delle fasce di rispetto dei Perim. Piani di Rec. ex L. 37/85</li> </ul> <p><b>NUOVA EDIFICAZIONE</b></p> <ul style="list-style-type: none"> <li>Perimetri Prescrizioni esecutive</li> </ul> <p><b>CONTESTI PRODUTTIVI</b></p> <ul style="list-style-type: none"> <li>Villaggi turistici esistenti</li> <li>Contesti turistici ricettivi esistenti</li> <li>Contesti turistici ricettivi di progetto</li> <li>Contesti produttivi esistenti</li> <li>Contesti produttivi di progetto</li> <li>Cave e contesti estrattivi minerarie esistenti</li> <li>Edifici produttivi esistenti</li> </ul> <p><b>CONDOTTE TECNOLOGICHE AEREE E INTERATE</b></p> <ul style="list-style-type: none"> <li>Elettricità</li> <li>Acqua</li> <li>Gas</li> </ul> <p><b>PIANO TERRITORIALE PROVINCIALE AZIONI DIRETTE RICADENTI NEL TERRITORIO DEL COMUNE DI RAGUSA</b></p> <ul style="list-style-type: none"> <li>B5a - Museo territoriale della miniera di asfalto di castelluccio e Tabuna</li> <li>B5a - Realizzazione di un Museo territoriale delle miniere di asfalto di castelluccio e Tabuna</li> <li>D1d Cave e miniere Sistema S. Croce Scoglietti</li> <li>G3a - Bonifica discarica</li> <li>G4a - Tutela aree marine</li> <li>H3a - Realizzazione strutture ricettive</li> </ul>	<p><b>INFRASTRUTTURE DEI TRASPORTI</b></p> <ul style="list-style-type: none"> <li>Strade a scorrimento veloce</li> <li>Strade comunali ed intercomunali</li> <li>Strade di progetto</li> <li>Strade di progetto tenute al rispetto ambientale</li> <li>Ferrovia in rilievo</li> <li>Ferrovia in galleria</li> <li>Stazioni</li> <li>Caselli</li> <li>Area ferroviaria (nuovo scalo merci)</li> <li>Fermate metropolitana leggera</li> <li>Percorso pedonale</li> </ul> <p><b>SERVIZI</b></p> <ul style="list-style-type: none"> <li>Servizi</li> <li>Area per la protezione civile</li> <li>Area per sport campestri (equitazione, polo, golf, ecc.)</li> <li>Campings</li> <li>Elporto</li> <li>Parcheggi</li> <li>Area attrezzate a verde</li> </ul> <p><b>AREE VERDI</b></p> <ul style="list-style-type: none"> <li>Parco Agricolo Urbano</li> <li>Corsi d'acqua</li> <li>Agricolo produttivo con muri a secco</li> <li>Alberature sparse</li> <li>Culture specializzate</li> </ul>	<p><b>VINCOLI</b></p> <ul style="list-style-type: none"> <li>Cimitero</li> <li>Galasso (L. 431/85)</li> <li>Idrogeologico</li> <li>Interesse Archeologico</li> <li>Aree Forestali</li> <li>Limite delle fasce di rispetto delle aree forestali</li> <li>Inedificabilità 10 mt. dagli argini</li> <li>Donnafugata</li> <li>Paesistico centro città</li> <li>Museo miniere di asfalto - Castelluccio</li> <li>Inedificabilità assoluta</li> <li>Paesaggistico Talaro - Prainto</li> <li>Legge Regionale 78/76</li> <li>Archeologico con decreto</li> <li>Paesistico Irimino e zone circostanti</li> <li>Edificio vincolato Villa Craxione e Monaco - Arcezzo</li> <li>Fascia di rispetto di inedificabilità edifici vincolati</li> <li>Fascia di rispetto edificazione subordinata edifici vincolati</li> <li>Vallata Santa Domenica</li> <li>Paesistico Punta Braccetto D.P.R. 205/87</li> <li>Paesistico (D. L. 6 Luglio '98)</li> <li>Zona di preservazione (L.R. 98/81)</li> <li>Zona di riserva (L.R. 98/81)</li> </ul>
---	--	--