


# LEGENDA

- A - Edifici con caratteristiche storico-tipologiche costruiti prima del 1940
- A2 - A3 Edifici storici (ville o masserie - case rurali) esterni al centro storico
- B - Tessuto urbano saturo interno al centro storico
- B 1 - zone B sature
- B 3 - ristrutturazione urbana edilizia
- C - zone ex B 1 (zone B di completamento)
- Agricolo produttivo con muri a secco (art. 48 e 61 N.T.A.)
- Servizi esistenti
- Servizi in progetto
- Attrezzature pubbliche di interesse generale (ambito perequativo art. 61 N.T.A.)
- Verde pubblico esistente
- Verde pubblico di progetto
- Verde sportivo di progetto
- Area per sport campestri (art. 56 e 61 NTA)
- Verde di pertinenza
- Giardini privati
- Verde di pertinenza stradale
- D - Turistico ricettivo esistente
- Parcheggi
- Cm - Residenziale misto e spazi pubblici
- D - Commerciale terziario misto e spazi pubblici
- D - Mista commerciale, artigianale, turistico-alberghiera, sportiva privata e sociale privata (art. 50 NTA)
- Riqualificazione urbanistica in zona di recupero (art. 65 N.T.A.)
- D - Produttivo esistente
- Dp - Produttivo in progetto
- D - Ricettivo misto a spazi pubblici
- Turistico ricettivo di progetto
- Recupero ambientale contesti estrattivi minerari esistenti
- Lottizzazione convenzionata
- Riqualificazione urbanistica lotti interclusi in zone di recupero (art. 66 N.T.A.)
- Attività edilizia
- Programma costruttivo
- XI- Commerciale
- Perimetro programmi costruttivi
- S.N. Scheda Norma
- Perimetro centro storico
- Perimetro zona ASI

- Eilporto
- Sovrappasso
- Strade in progetto
- Tracciato mezzo ellittico
- Percorsi pedonali
- Perimetro P.P.R.U.
- Sollevamento reflui (P.A.R.F.)
- Eliminazione riempimento Via Mariamina Schinina

- ### VINCOLI
- Paesistico Iriminio
  - Interesse archeologico
  - Inedificabilità
  - Idrogeologico
  - Forestale
  - Buffer forestale
  - Ex Galasso
  - Centro Città
  - Archeologico
  - Tutela Vallata Santa Domenica
  - Fascia di rispetto Casa Monaco Arezzo
  - Fascia di rispetto cimiteriale
  - Fascia di rispetto costa L.R. 78/76
  - Inedificabilità 10 mt. dagli argini
  - Paesistico P. Braccetto D.P.R. 2067/67
  - Inedificabilità assoluta - Emend n. 37
  - Riserva - Zona "A"
  - Riserva - Zona "B"
  - Canale infrastrutturale previsto dal P.T.P.
  - Parco Canalotti
  - Zone Stralciate
  - Osservazione Accolta
  - Osservazione non Accolta
  - Rinvio alle prescrizioni parere 12

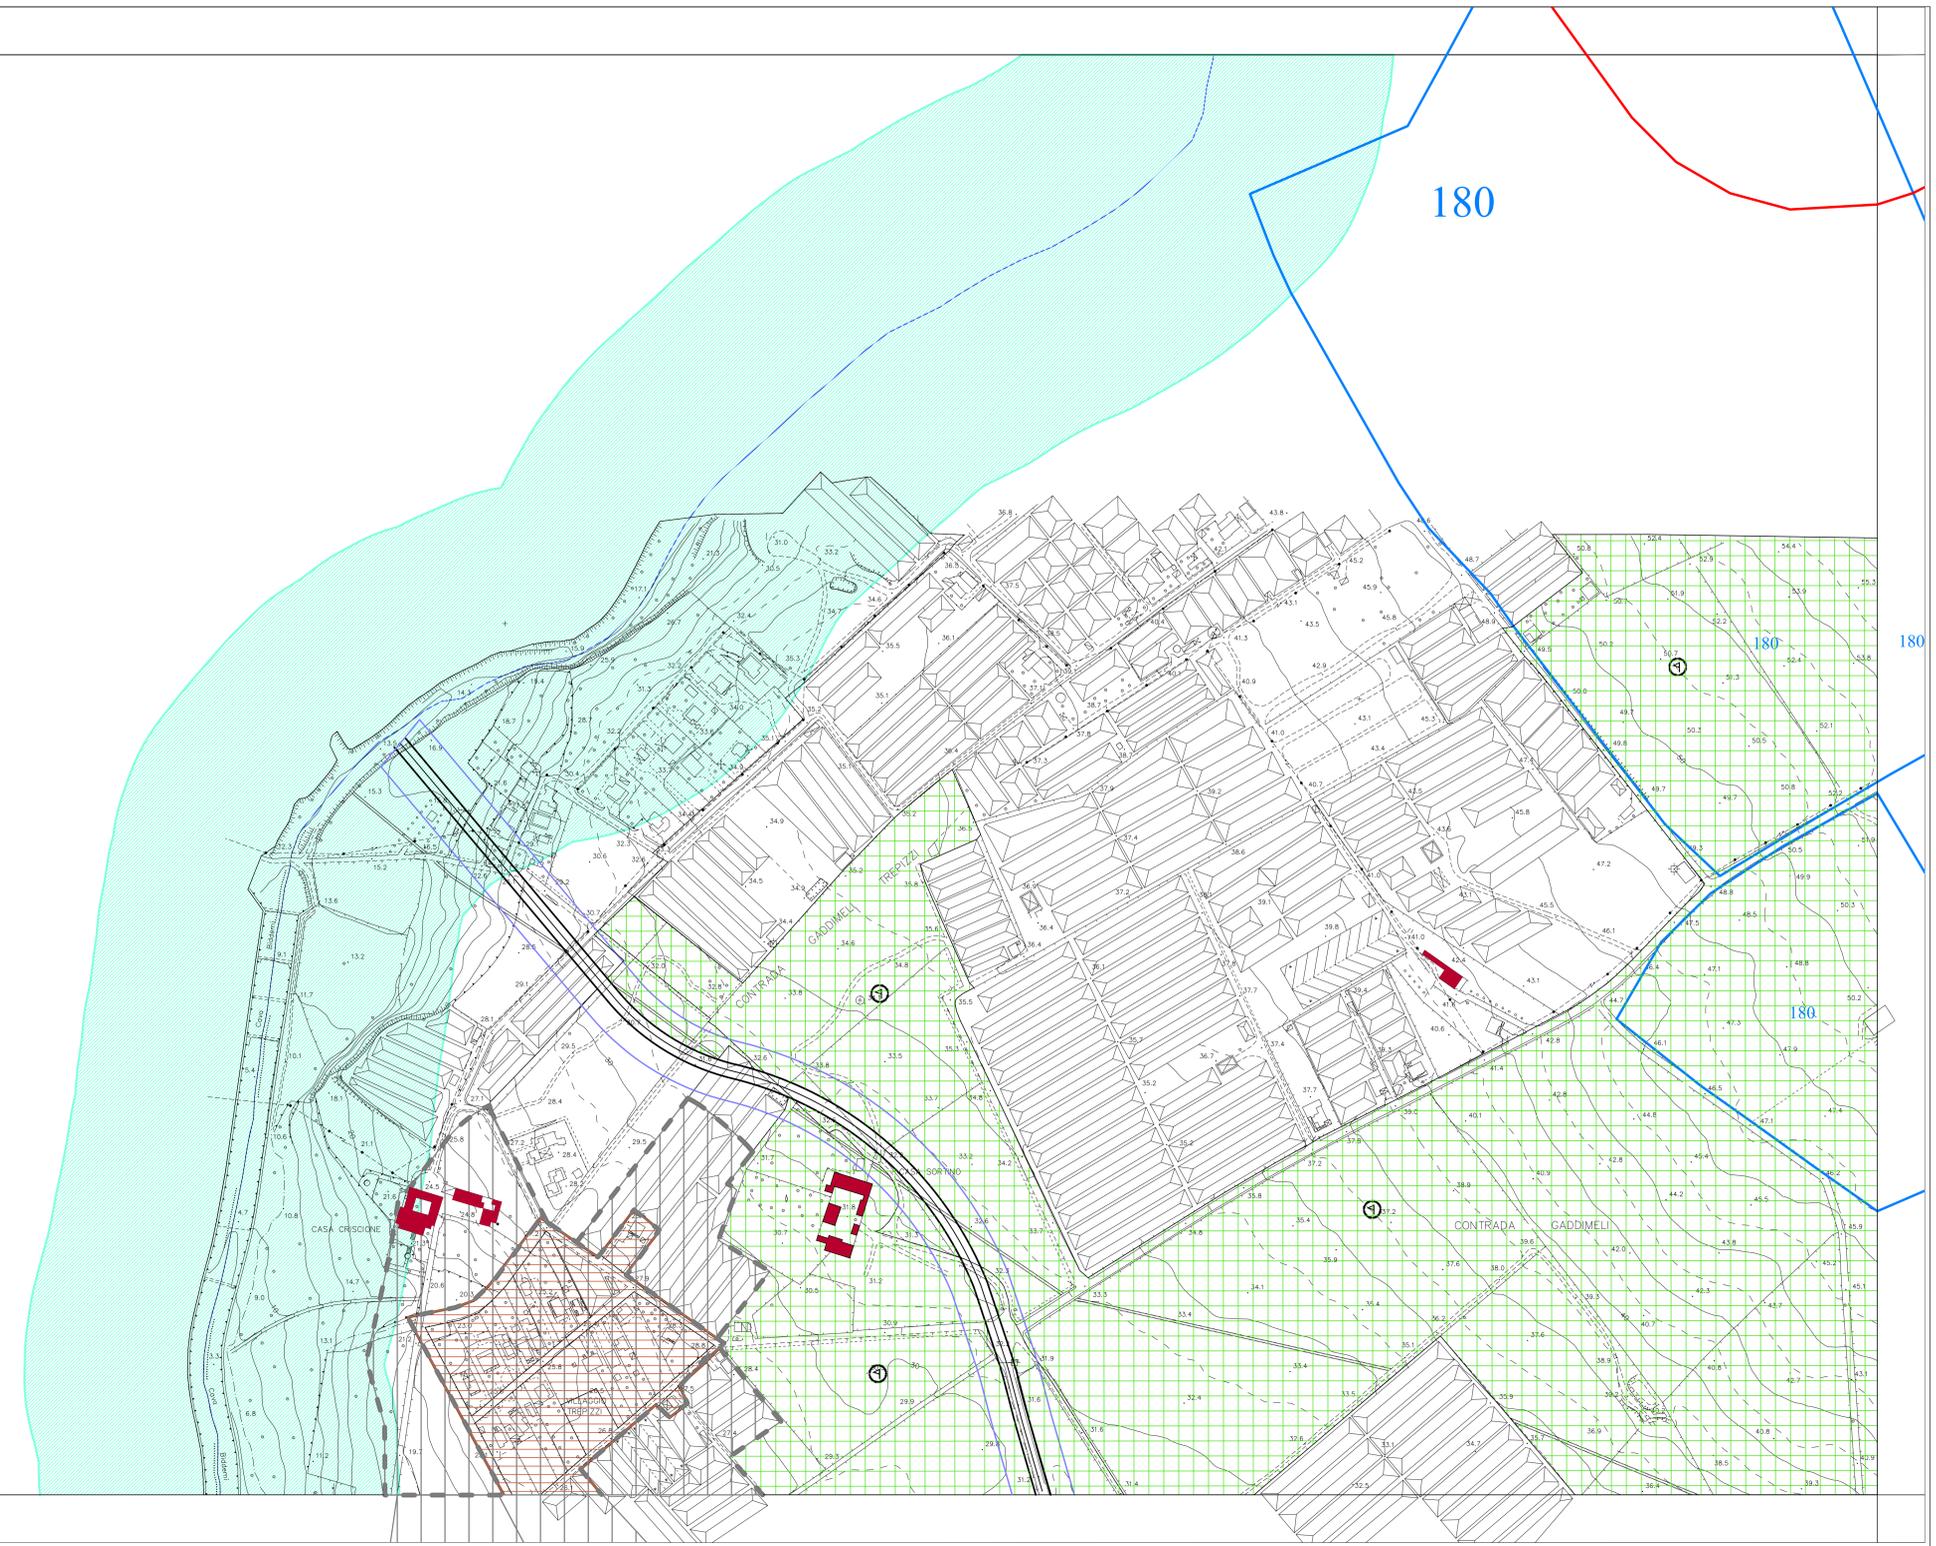

## PROGETTO ELABORATI "C"

# 12

ELABORATI DI P.R.G. ADEGUATI ALLE  
PRESCRIZIONI DELL' ART. 4 DEL D.DIR. n.120/2006

**PRGC RAGUSA**  
SCALA 1:2000  
DICEMBRE 2015

ELABORAZIONE: UFFICIO DI PIANO  
Giovanni Maglietta  
Dott. Marco Maraglio

IL RESPONSABILE DEL SERVIZIO  
ARCH. ANGELO MARINO

IL DIRIGENTE  
ARCH. MARCO CIBRARIANO

**MARINA DI RAGUSA**

12	13	14
9	10	11