


LEGENDA

	A - Edifici con caratteristiche storico-tipologiche costruiti prima del 1940		Elipporto		VINCOLI
	A2 - A3 Edifici storici (ville o masserie - case rurali) esterni al centro storico		Sovrappasso		Paesistico Irminio
	B - Tessuto urbano saturo interno al centro storico		Strade in progetto		Interesse archeologico
	B 1 - zone B sature		Tracciato mezzo etometrico		Inedificabilità
	B 3 - ristrutturazione urbana edilizia		Percorsi pedonali		Idrogeologico
	C - zone ex B 1 (zone B di completamento)		Perimetro P.P.R.U.		Forestale
	Agricolo produttivo con muri a secco (art. 48 e 61 N.T.A.)		Sollevamento reflui (P.A.R.F.)		Buffer forestale
	Servizi esistenti		Eliminazione riempimento Via Mariannina Schininà		Ex Galasso
	Servizi in progetto				Centro Città
	Attrezzature pubbliche di interesse generale (ambito perequativo art. 61 N.T.A.)		Attrezzature scolastiche		Archeologico
	Verde pubblico esistente		Attrezzature religiose		Tutela Vallata Santa Domenica
	Verde pubblico di progetto		Attrezzature sanitarie		Fascia di rispetto Casa Monaco Arezzo
	Verde sportivo di progetto		Attrezzature sportive		Fascia di rispetto cimiteriale
	Area per sport campestri (art. 56 e 61 N.T.A.)		Impianti tecnologici		Fascia di rispetto costa L.R. 78/76
	Verde di pertinenza		Questura		Inedificabilità 10 mt. dagli argini
	Verde di pertinenza stradale		Mercato		Paesistico P. Braccetto D.P.R. 2067/67
	Giardini privati		Attività amministrative		Inedificabilità assoluta - Emend n. 37
	Verde di pertinenza stradale		Carcere		Riserva - Zona "A"
	D - Turistico ricettivo esistente		Università		Riserva - Zona "B"
	Parcheggi		Attività giudiziaria		Canale infrastrutturale previsto dal P.T.P.
	Cm - Residenziale misto e spazi pubblici		Istituto Religioso		Parco Canalotti
	D - Commerciale terziario misto e spazi pubblici		Protezione Civile		Zone Stralciate
	D - Mista commerciale, artigianale, turistico-alberghiera, sportiva privata e sociale privata (art. 50 N.T.A.)		Scuole superiori		Osservazione Accolta
	Riqualificazione urbanistica in zona di recupero (art. 65 N.T.A.)		Scalo merci		Osservazione non Accolta
	D - Produttivo esistente		Vigili del fuoco		Rinvio alle prescrizioni parere 12
	Dp - Produttivo in progetto		Attrezzature di interesse comune		
	D - Ricettivo misto a spazi pubblici		Rifornimento carburanti		
	Turistico ricettivo di progetto		Autostazione		
	Recupero ambientale contesti estrattivi minerari esistenti		Parcheggio sotterraneo		
	Lottizzazione convenzionata		Carabinieri		
	Riqualificazione urbanistica lotti interclusi in zone di recupero (art. 66 N.T.A.)		Guardia di finanza		
	Attività edilizia		Interesse generale		
	Programma costruttivo		Stazione ferrovia urbana		
	X1- Commerciale				
	Perimetro programmi costruttivi				
	Scheda Norma				
	Perimetro centro storico				
	Perimetro zona ASI				

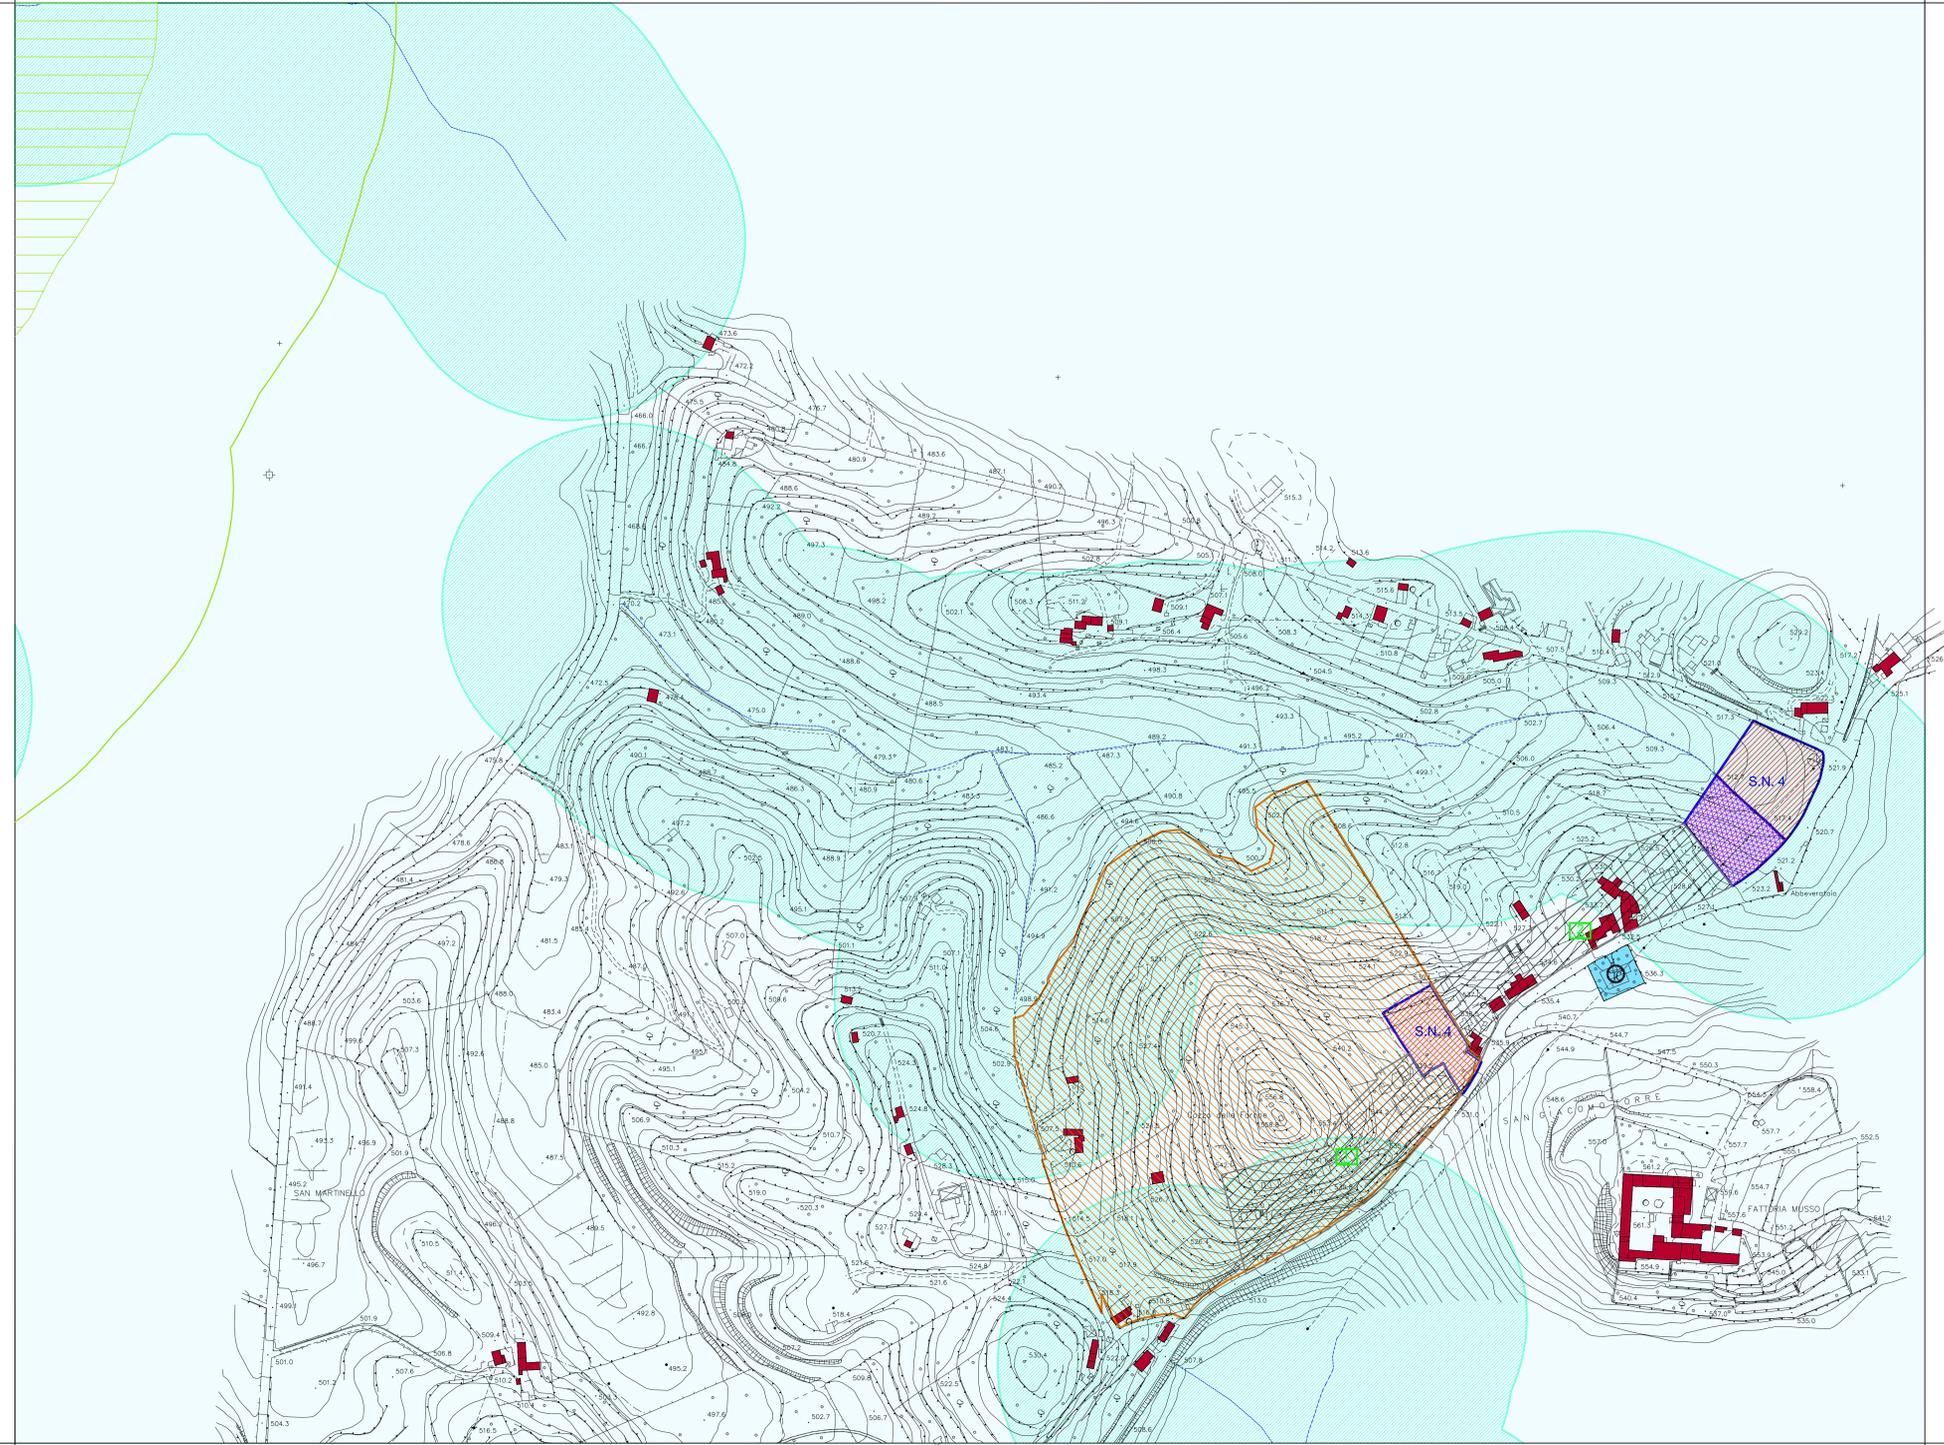

PROGETTO ELABORATI "C"

16

ELABORATI DI P.R.G. ADEGUATI ALLE PRESCRIZIONI DELL' ART. 4 DEL D.DIR. n.120/2006

PRGC RAGUSA

SCALA 1:2000
DICEMBRE 2015

ELABORAZIONE: UFFICIO DI PIANO
Gen. Sella Mignone
Dot. Marco Battaglia

IL RESPONSABILE DEL SERVIZIO
ARCH. GIUSEPPE MARINO

IL DIRIGENTE
ARCH. MARCELLO DIAMANTINO

SAN GIACOMO

