


5

SETTORE N.1



INTERVENTO SPECIFICO : Parcheggio Interrato Via Peschiera



1 : 1.000

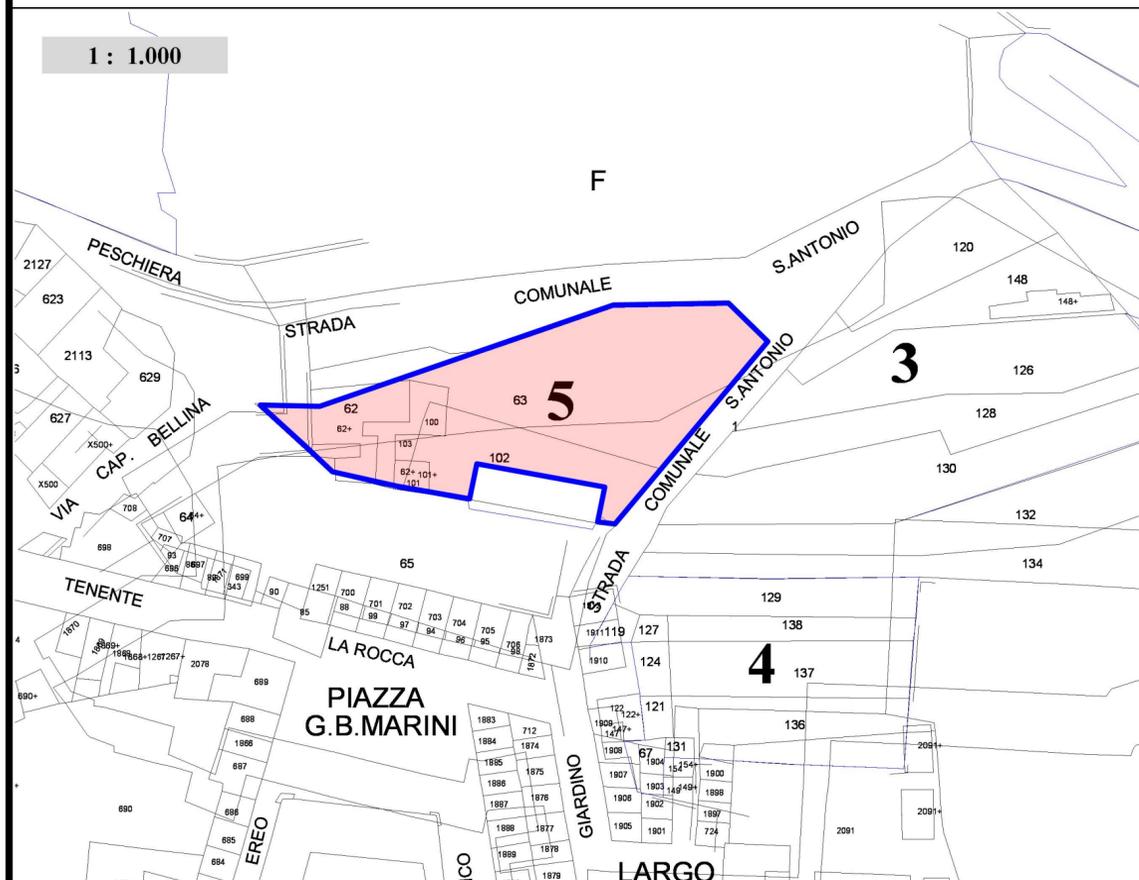

1 : 1.000

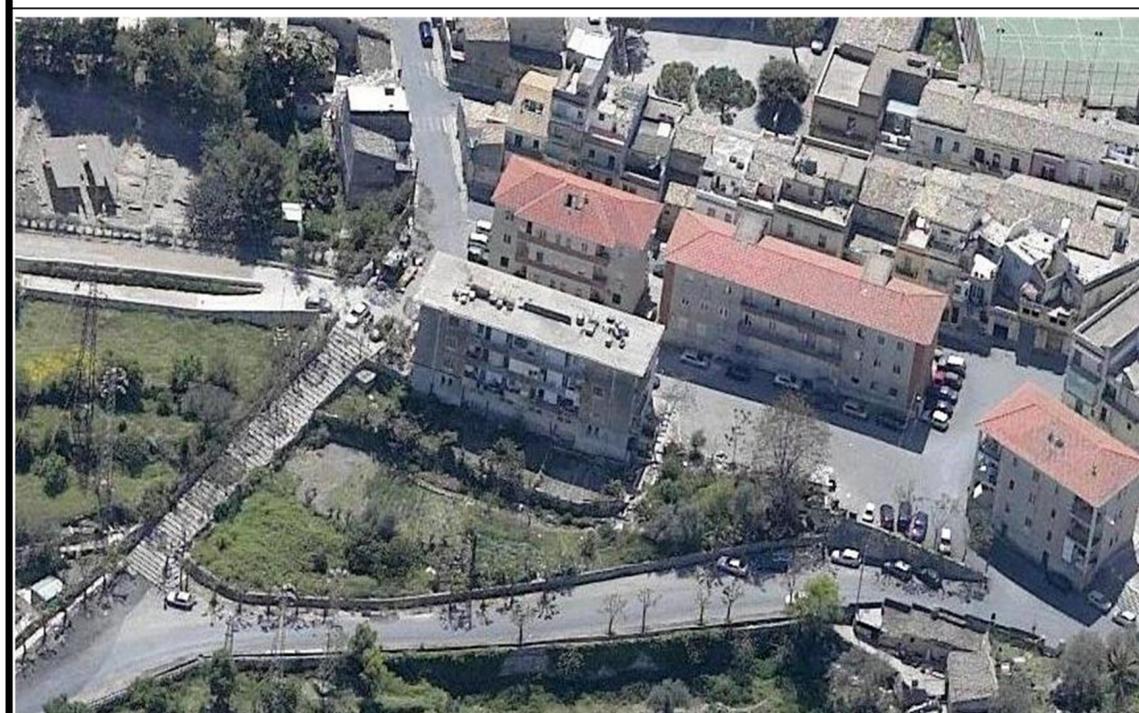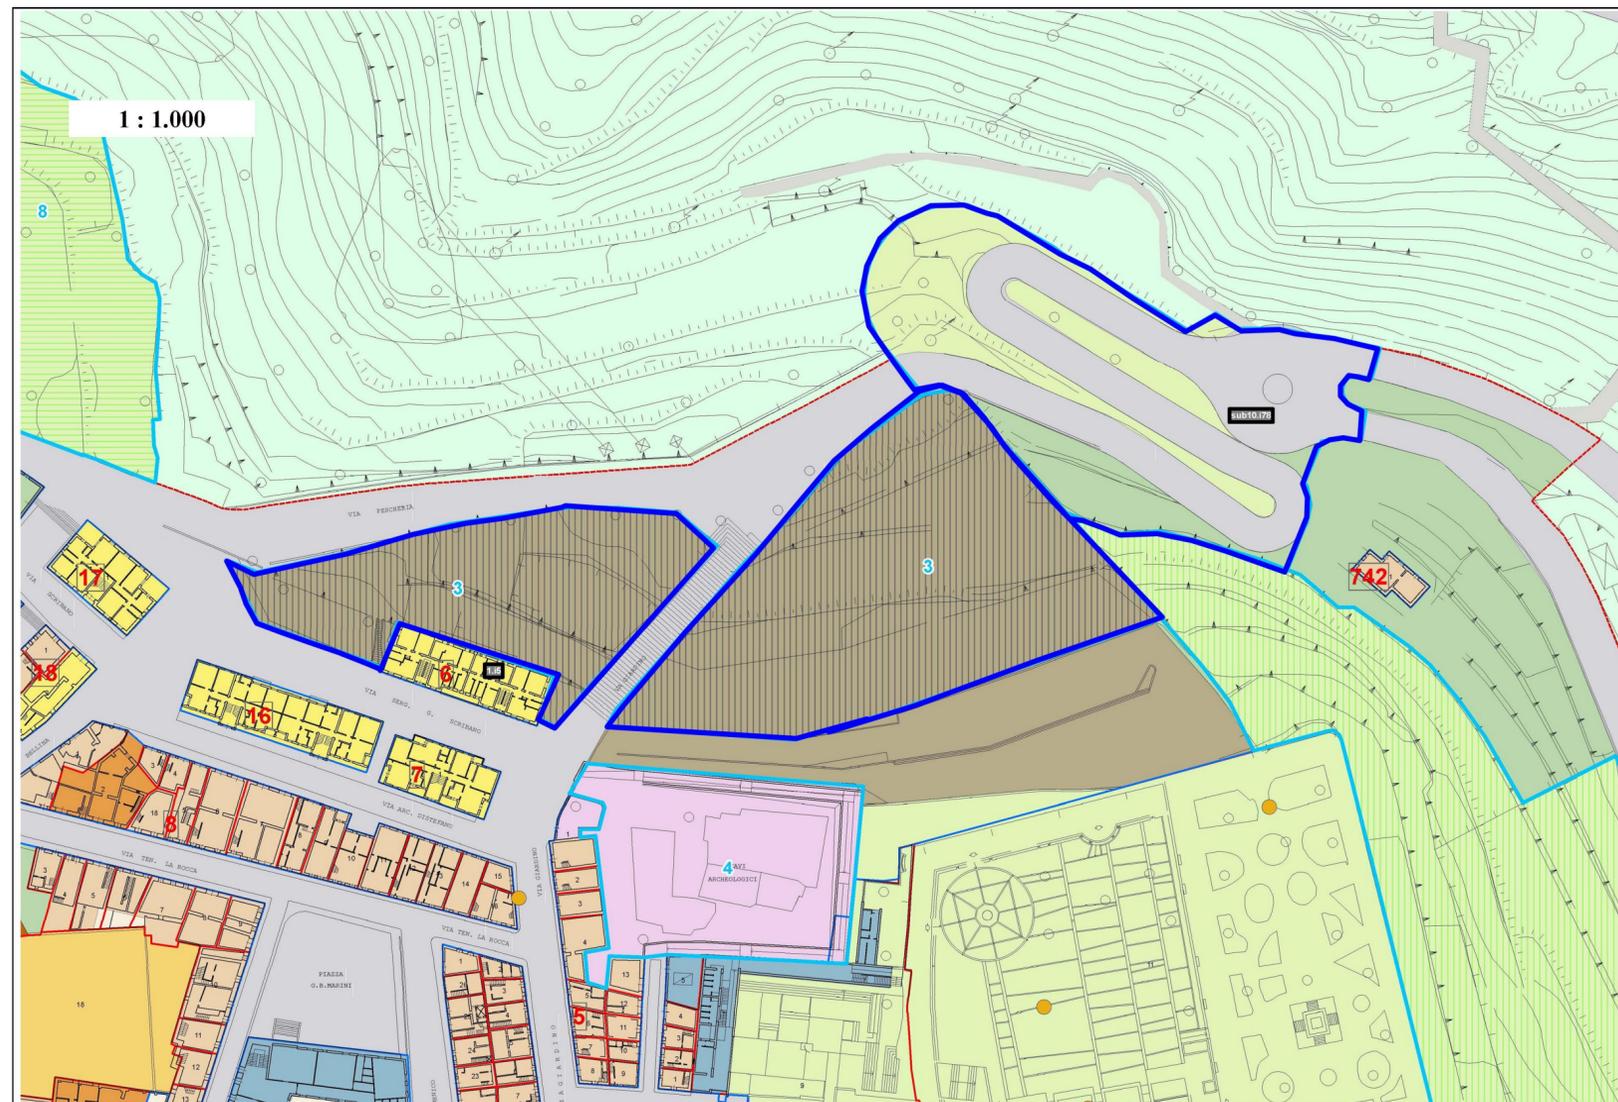

PRESCRIZIONI DI PROGETTO:

SISTEMAZIONE A PARCHEGGIO PUBBLICO: è previsto parcheggio interrato su più livelli con sistemazione ambientale dello spazio scoperto soprastante e mantenimento delle quote dei terrazzamenti esistenti finalizzati al ripristino orografico e paesaggistico esistente, area da utilizzarsi in caso di eventi calamitosi come punto di raccolta per la protezione civile, ripristino dei muretti a secco esistenti, realizzazione di nuovi muretti di fattura tradizionale con altezza massima fuori terra rispetto alla quota di sistemazione non superiore a cm.80.

ACCESSO: è previsto principalmente da via Peschiera-via Sergente Sribano

ELEMENTI DI ARREDO URBANO: ammessa la installazione di elementi di arredo urbano (panchine, fontanelle, gazebi, ecc.) con l'utilizzazione di materiali tradizionali (pietra, legno, ferro, ghisa, ecc.)

CAMMINAMENTI: i percorsi pedonali dovranno essere realizzati in pietra calcarea in conglomerato bituminoso colorato in pasta

ILLUMINAZIONE: deve rifarsi alla tipologia tradizionali dei corpi illuminanti già presenti nel Giardino ibleo.

ESSENZE ARBOREE: messa a dimora di alberatura di medio fusto, siepi e cespugli privilegiando le essenze autoctone.

TRALICCI: è prevista la riqualificazione ambientale anche mediante la eliminazione dei tralicci metallici esistenti con interrimento delle linee aeree.

L'intervento sarà attuato congiuntamente agli interventi specifici n.78 e n.3

AMBITO DI INTERVENTO

