
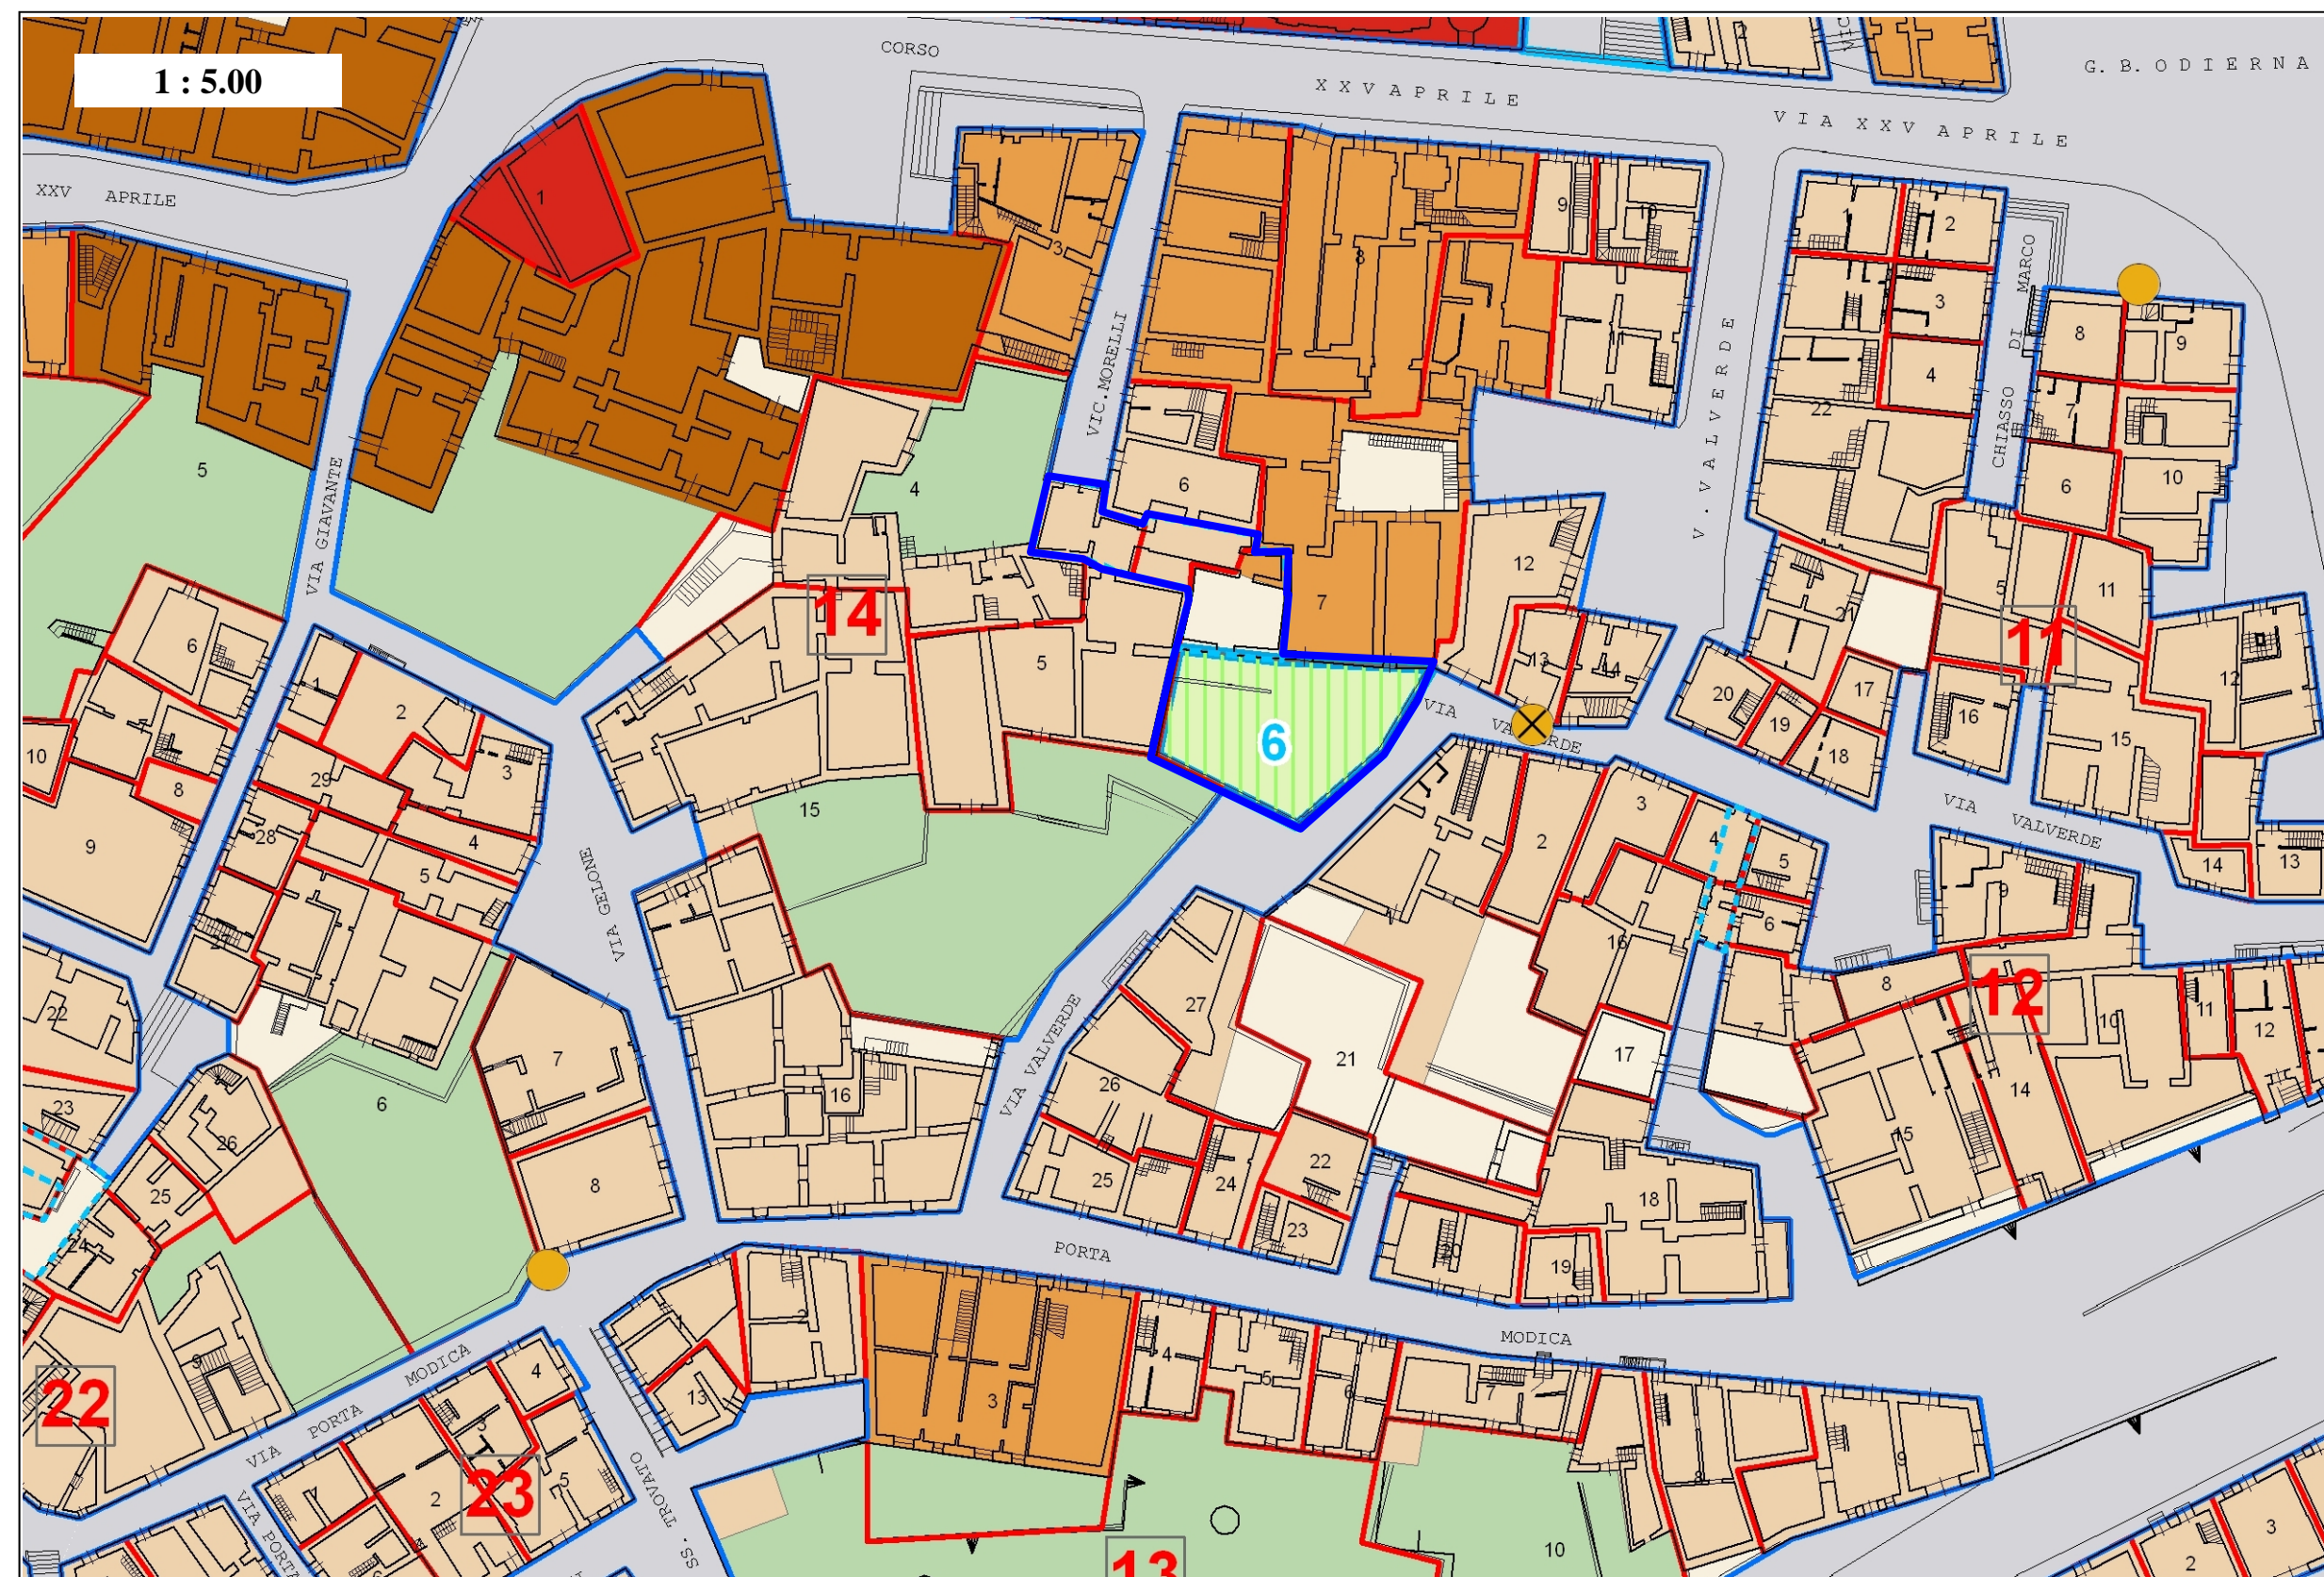


# 6

SETTORE N.1

## INTERVENTO SPECIFICO : Via Valverde - Via Morelli

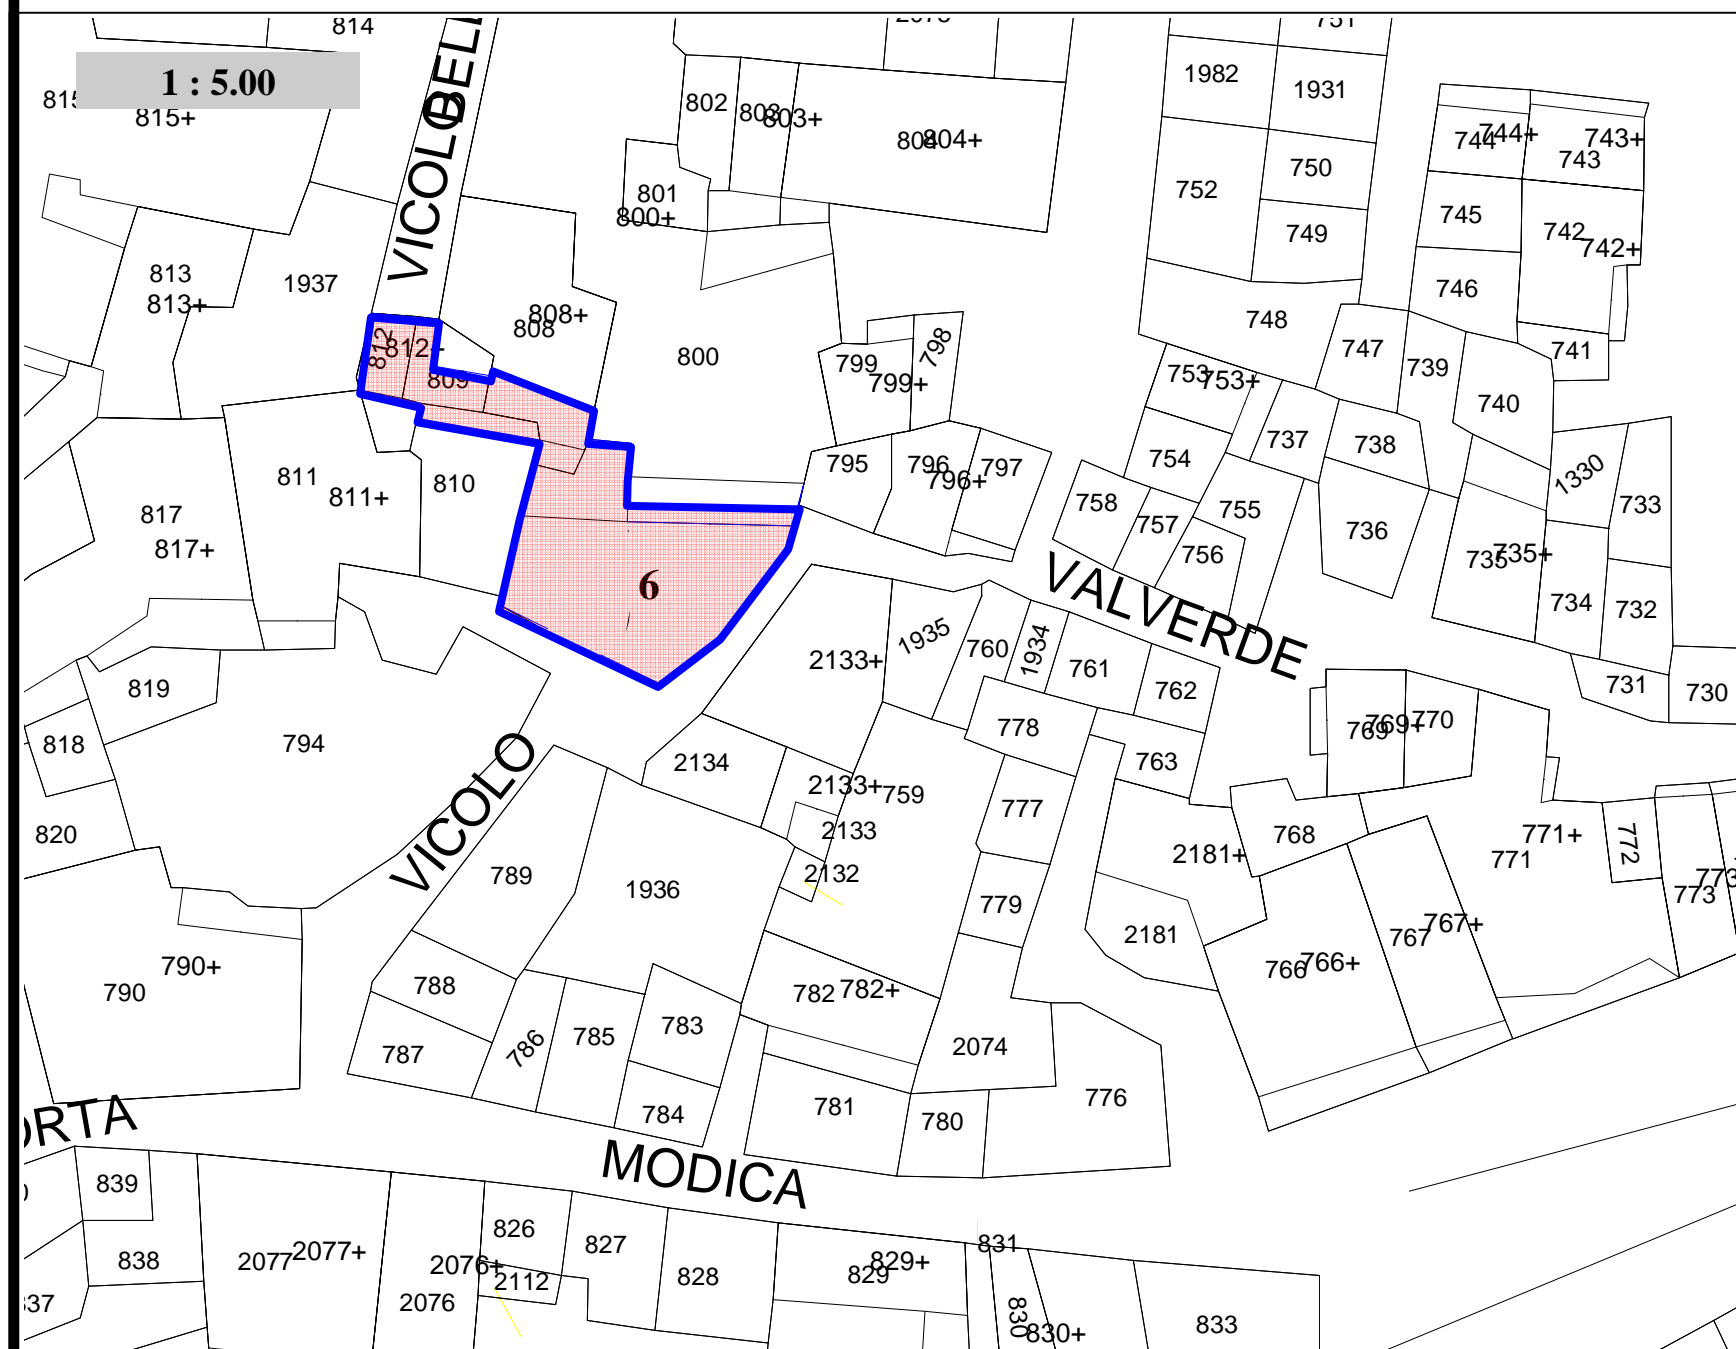

### PRESCRIZIONI DI PROGETTO:

Riqualificazione unità edilizie dirute settore n. 1, isolato n. 14 ,unità edilizie n.5, n.6, n.7 con utilizzazione di spazio pertinenziale scoperto a verde pubblico, realizzazione a piano terra di sottopasso di collegamento tra vico Morelli e via Valverde mediante semplice aperture di vani di accesso nella muratura. Eliminazione del muro di recinzione dell'area a verde esistente su via Valverde. Il relativo piano/i di sistemazione sarà/saranno disposto/disposti a quote differenziate.

CAMMINAMENTI: previsione di nuovo percorso pedonale con pavimentazione in basole di calcare duro ivi compresi quelli da realizzarsi nella nuova area a verde pubblico .

ILLUMINAZIONE : mediante corpi illuminanti all'interno del sottopasso e nell'area a verde pubblico .

ESSENZE ARBOREE: mantenimento essenze arboree esistenti , messa a dimora nuovi siepi, cespugli privilegiando le essenze autoctone.




AMBITO DI INTERVENTO



# 6.1

SETTORE N.1

## INTERVENTO SPECIFICO : Via Valverde - Via Morelli

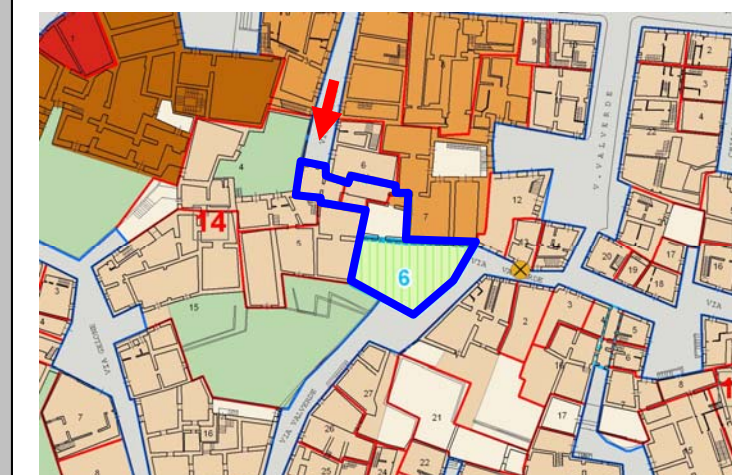

Unità edilizia n. 6 isolato n.14 interessata da intervento di realizzazione sottopasso

