
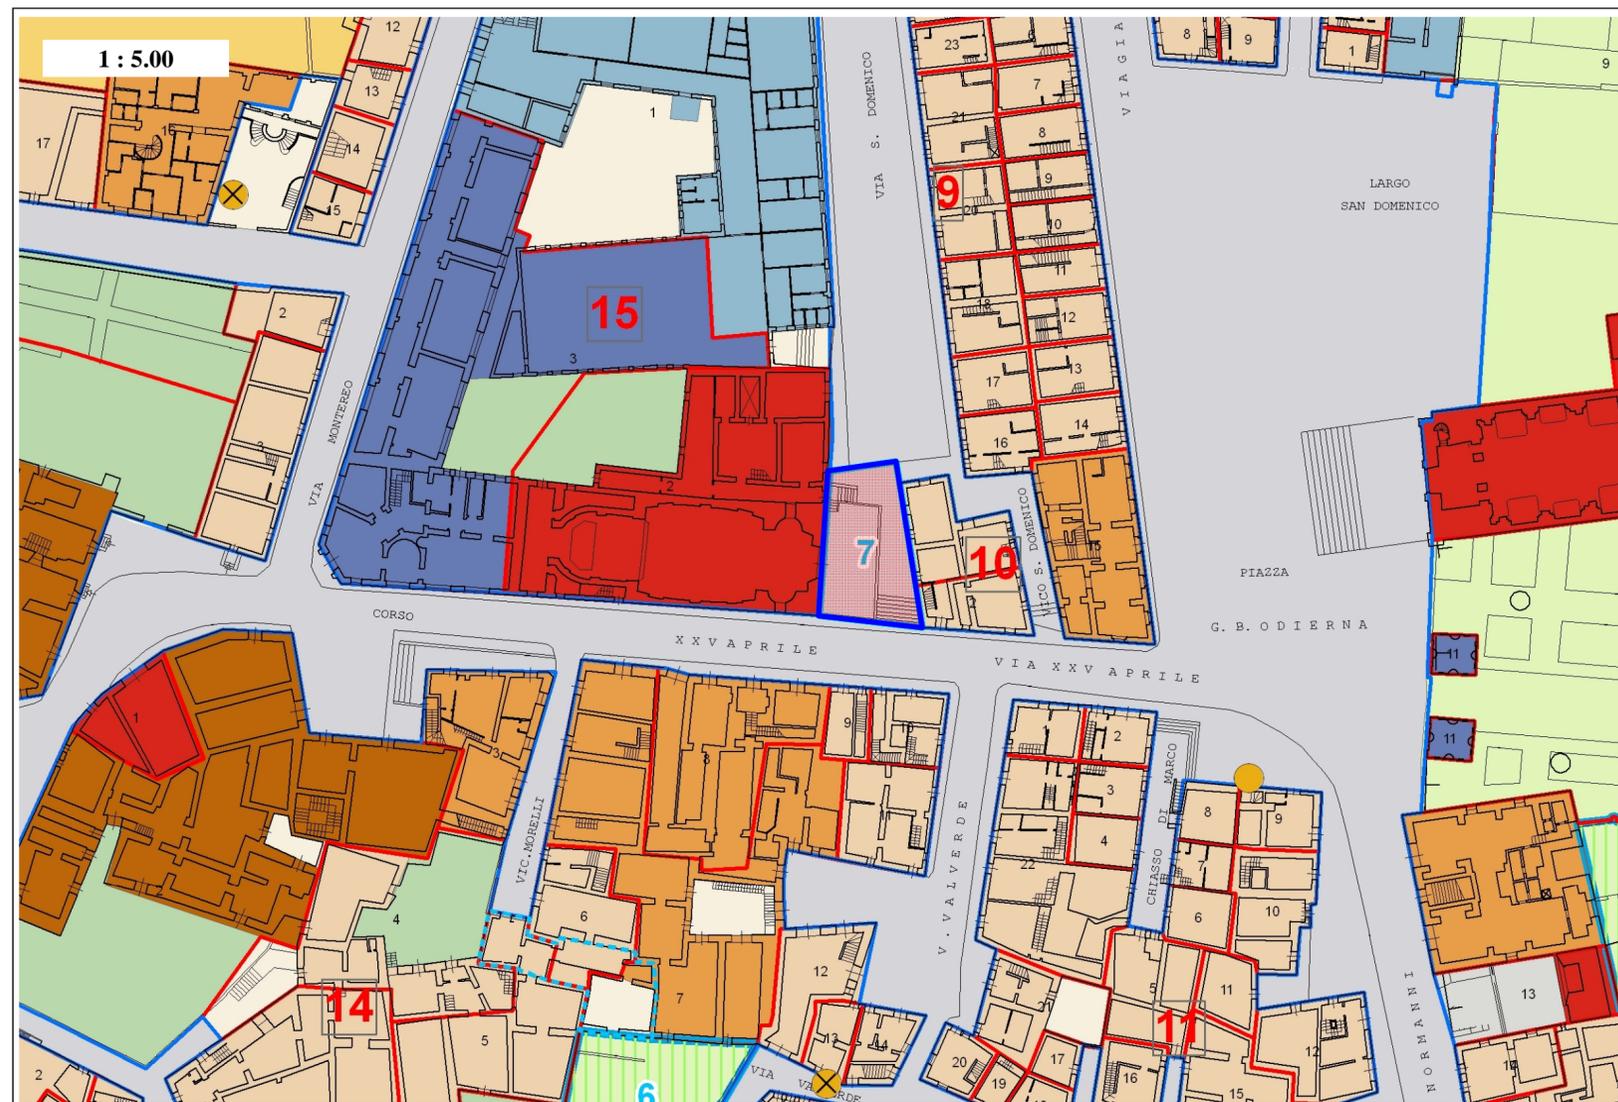


7

SETTORE N.1

INTERVENTO SPECIFICO : Sagrato San Tommaso

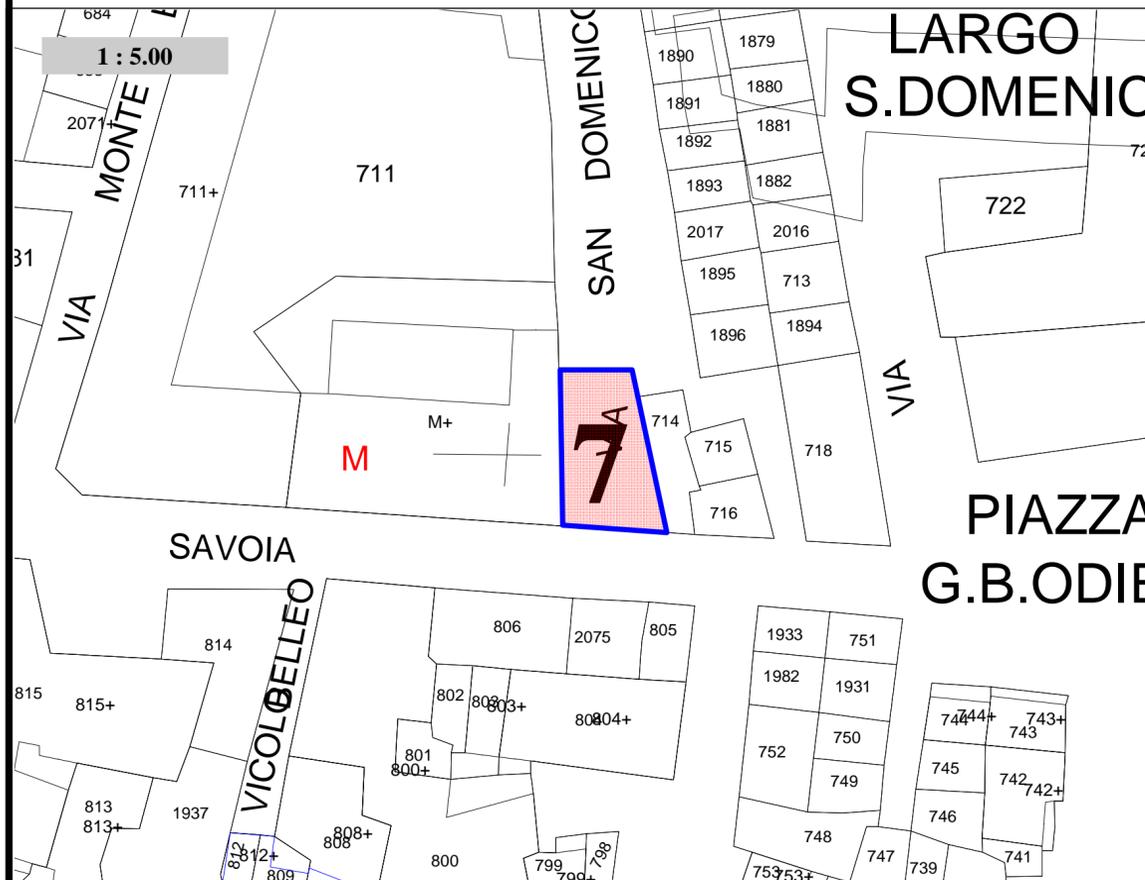

PRESCRIZIONI DI PROGETTO:

RIQUALIFICAZIONE SAGRATO : Riconfigurazione dell'area del sagrato di San Tommaso previa eliminazione della piccola scala di accesso da via San Domenico e realizzazione di scalinata in calcare di dimensione pari alla larghezza del sagrato con affaccio diretto su via S. Domenico.



AMBITO DI INTERVENTO