


8

SETTORE N.1



INTERVENTO SPECIFICO : Stazione Mezzo Ettometrico San Francesco all'Immacolata



1 : 1.000

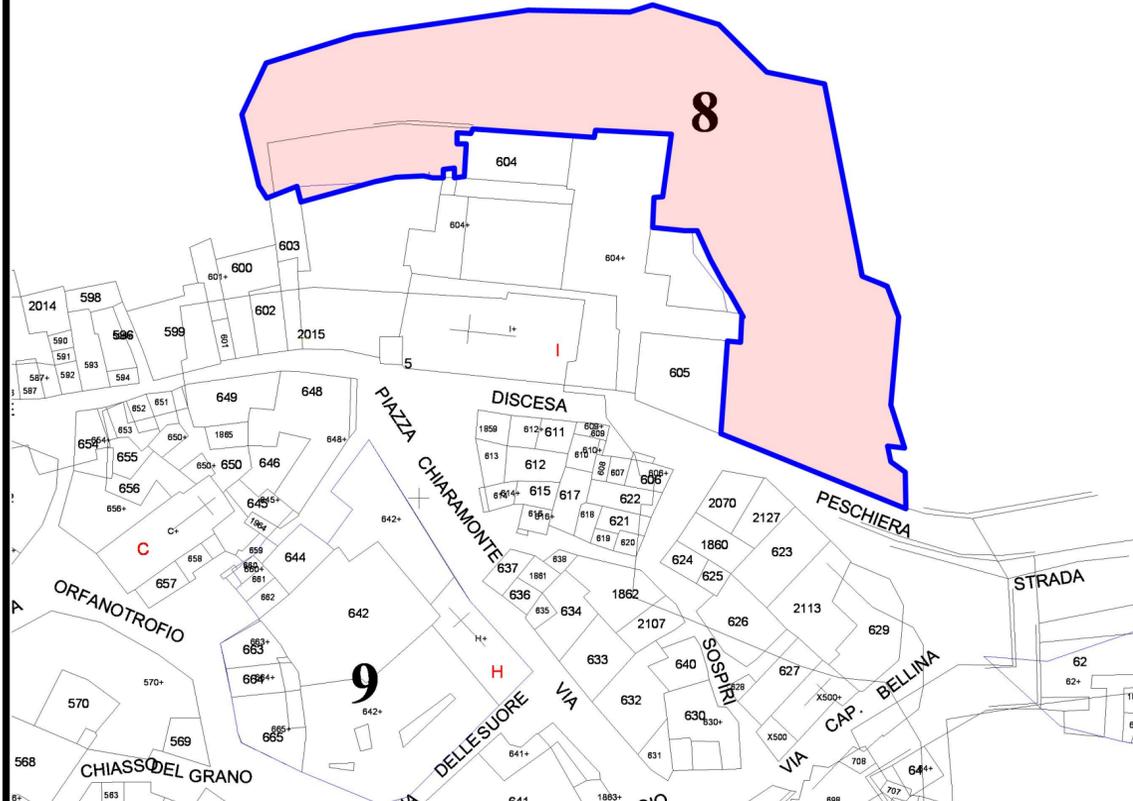

1 : 1.000

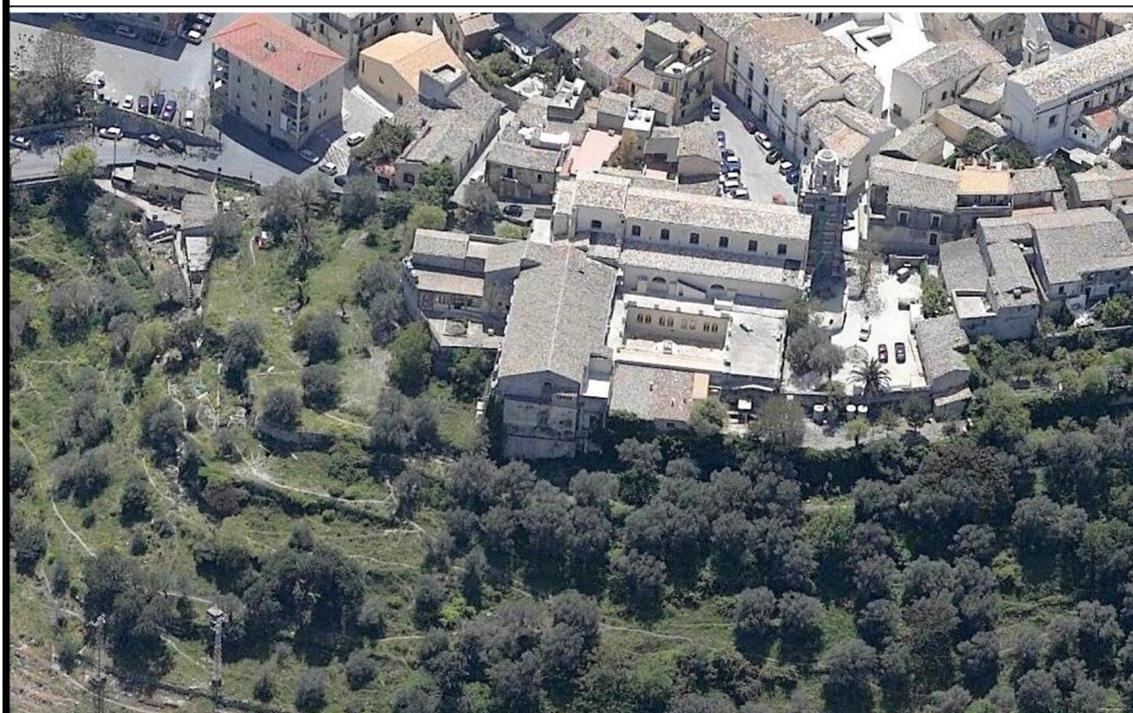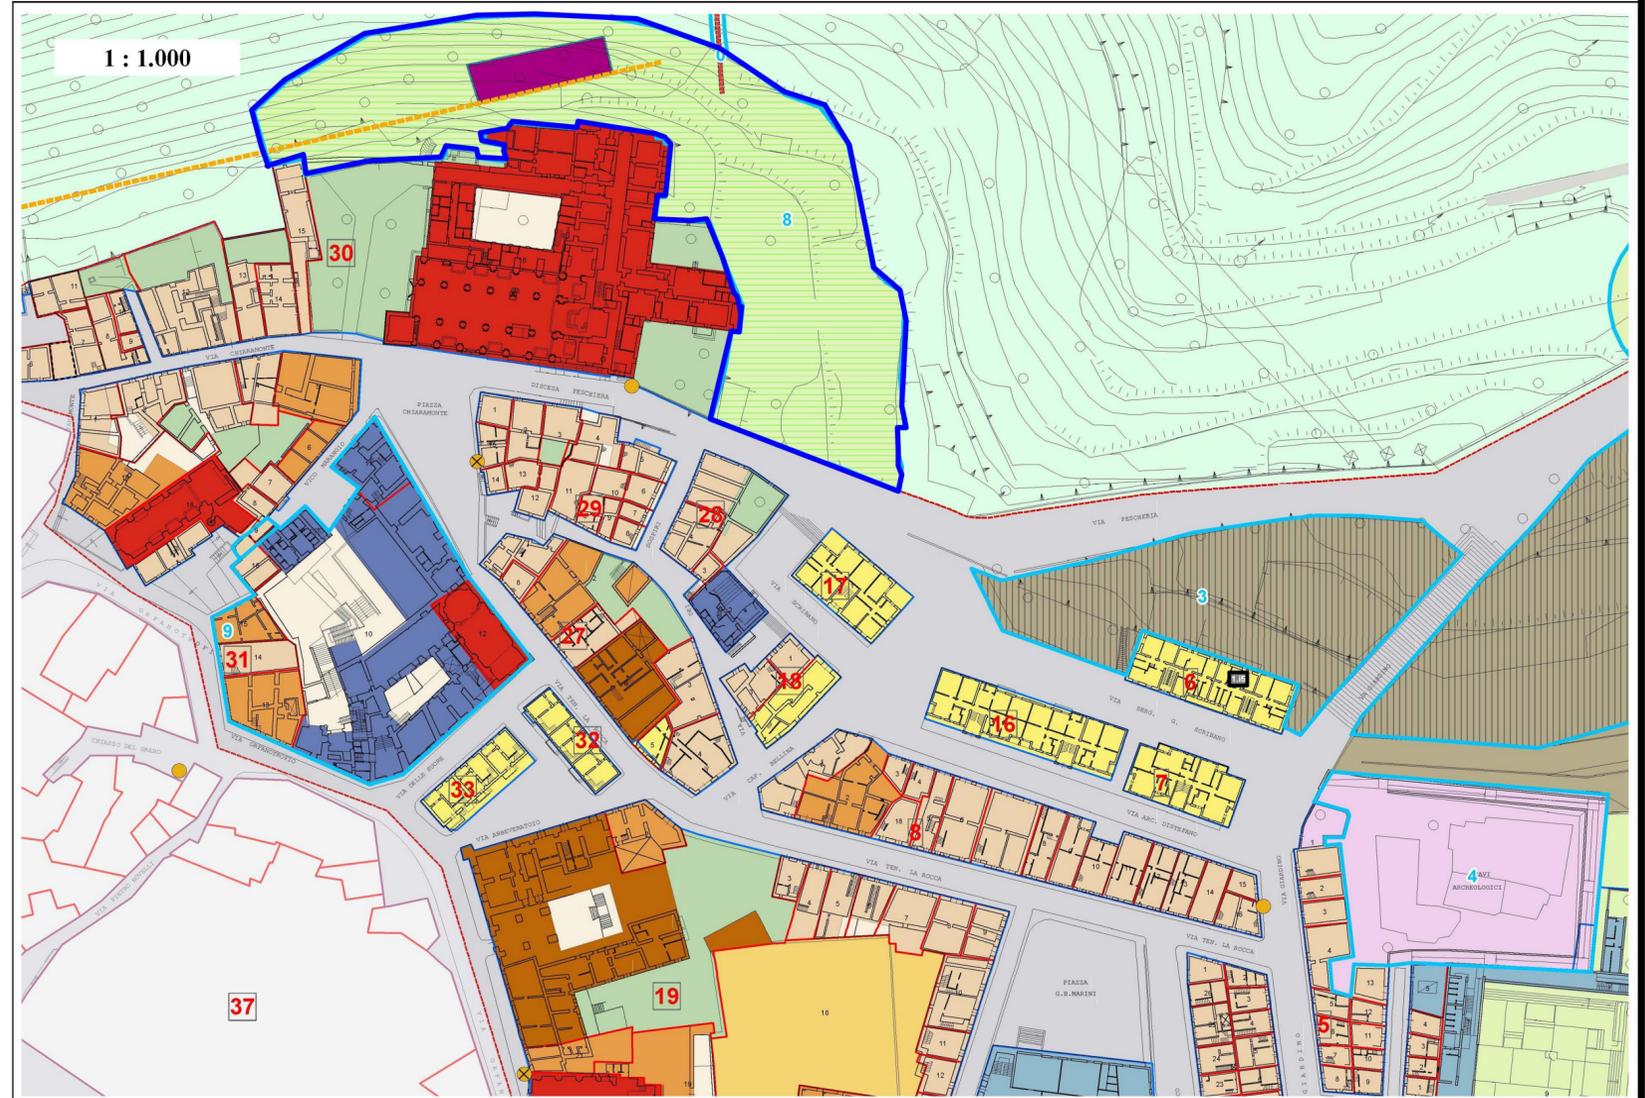

PRESCRIZIONI DI PROGETTO:

SISTEMAZIONE PAESAGGISTICA GENERALE: l'area viene destinata a verde pubblico attrezzato al servizio della stazione del mezzo ettometrico è previsto il mantenimento dei muretti a secco ,dei terrazzamenti, la realizzazione di nuovi muretti a secco deve avere altezza massima di 80 cm, si presterà attenzione alla conservazione e valorizzazione dei resti del muro Bizantino, verrà realizzata la sistemazione del giardino delimitando una fascia di mt. 2.00 mediante siepi , cespugli e/o alberi , non sono previste nuove costruzioni fuori terra , è ammessa la installazione di elementi di arredo (fontanelle ,panchine , ecc.)con l'utilizzazione di materiali tradizionali (pietra , legno,ferro, ghisa ecc). È prevista stazione mezzo ettometrico (capoliena) completamente interrata con accesso ricavato su muro di contenimento terrazzamento e scale mobili di arrivo ai binari . L'area del sagrato e dell' ex giardino del Convento di San Francesco all'Immacolata viene assoggettata all'uso pubblico mediante intervento di ripristino filologico.

ACCESSO: è previsto mediante nuovo collegamento da discesa Peschiera e da Via Charamonte tramite l'area dell' ex giardino.

CAMMINAMENTI: i vialetti e gli spazi pavimentati dovranno essere realizzati in pietra

calcarea i camminamenti dovranno essere formati su prato verde .

ORLATURE : in pietra calcarea

ILLUMINAZIONE : deve rifarsi alla tipologia tradizionali dei corpi illuminanti

ESSENZE ARBOREE: mantenimento essenze arboree esistenti , messa a dimora nuova alberatura cespugli, siepi privilegiando quelle autoctone,



AMBITO DI INTERVENTO