
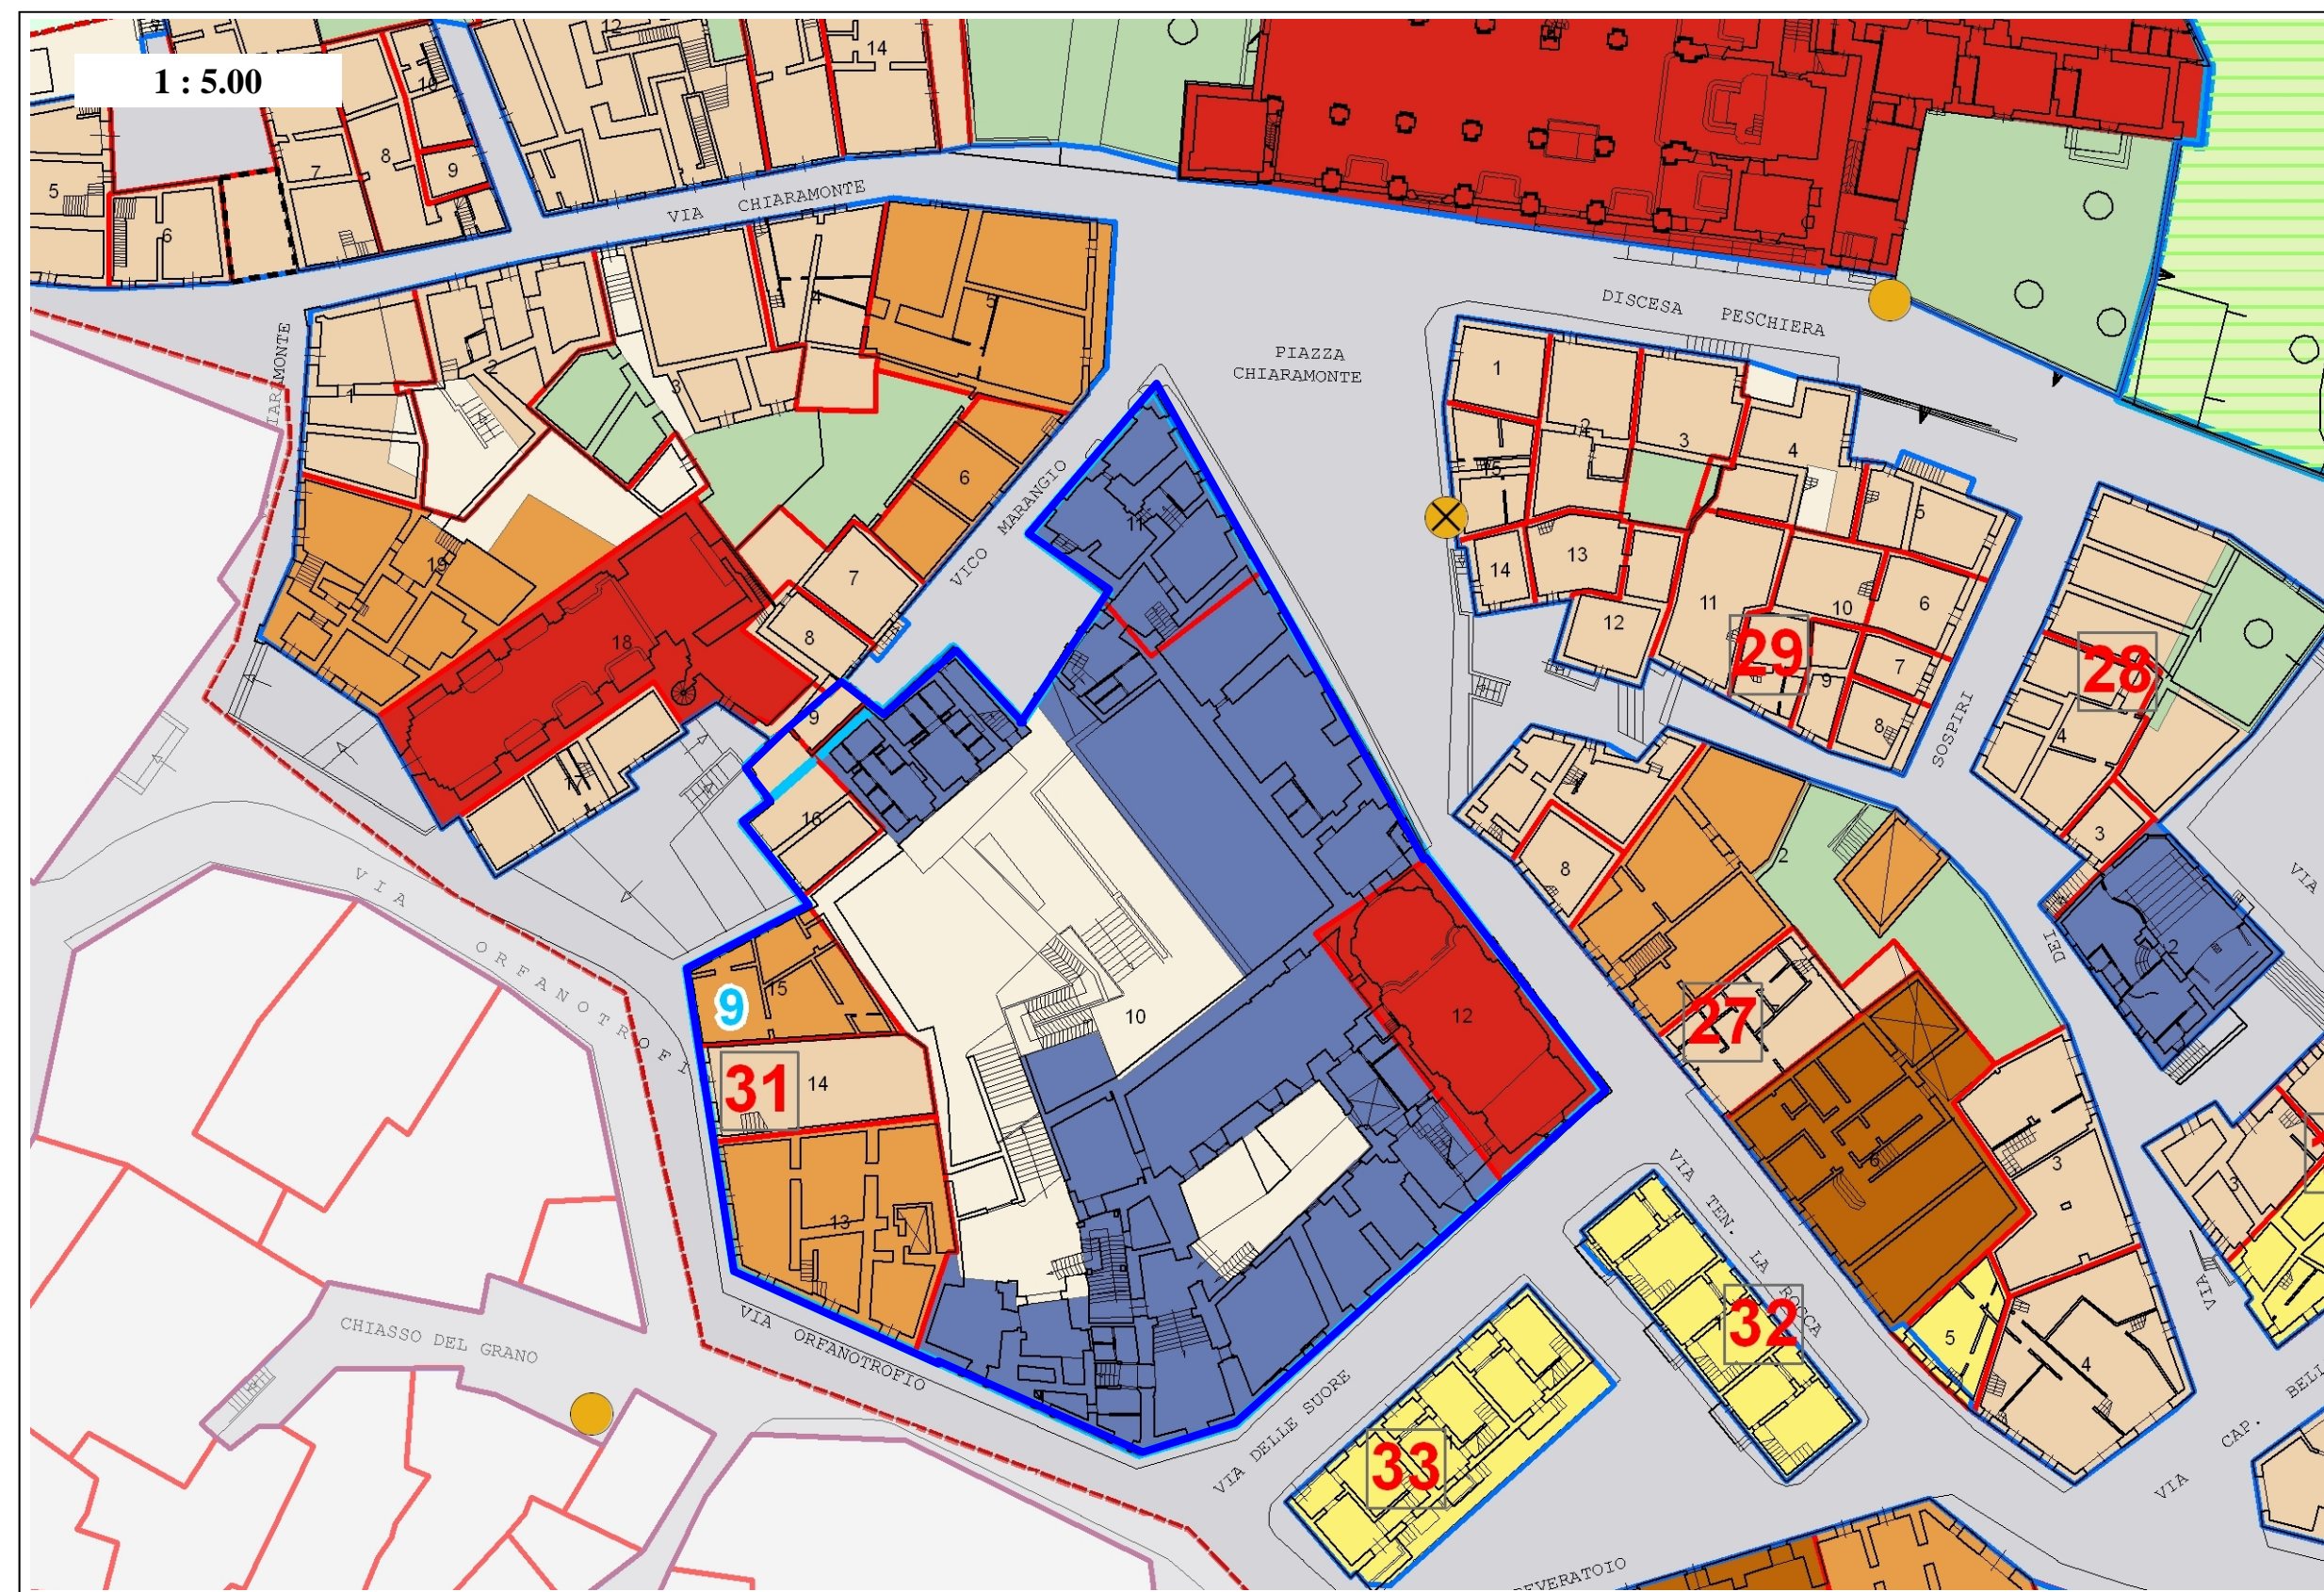


# 9

SETTORE N.1

## INTERVENTO SPECIFICO :Area Universitaria Piazza Chiaramonte Via Orfanotrofio

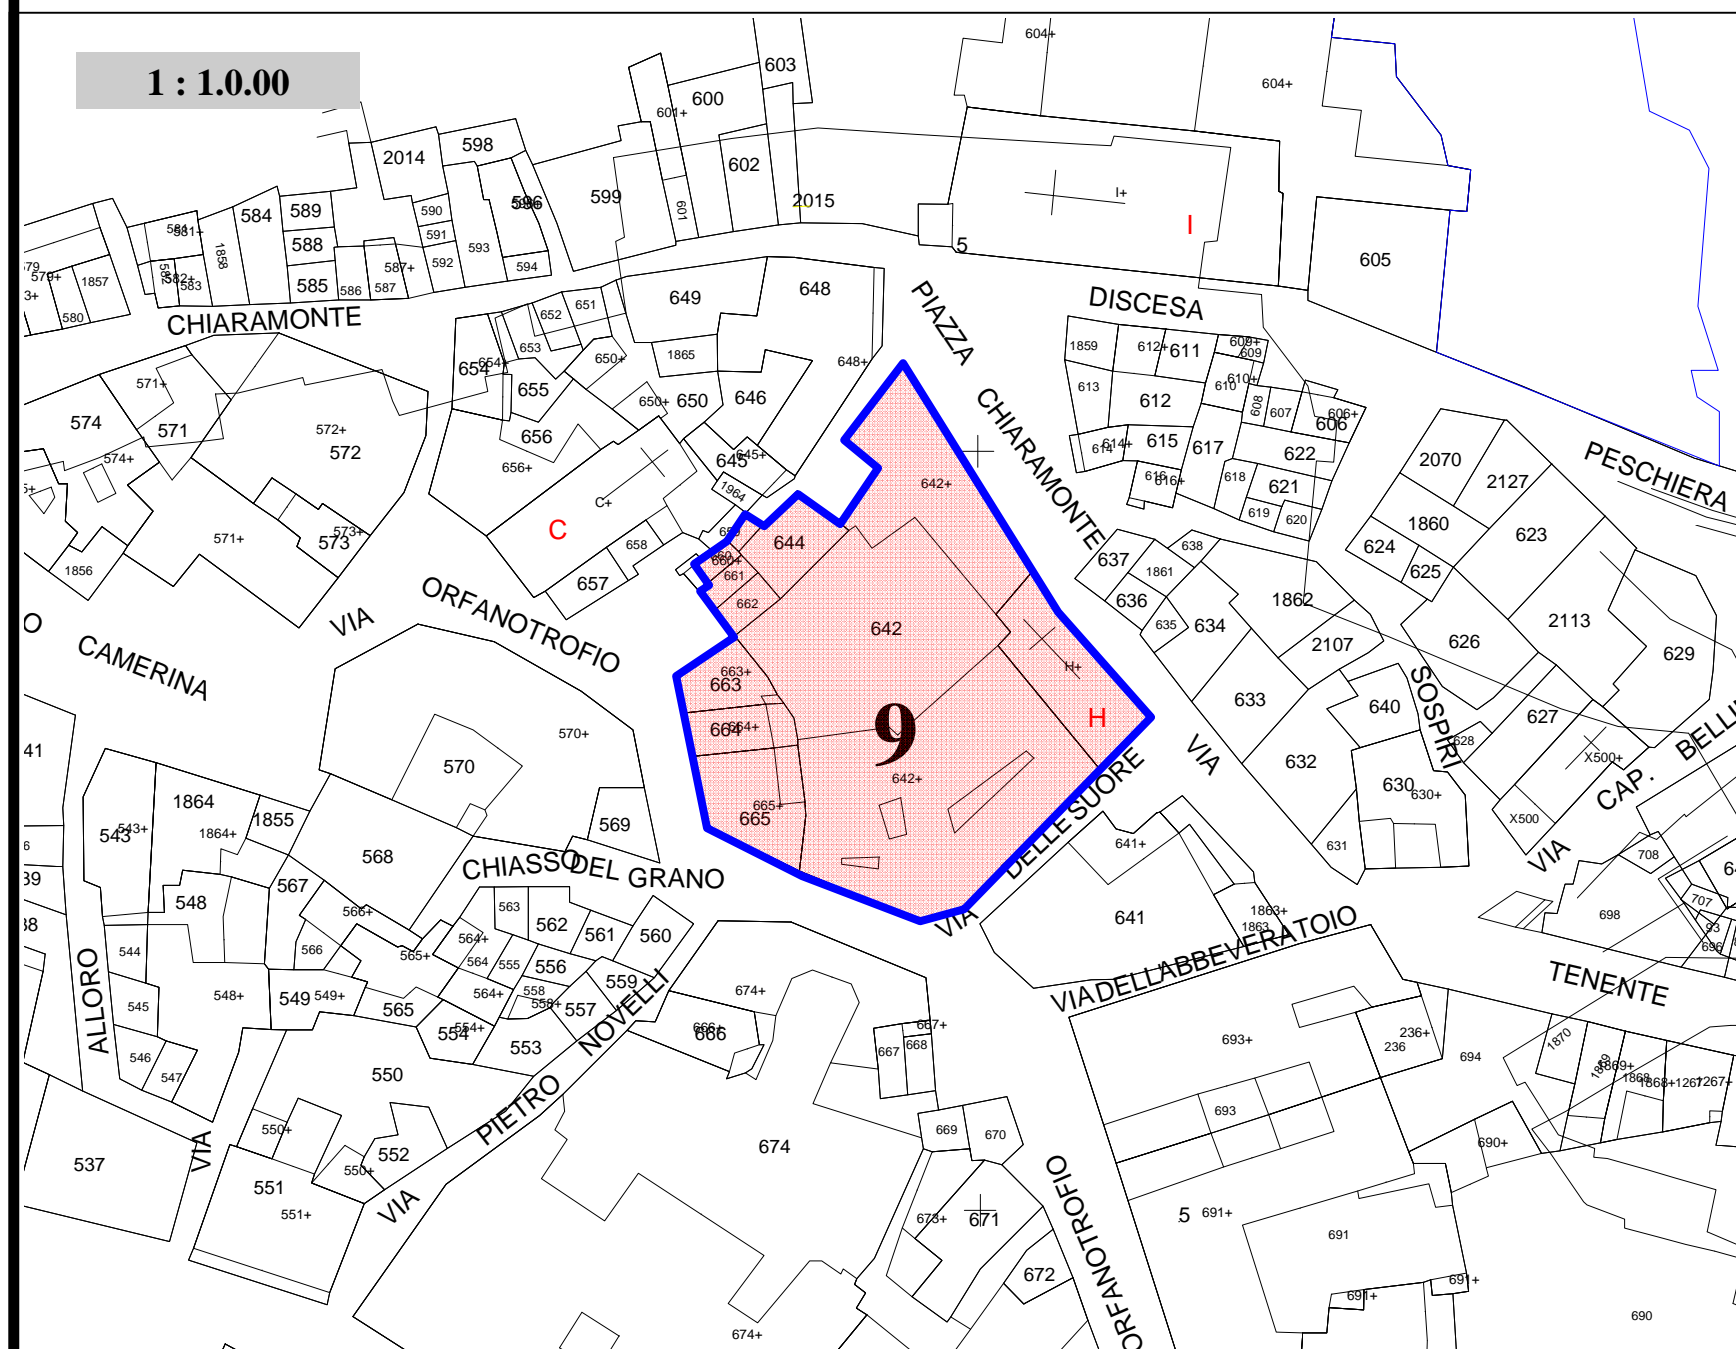

### PRESCRIZIONI DI PROGETTO:

**DESTINAZIONE D'USO:** Utilizzazione delle unità edilizie ricadenti all'interno del settore n. 1 isolato n. 31 unità edilizie n. 12,13,14,15,16 per finalità di tipo universitario previo acquisizione o convenzionamento, realizzazione sottopasso piano terra unità edilizia n.16 tra via Orfanotrofio e Vico Marangio.

**INTERVENTI EDILIZI :** Saranno quelli indicati nell'apposita tavola degli interventi .




AMBITO DI INTERVENTO



# 9.1

SETTORE N.1

## INTERVENTO SPECIFICO :Area Universitaria Piazza Chiaramonte Via Orfanotrofio

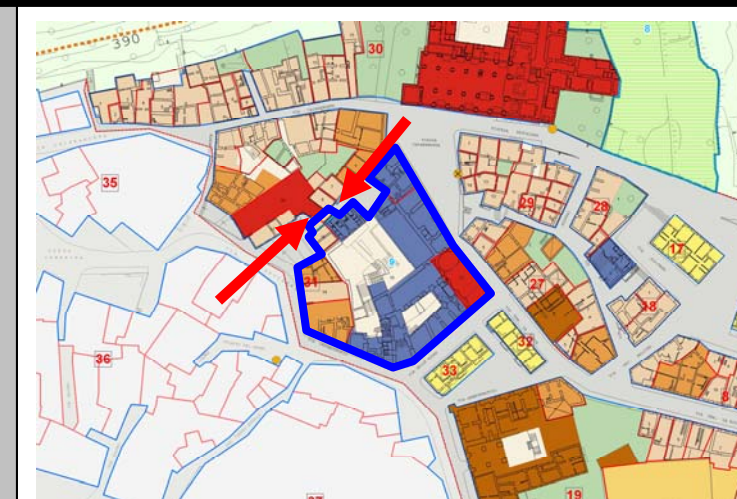

Unità edilizia n. 9 isolato n.31 interessata da intervento di realizzazione sottopasso



Unità edilizia n. 9 , isolato n.31 , interessata da intervento di realizzazione sottopasso