
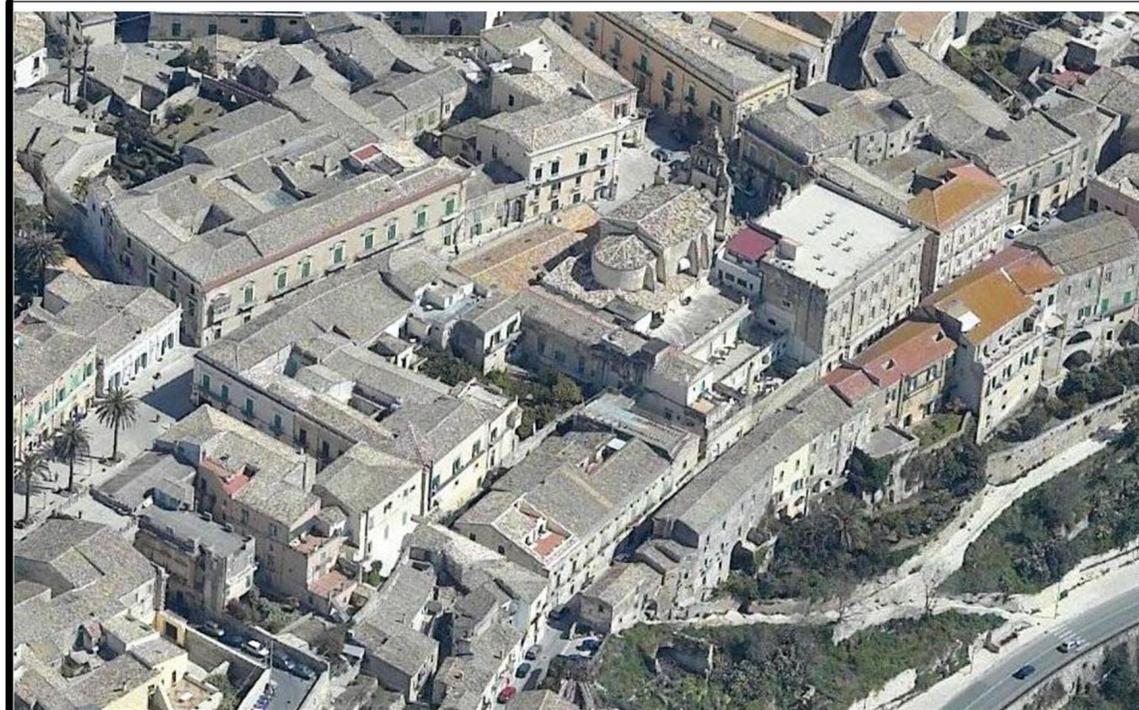
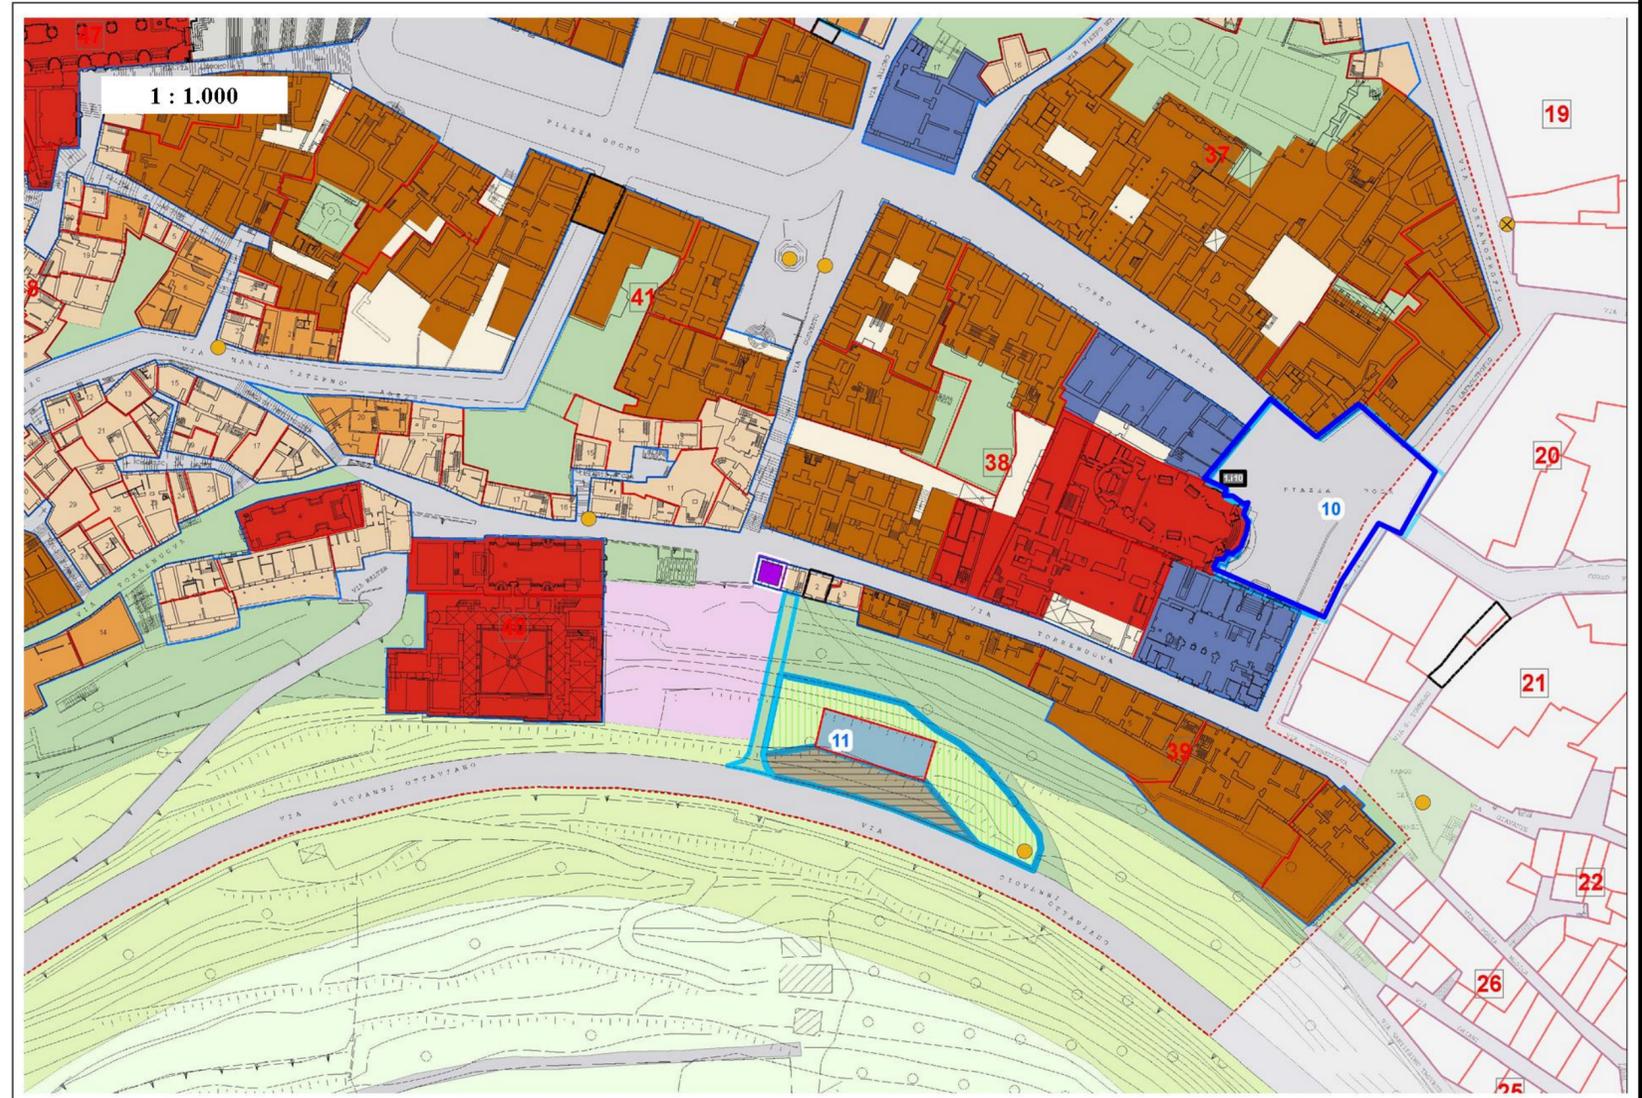


10

SETTORE N.2

INTERVENTO SPECIFICO : Piazza Pola

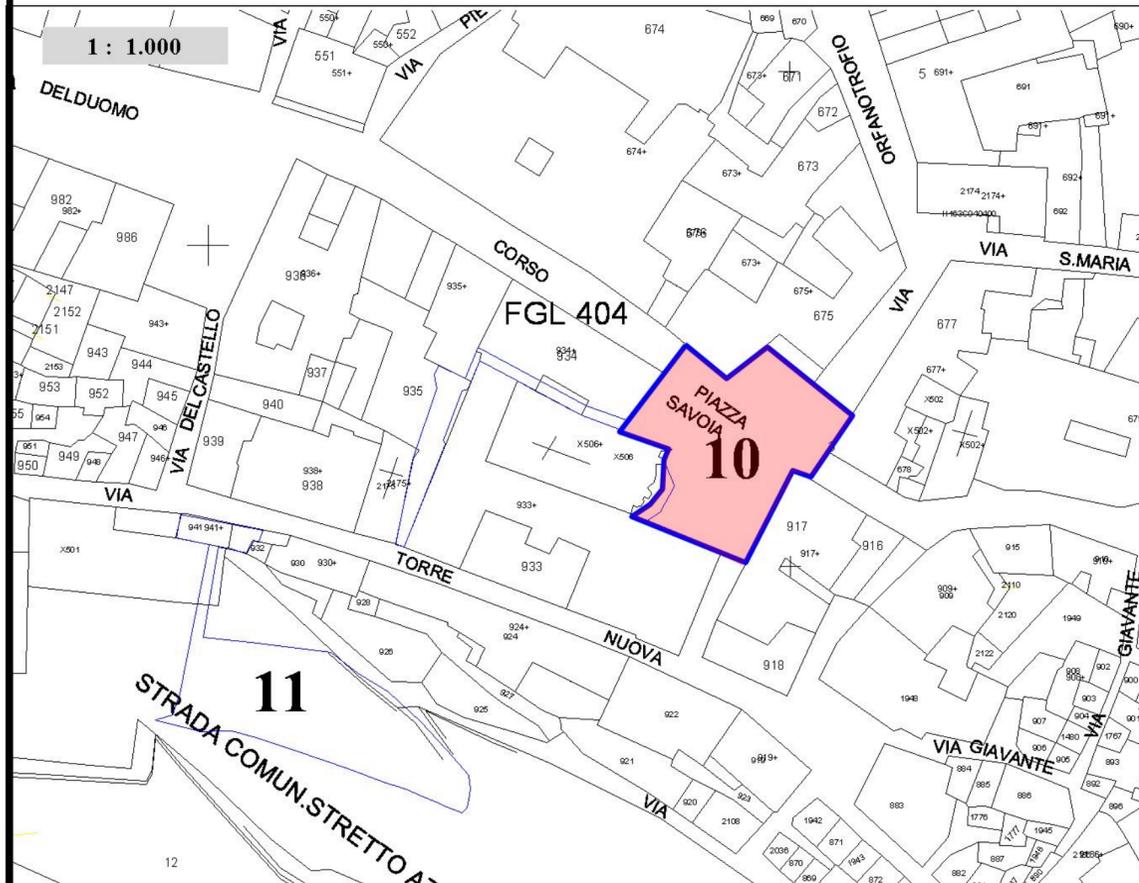

PRESCRIZIONI DI PROGETTO:

RIQUALIFICAZIONE SAGRATO :

Riconfigurazione dell'area del sagrato della Chiesa di San Giuseppe mediante il ripristino filologico (realizzazione del piano del sagrato alla quota originaria con ripristino scalinata su via Orfanotrofo).

AMBITO DI INTERVENTO

