
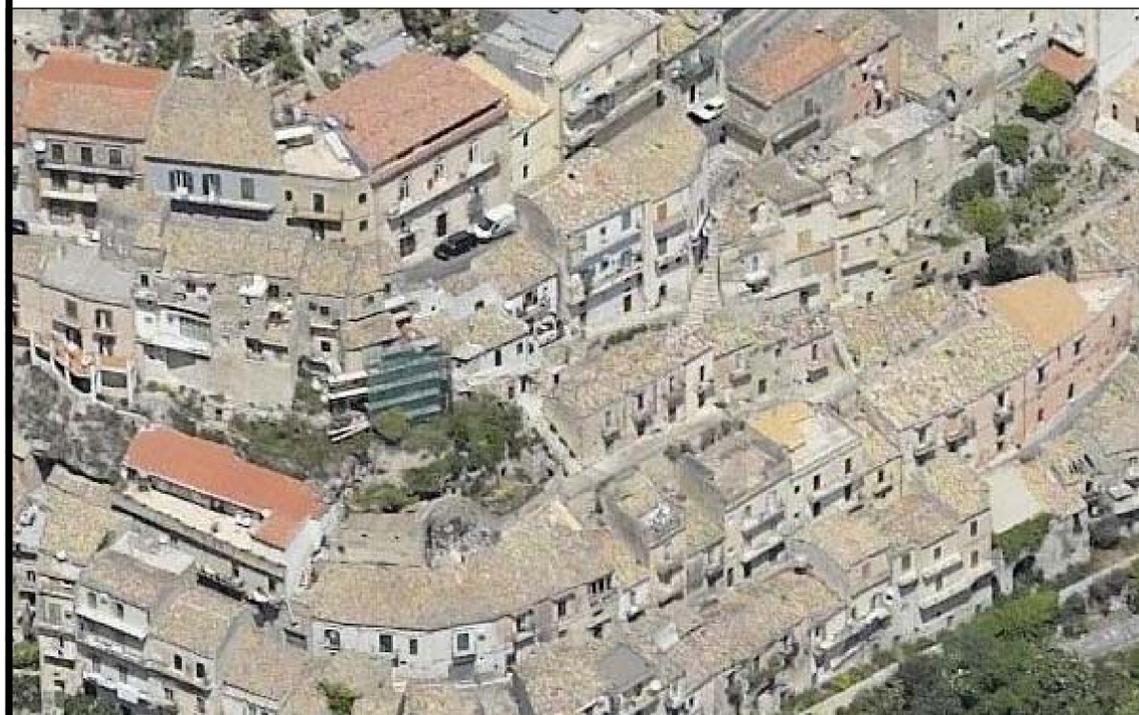
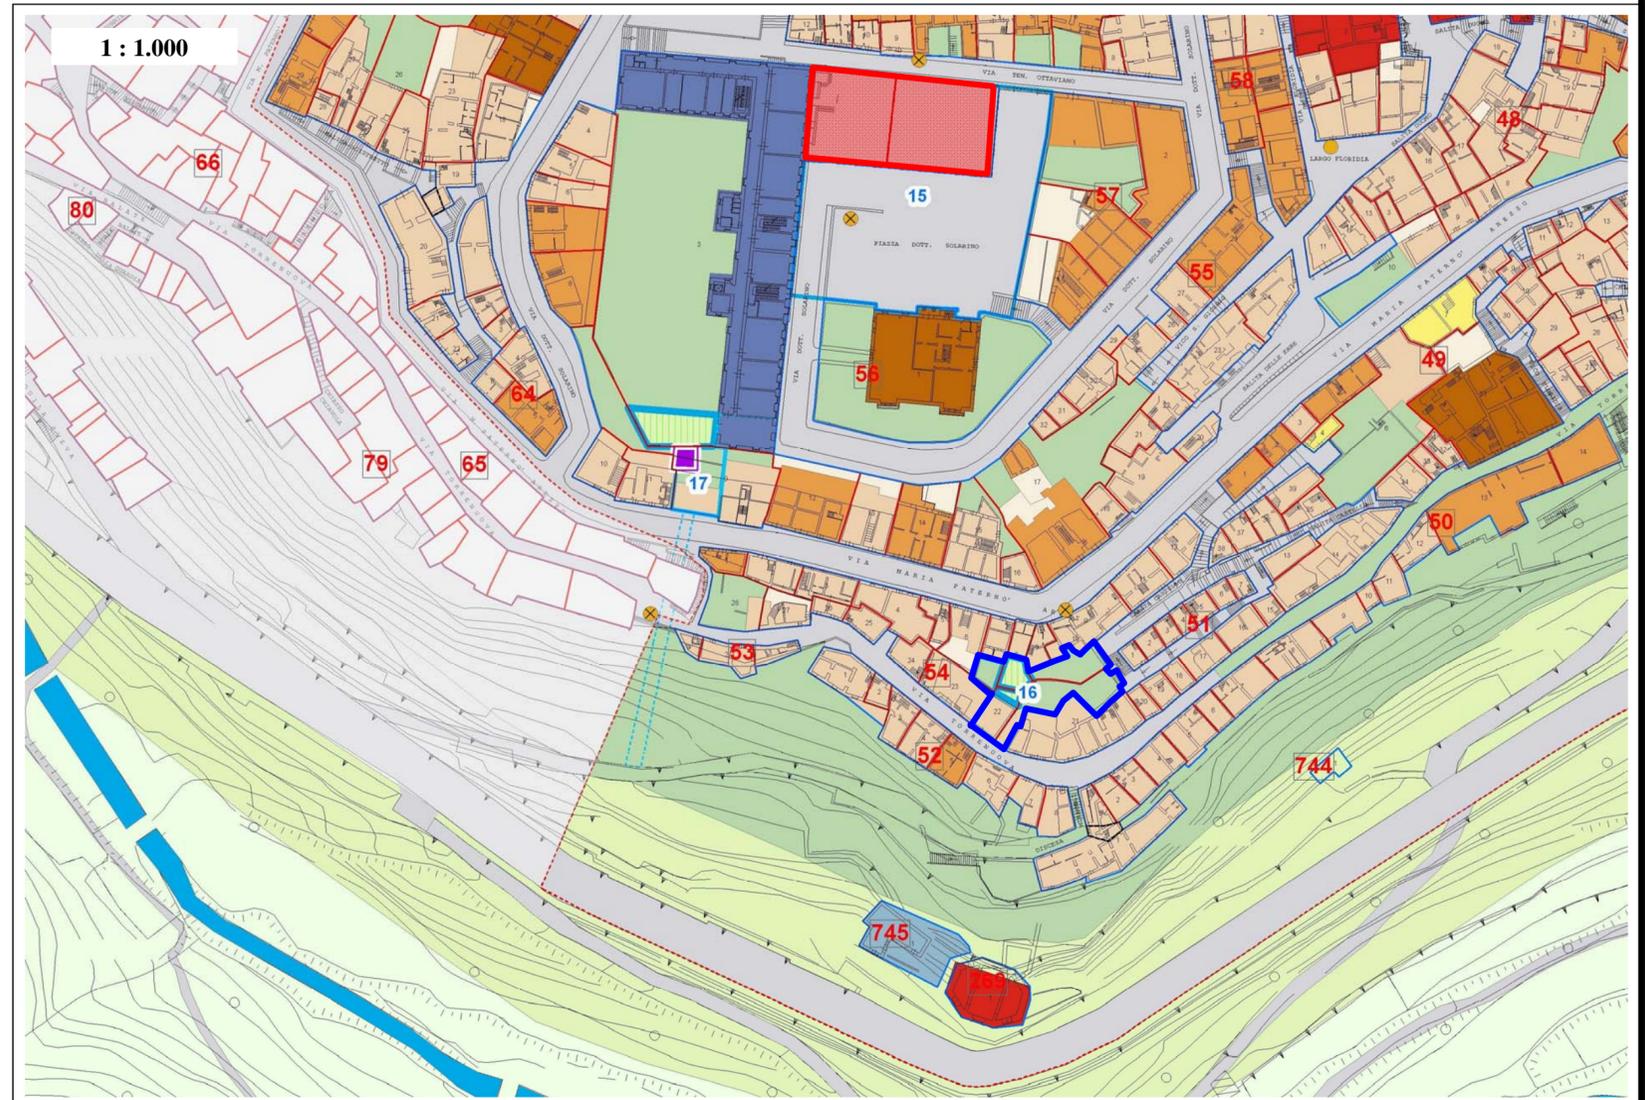


16

SETTORE N.2

INTERVENTO SPECIFICO : Via Torrenuova - Salita Castello

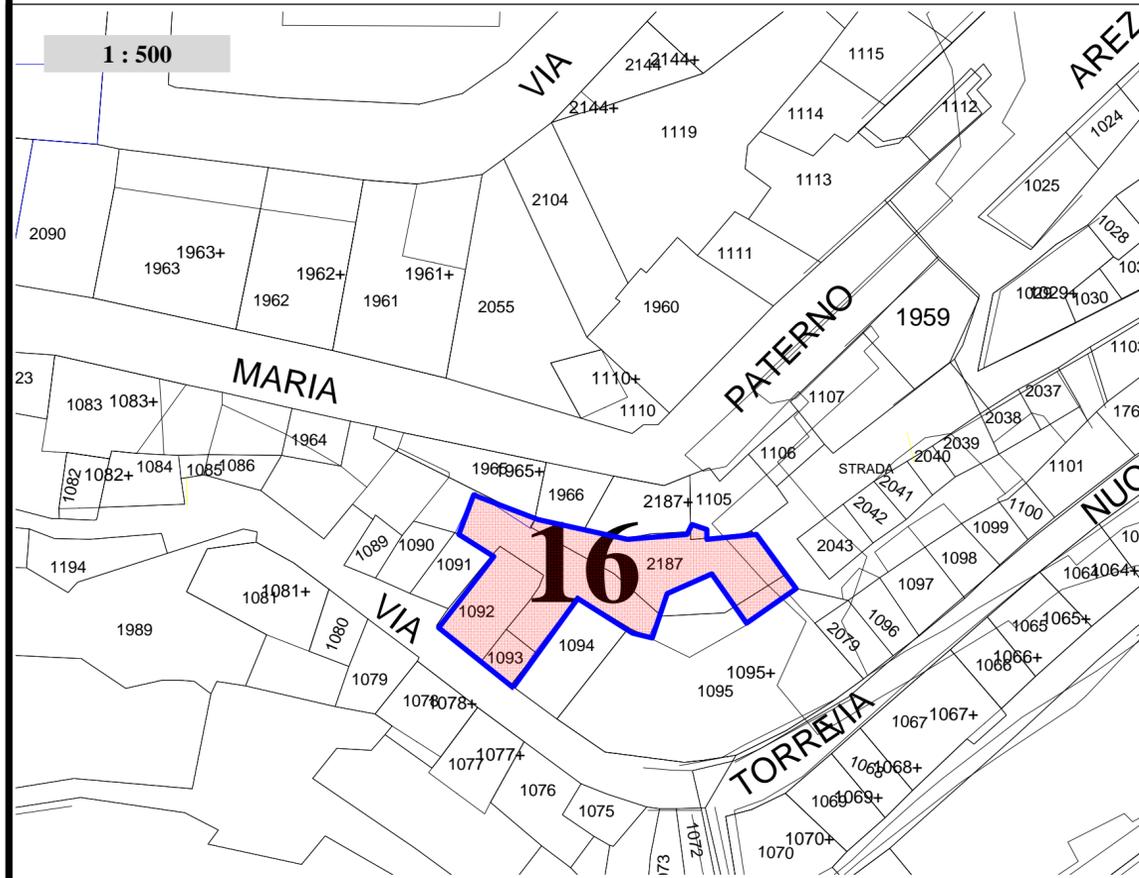

PRESCRIZIONI DI PROGETTO:

RIQUALIFICAZIONE PERCORSO ESISTENTE :

Riqualificazione percorso e scale esistenti, di Salita Castello con acquisizione di spazio scoperto da destinare a verde pubblico dal quale viene previsto nuovo accesso di collegamento con via Torrenuova . Realizzazione sottopasso mediante l'apertura di varchi su murature esistenti nell'unità edilizia n.22, isolato n. 54, settore n. 2 .L'illuminazione sarà realizzata con corpi illuminanti su mensola o palo.

SISTEMAZIONE AREA A VERDE : mantenimento muretti a secco a perimetrazione dei terrazzamenti, la realizzazione di nuovi muretti a secco deve avere altezza massima di 80 cm, è ammessa la installazione di elementi di arredo (fontanelle ,panchine, ecc.)con l'utilizzazione di materiali tradizionali (pietra , legno,ferro, ghisa ecc).

CAMMINAMENTI: i vialetti e gli spazi pavimentati dovranno essere realizzati in pietra calcarea

ORALTURE : in pietra calcarea


ILLUMINAZIONE : deve rifarsi alla tipologia tradizionali dei corpi illuminanti già presenti nel Centro Storico

ESSENZE ARBOREE: mantenimento assenze arboree esistenti , messa a dimora nuova alberatura cespugli, siepi privilegiando quelle autoctone,



AMBITO DI INTERVENTO

INTERVENTO SPECIFICO : Via Torrenuova - Salita Castello

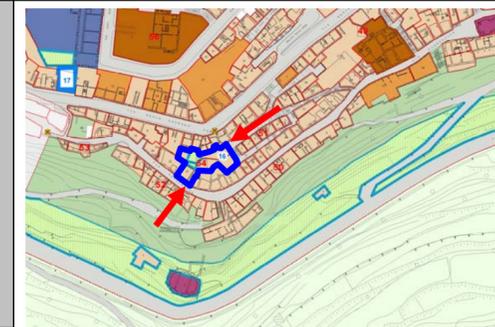

Unità edilizia n. 22 isolato n. 54 interessata da intervento di realizzazione sottopasso



Unità edilizia n. 10 isolato n.54 interessata da intervento di realizzazione sottopasso