
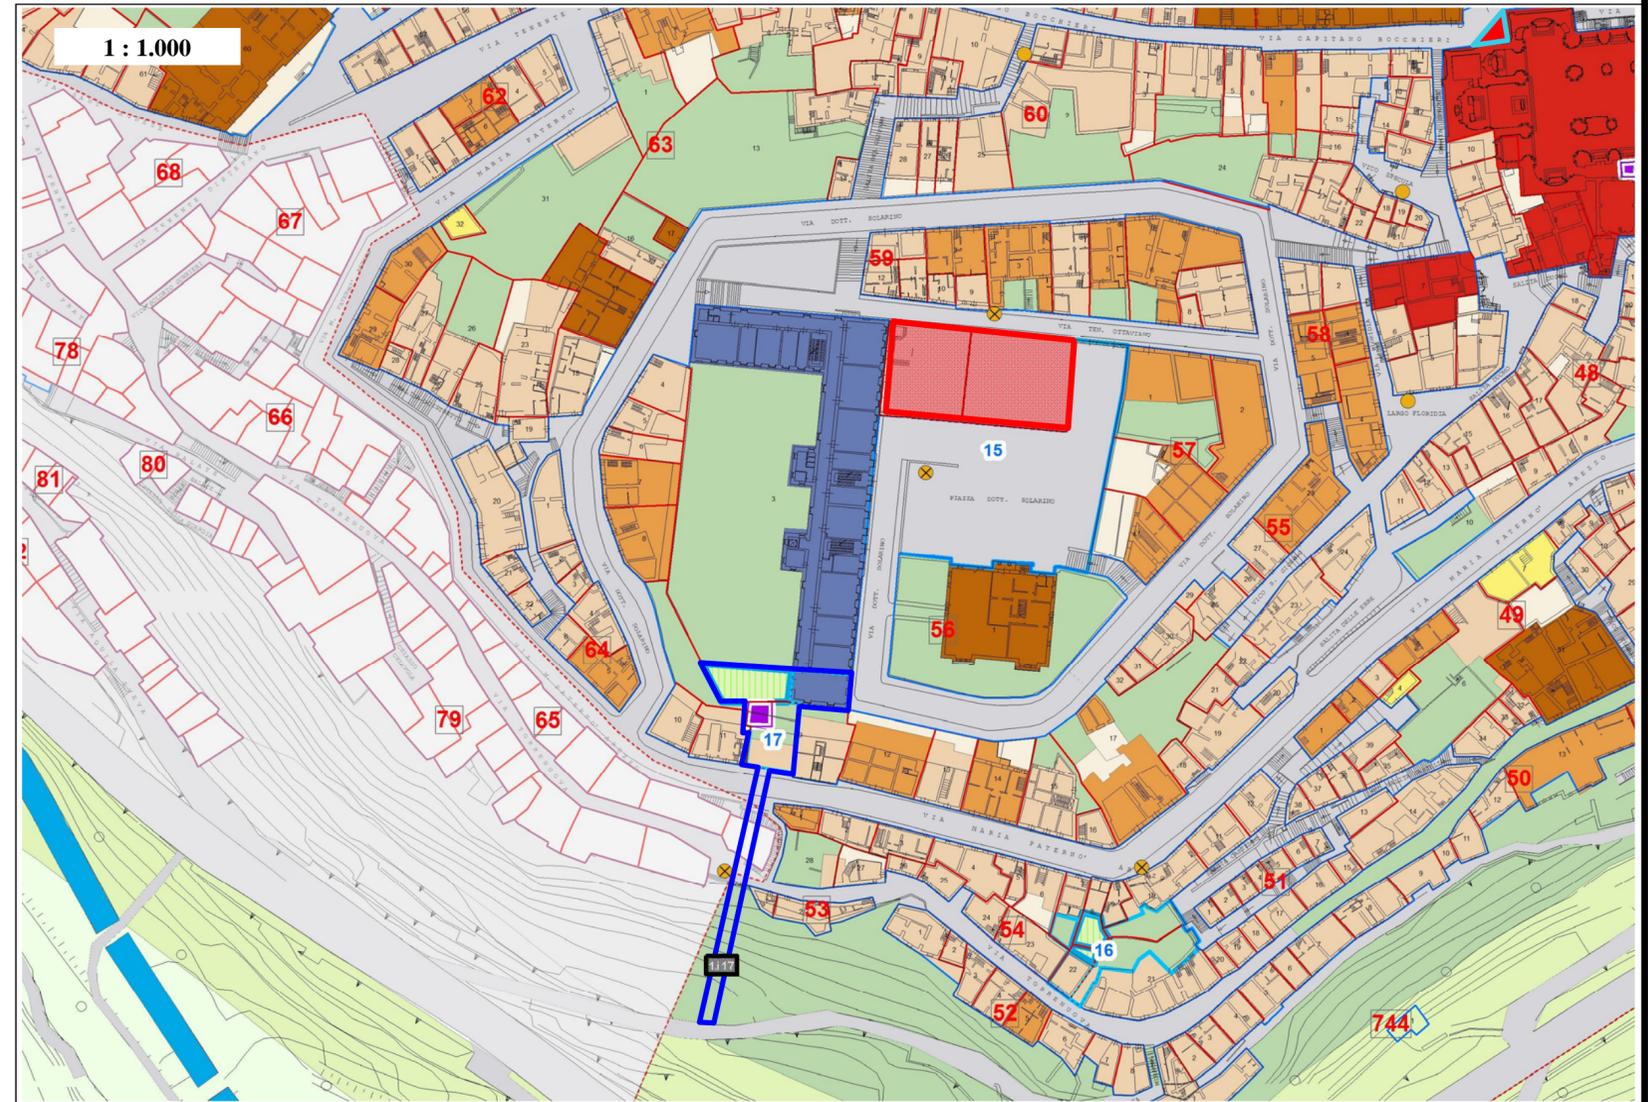


17

SETTORE N.2

INTERVENTO SPECIFICO : Accesso al Centro Storico da Via Ottaviano Via Dott. Solarino

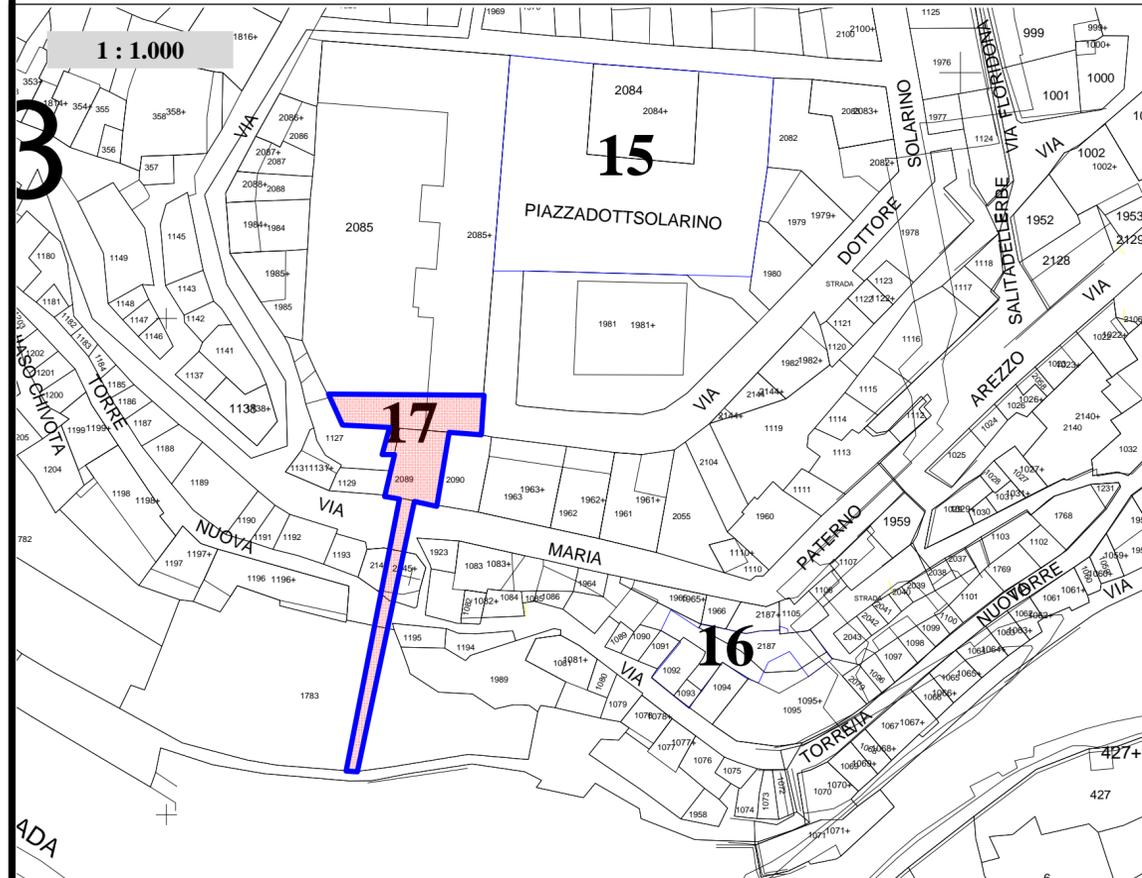

PRESCRIZIONI DI PROGETTO:

Realizzazione di sottopasso di ampie dimensioni con accesso dalla discesa Miracoli di collegamento ad ascensore verticale il cui arrivo viene previsto all'interno di nuovo corpo di fabbrica su due livelli da realizzarsi in via Maria Paternò Arezzo nel rispetto dei caratteri tipologici dell'edilizia del Centro Storico, tra le unità edilizie n. 9 e n. 11 dell'isolato n. 55 del settore n.2 .Eventuali rinvenimenti di natura archeologica verranno conservati e messi in risalto.

Il collegamento verticale permetterà inoltre l'accesso su Via Dott. Solarino tramite una parte dello spazio scoperto pertinenziale dell'Unità edilizia n.3 del medesimo settore ed isolato e la utilizzazione di un vano di testata della predetta unità edilizia n.3.

Viene prevista all'interno del sottopasso con accesso dalla Discesa Miracoli e il vano di collegamento alla via Dott. Solarino , adeguata illuminazione ed impianto di videosorveglianza. L'intervento sarà sottoposto ad attente valutazioni in ordine alla pericolosità sismica.

AMBITO DI INTERVENTO



17.1

SETTORE N.2

INTERVENTO SPECIFICO : Accesso al Centro Storico da Via Ottaviano - Via Dott. Solarino



Unità edilizia n. 3 isolato n.55 con vano di testata, a piano terra, di accesso a collegamento verticale.

