




18

SETTORE N.2

INTERVENTO SPECIFICO : Salita del Mercato



1 : 1.000

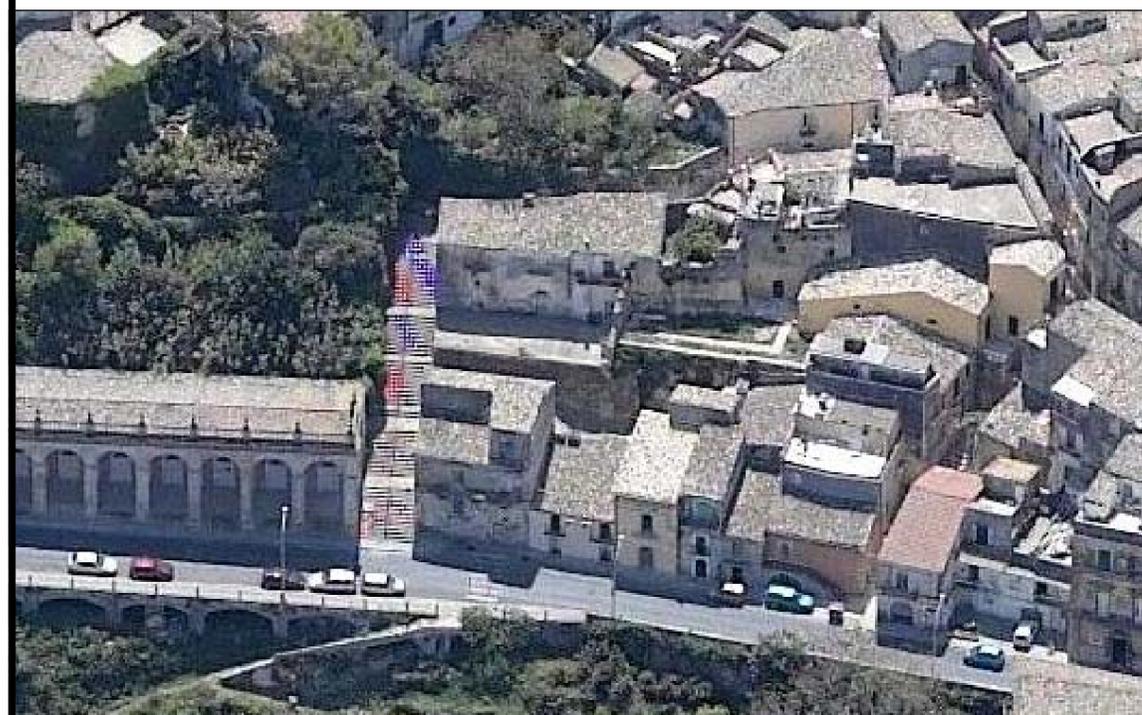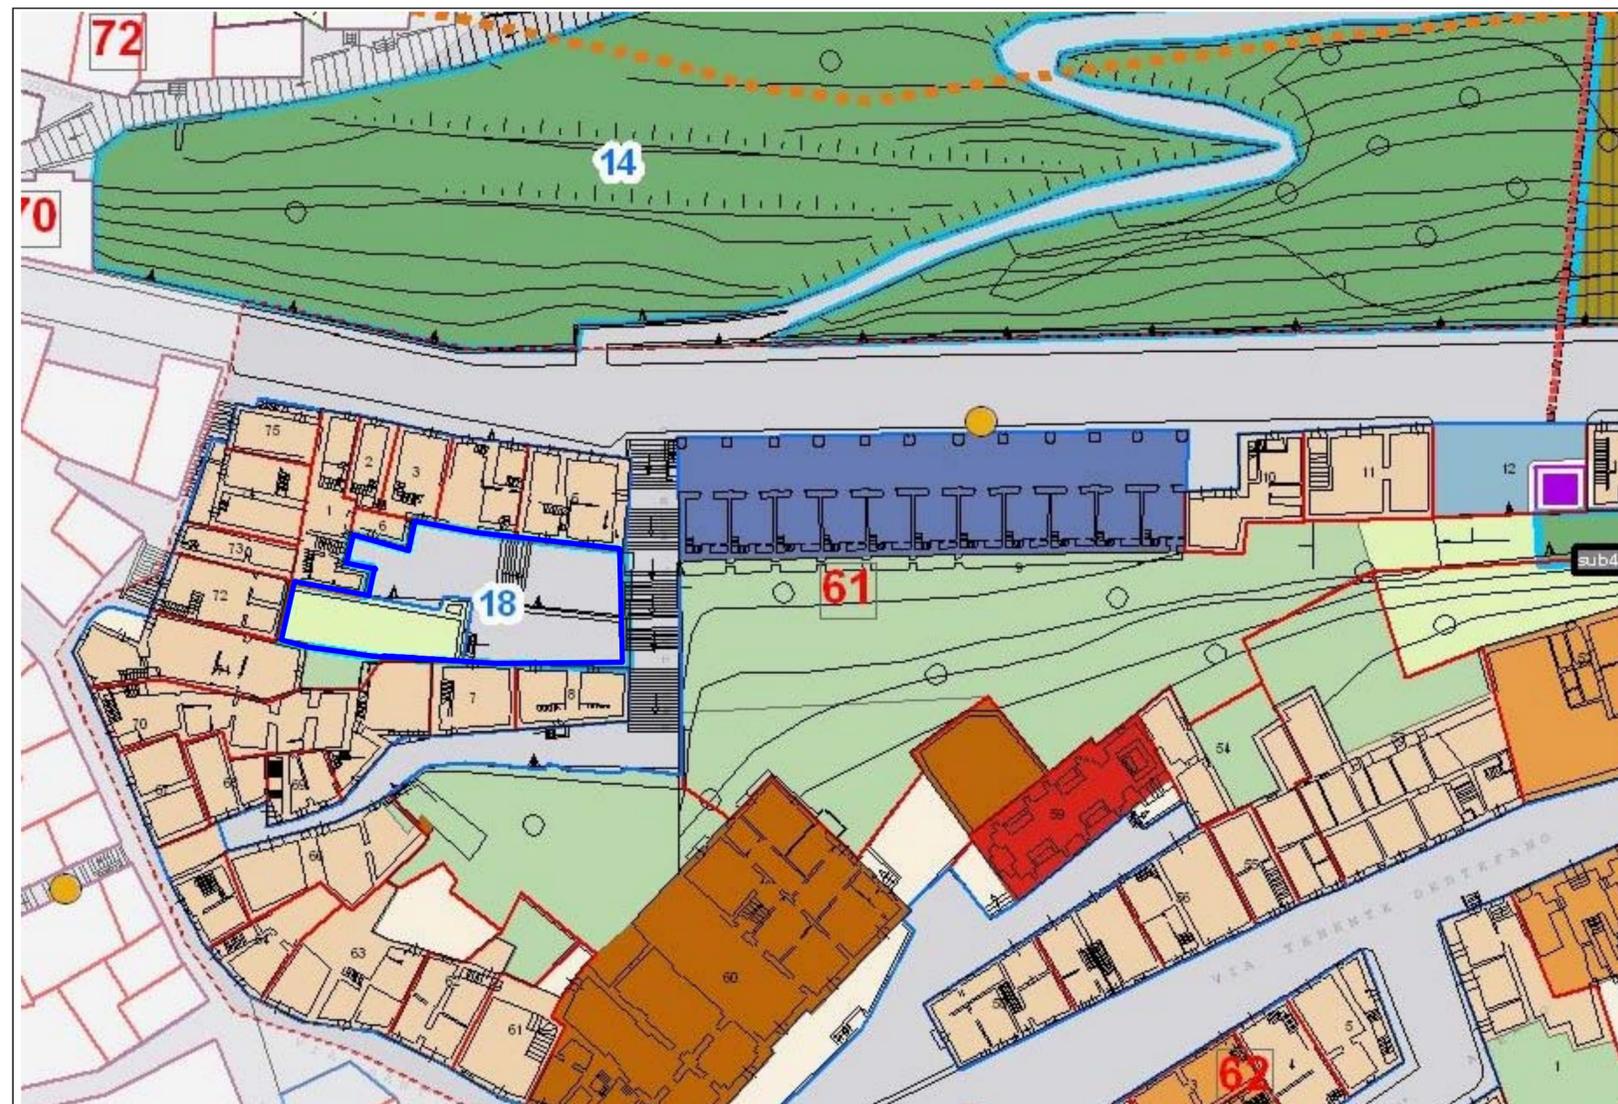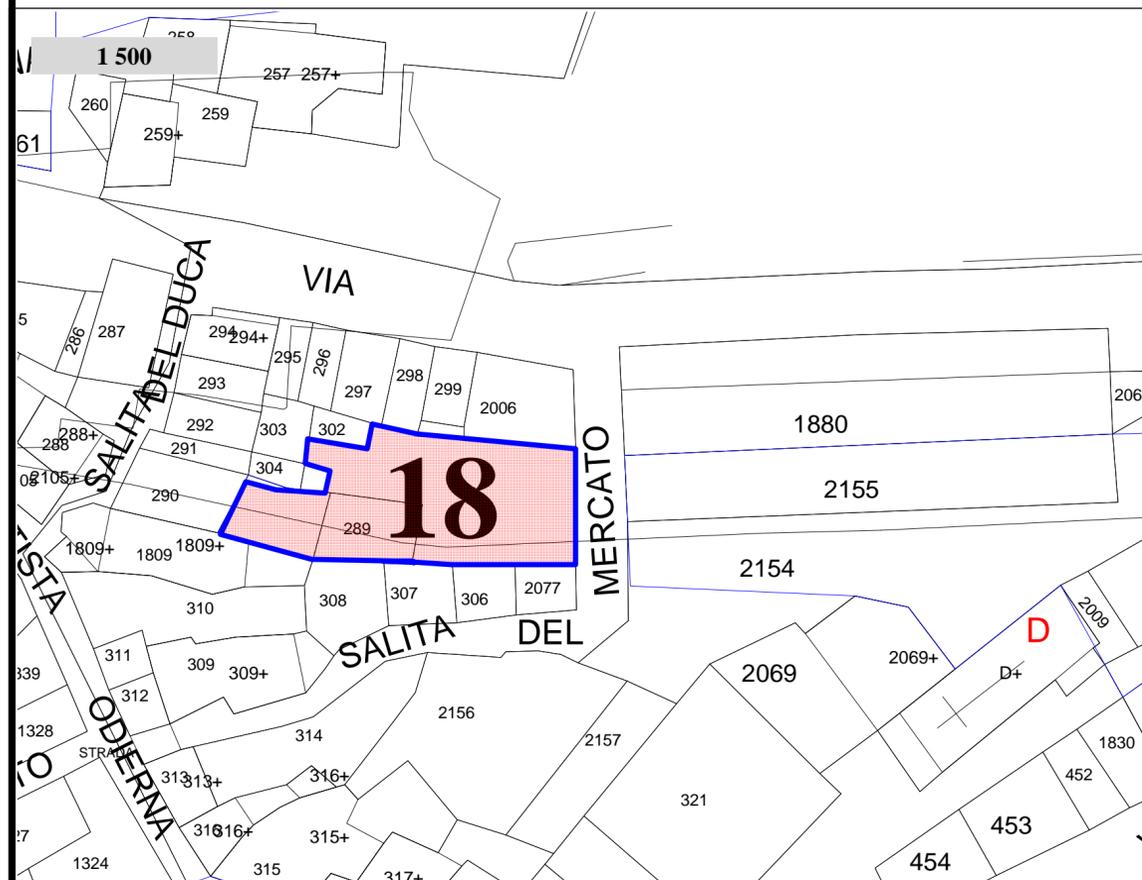

PRESCRIZIONI DI PROGETTO:

RIQUALIFICAZIONE PERCORSO ESISTENTE :

Riqualificazione percorso e scale esistenti, con acquisizione di spazio scoperto pertinenziale dell'unità edilizia n.71 dell'isolato n. 61 ,setto n. 2 da destinare a verde pubblico mediante la eliminazione di muro di cinta.

CAMMINAMENTI: i vialetti e gli spazi pavimentati dovranno essere realizzati in pietra calcarea

ORLATURE : in pietra calcarea

ILLUMINAZIONE : deve rifarsi alla tipologia tradizionali dei corpi illuminanti già presenti nel centro storico.

ESSENZE ARBOREE: mantenimento essenze arboree esistenti , messa a dimora cespugli, siepi privilegiando quelle autoctone.

ELEMENTI DI ARREDO URBANO: ammessa la installazione di elementi di arredo urbano (panchine, fontanelle, gazebi, ecc.) con l'utilizzazione di materiali tradizionali (pietra ,legno, ferro,ghisa, ecc.).



AMBITO DI INTERVENTO