
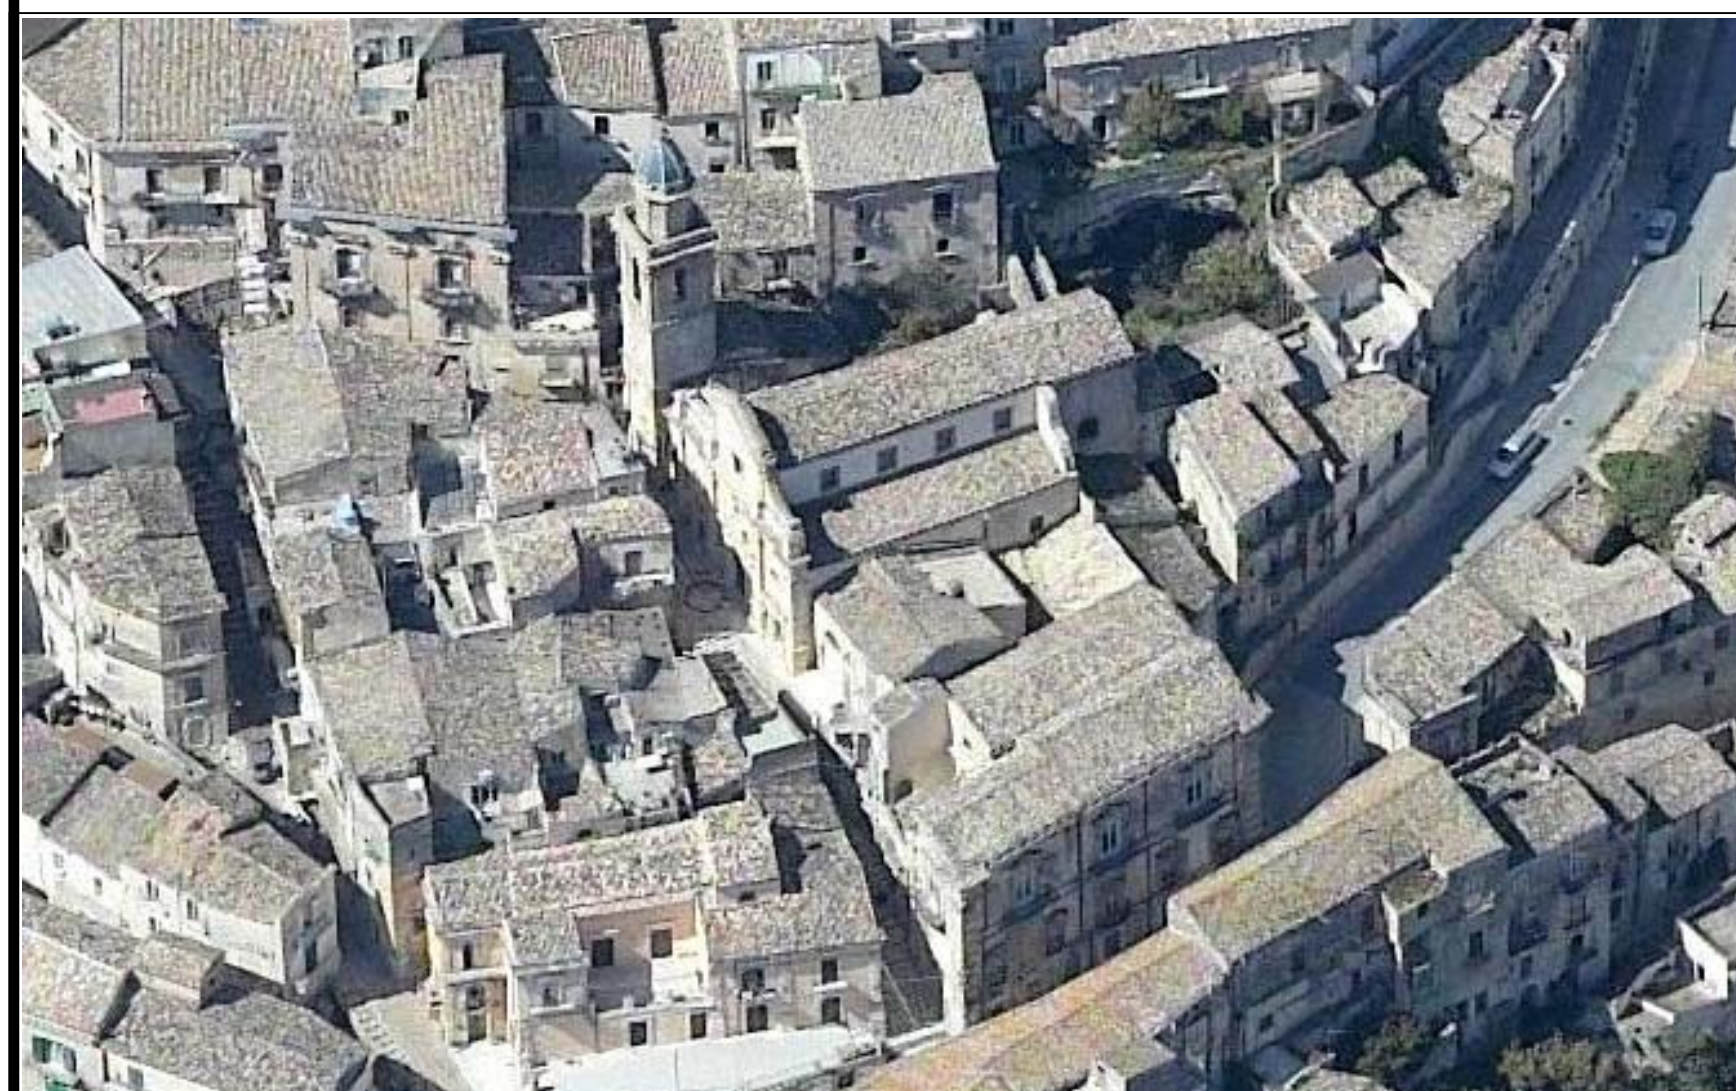
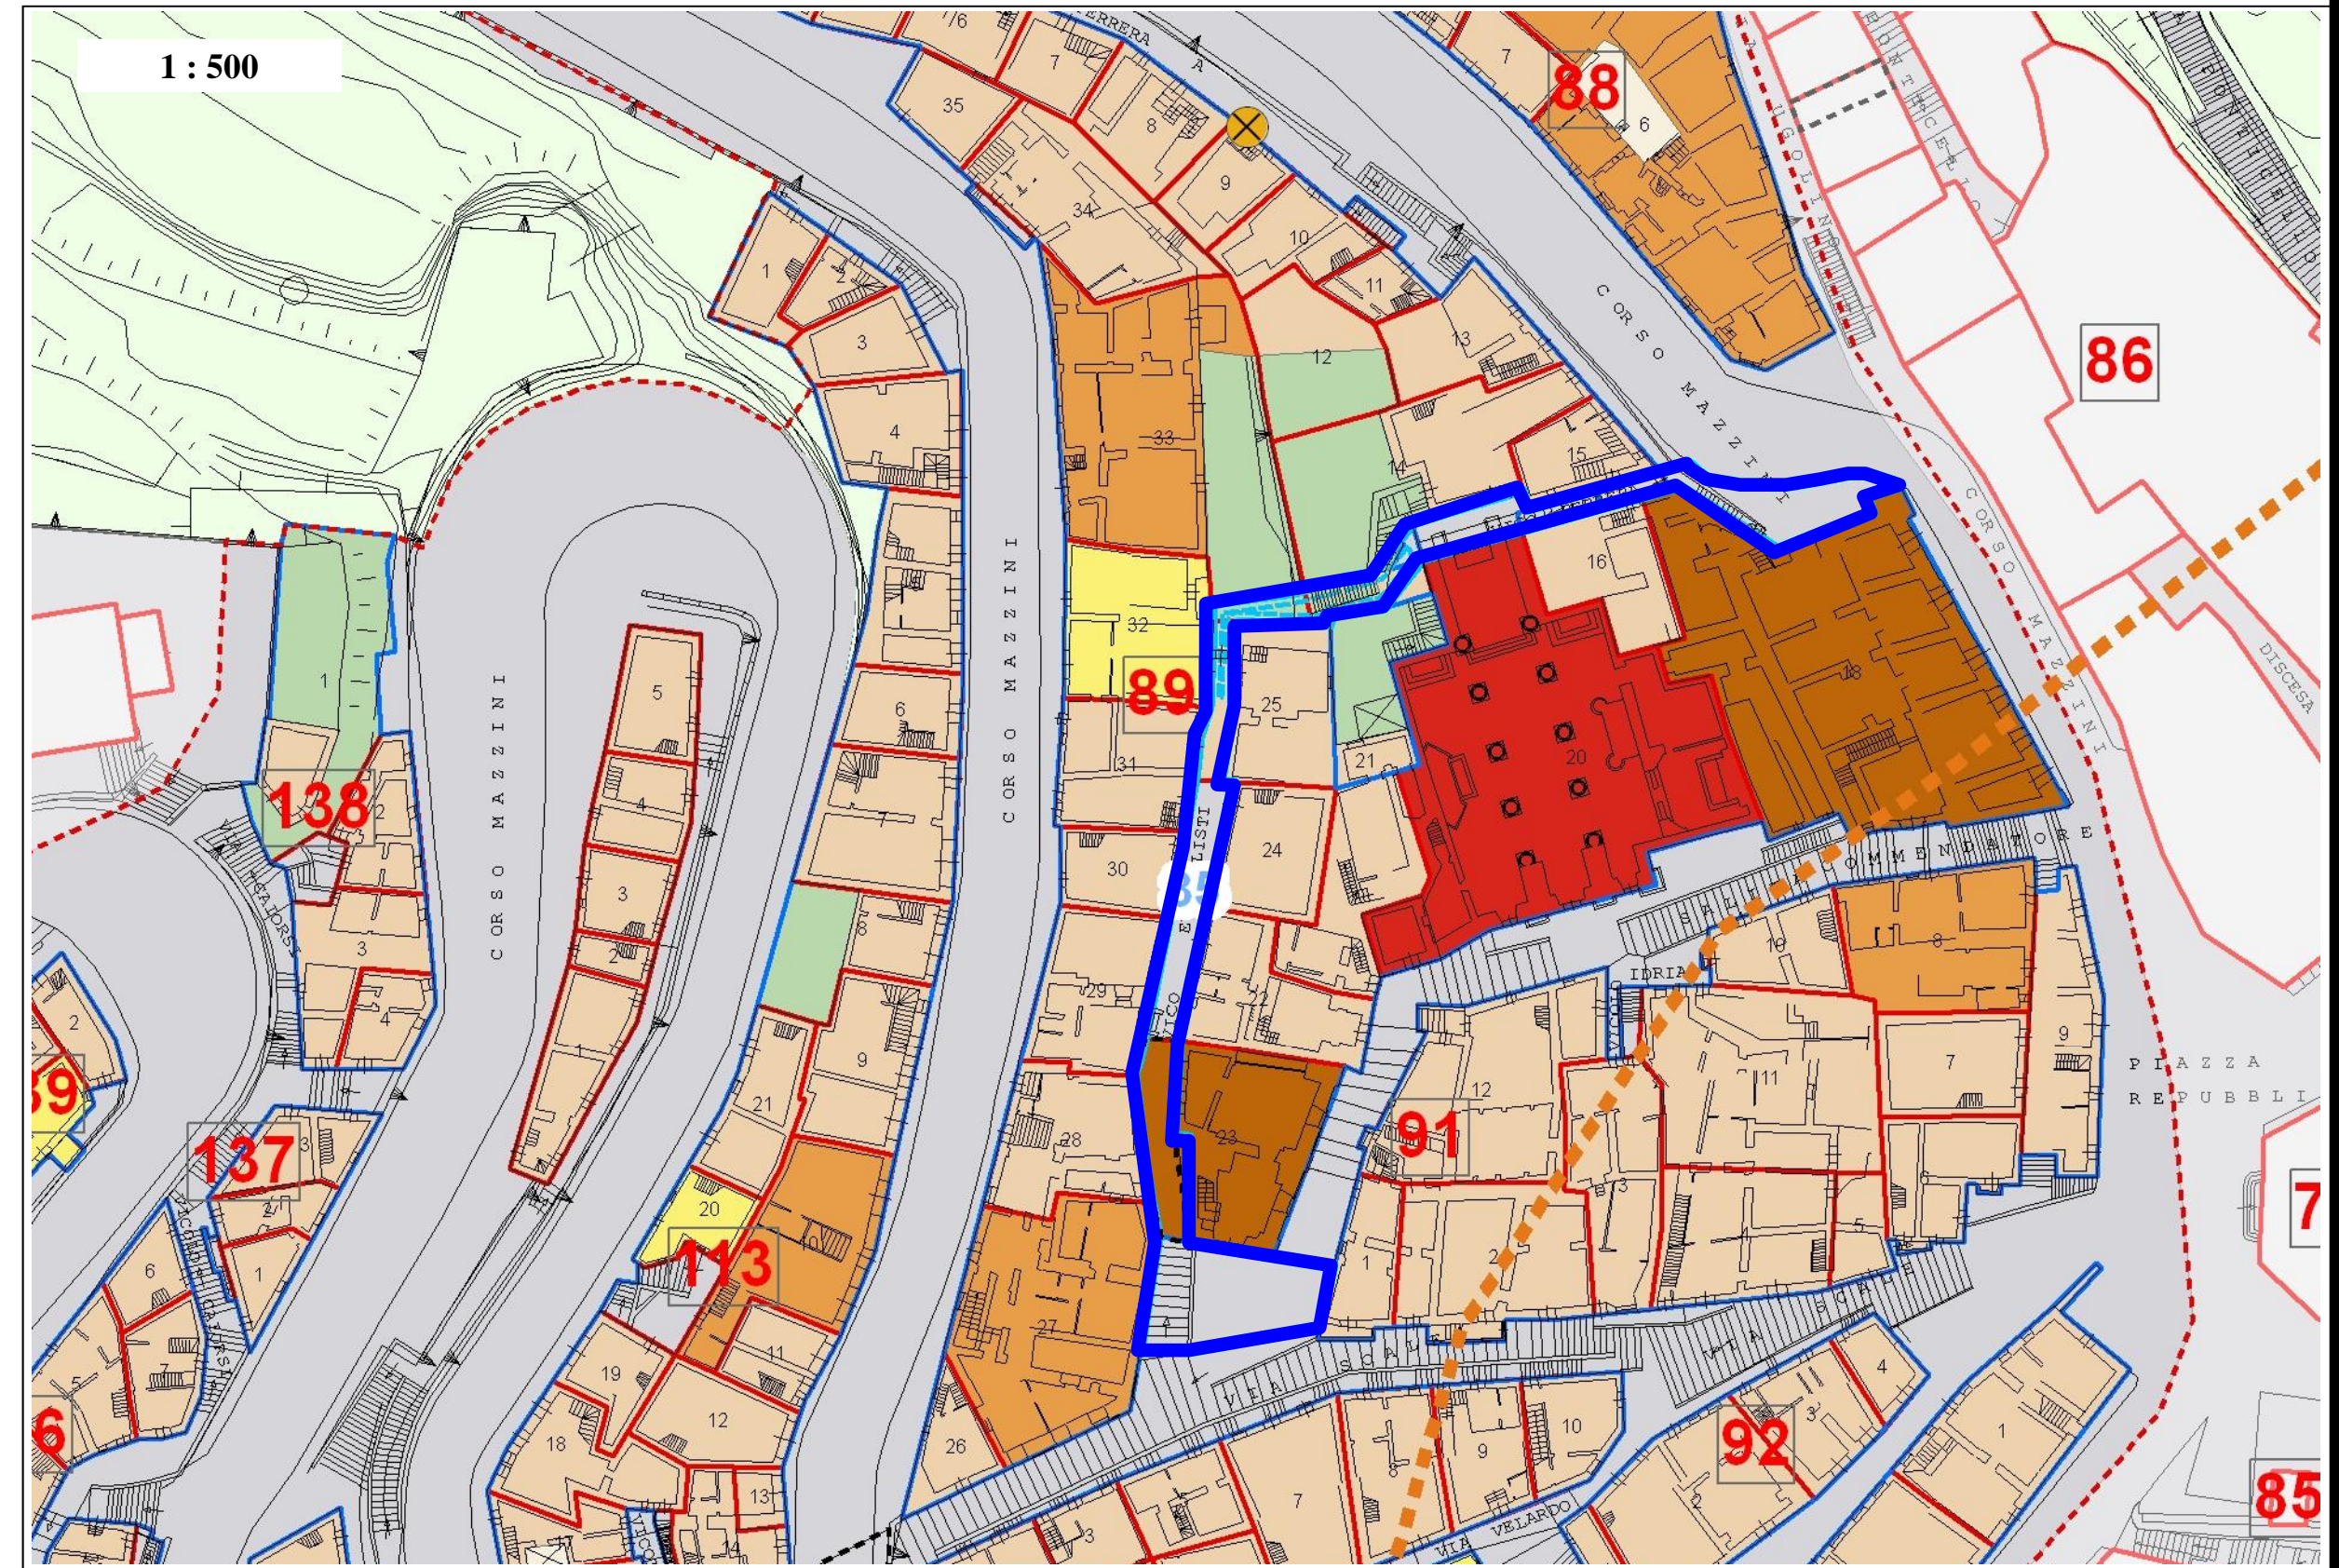


35

SETTORE N.4

INTERVENTO SPECIFICO : Via Perrea A - Vico Evangelisti

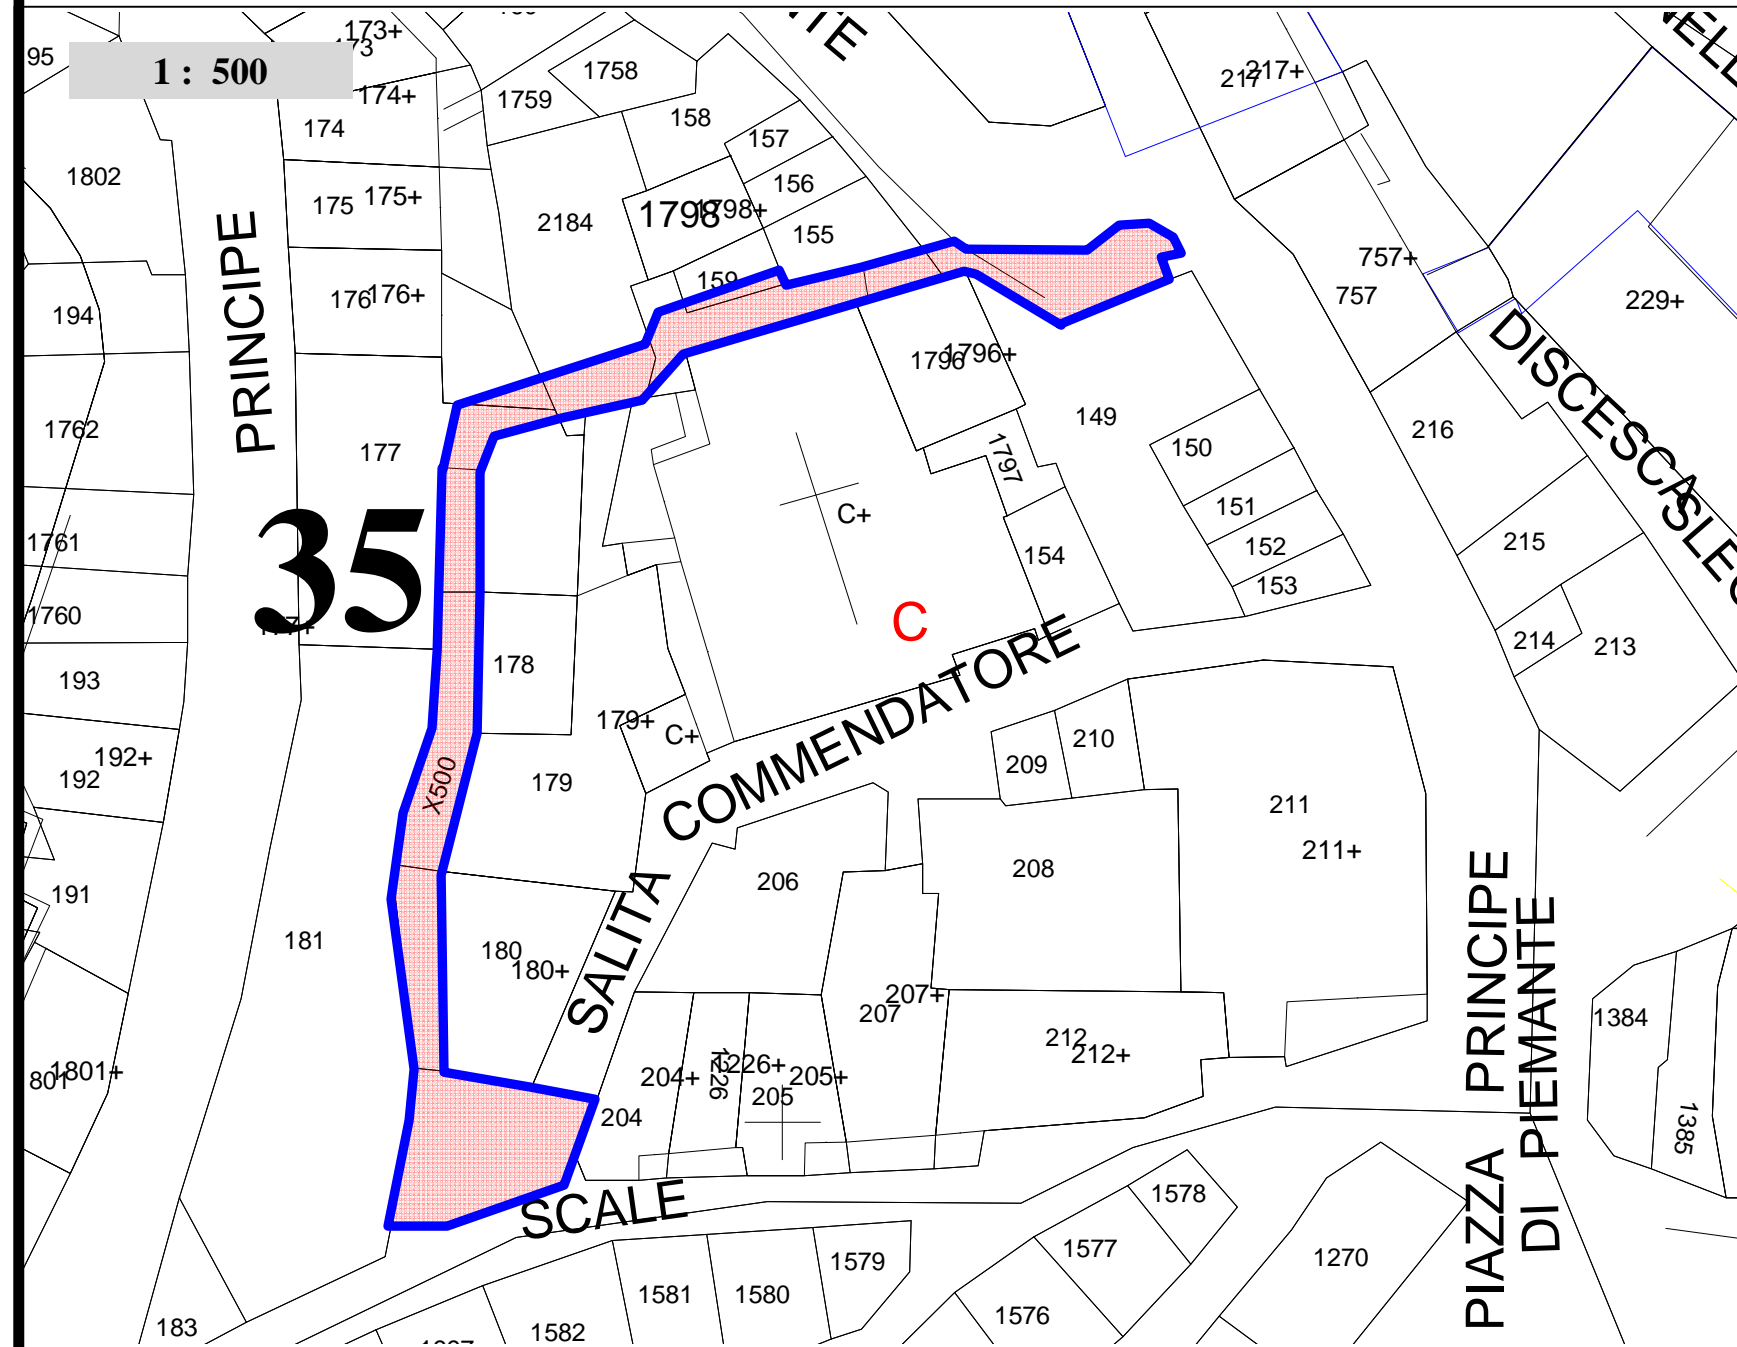

PRESCRIZIONI DI PROGETTO:

RIQUALIFICAZIONE PERCORSO ESISTENTE :

Riqualificazione percorso e scale esistenti, con acquisizione di spazio scoperto pertinenziale dell'unità edilizia n.14 e n.33 dell'isolato n. 89 ,settore n. 4 da destinare a verde pubblico ,realizzazione sottopasso su Vico Evangelisti mediante apertura vani di accesso nelle murature esistenti dell'unità edilizia n. 25 dell'isolato n. 89 ,settore n. 4 .

CAMMINAMENTI: i vialetti e gli spazi pavimentati dovranno essere realizzati in pietra calcarea.

ORLATURE : in pietra calcarea.

ILLUMINAZIONE: deve rifarsi alla tipologia tradizionale dei corpi illuminanti già presenti nel Centro Storico.


ESSENZE ARBOREE: mantenimento essenze arboree esistenti , messa a dimora cespugli e siepi privilegiando quelle autoctone,

ELEMENTI DI ARREDO URBANO: ammessa la installazione di elementi di arredo urbano (panchine, fontanelle, .) con l'utilizzazione di materiali tradizionali (pietra ,legno, ferro,ghisa, ecc.).



AMBITO DI INTERVENTO

INTERVENTO SPECIFICO : Via Perrea A - Vico Evangelisti

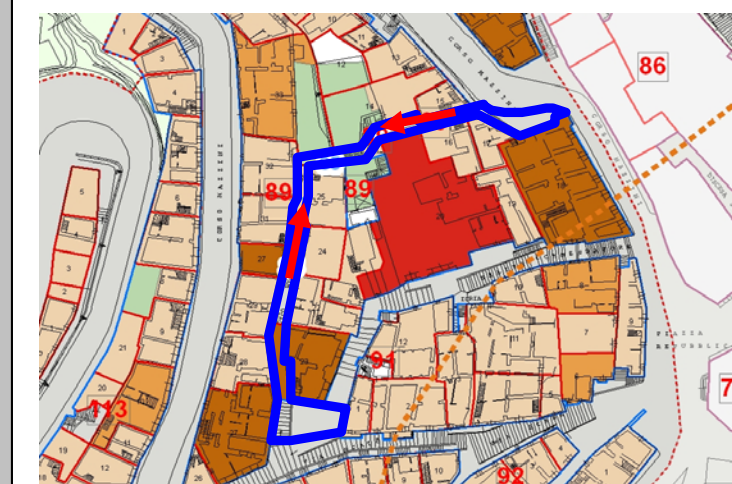

Unità edilizia n. 25 isolato n.89 interessata da intervento di realizzazione sottopasso



Unità edilizia n. 14 isolato n.89 interessata da intervento di realizzazione sottopasso