
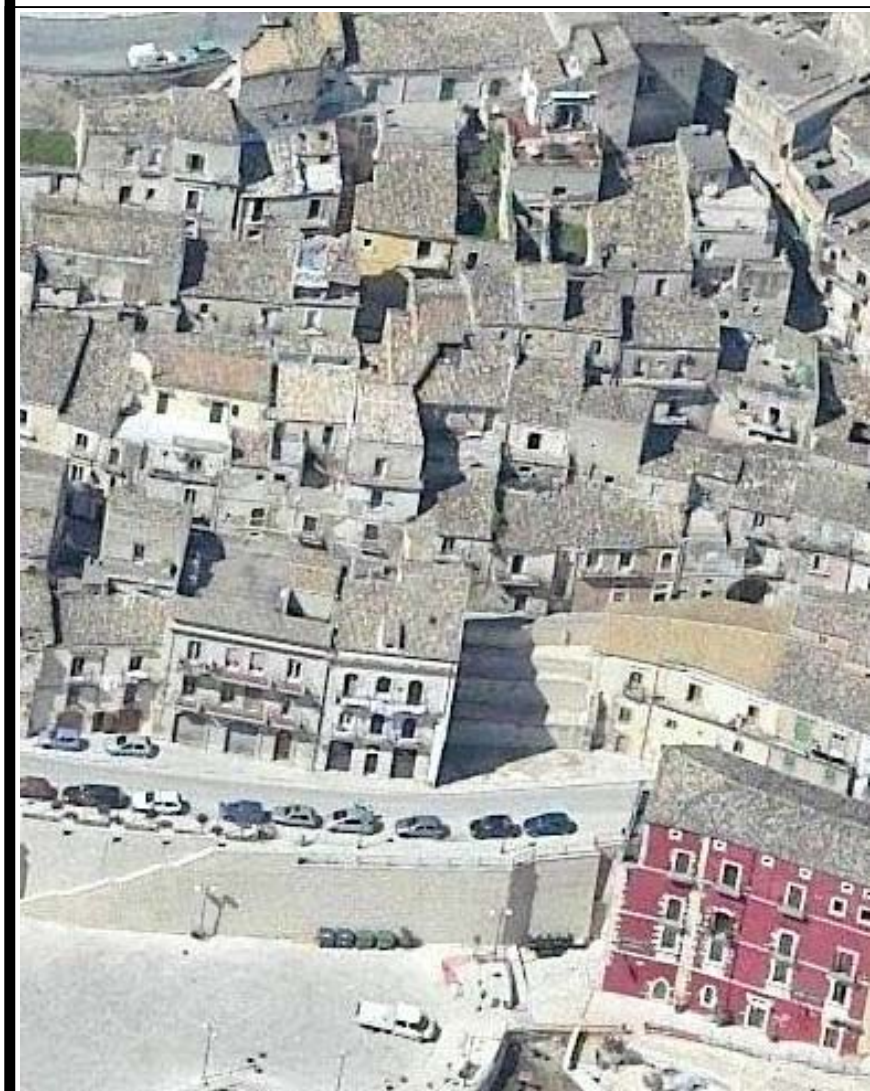
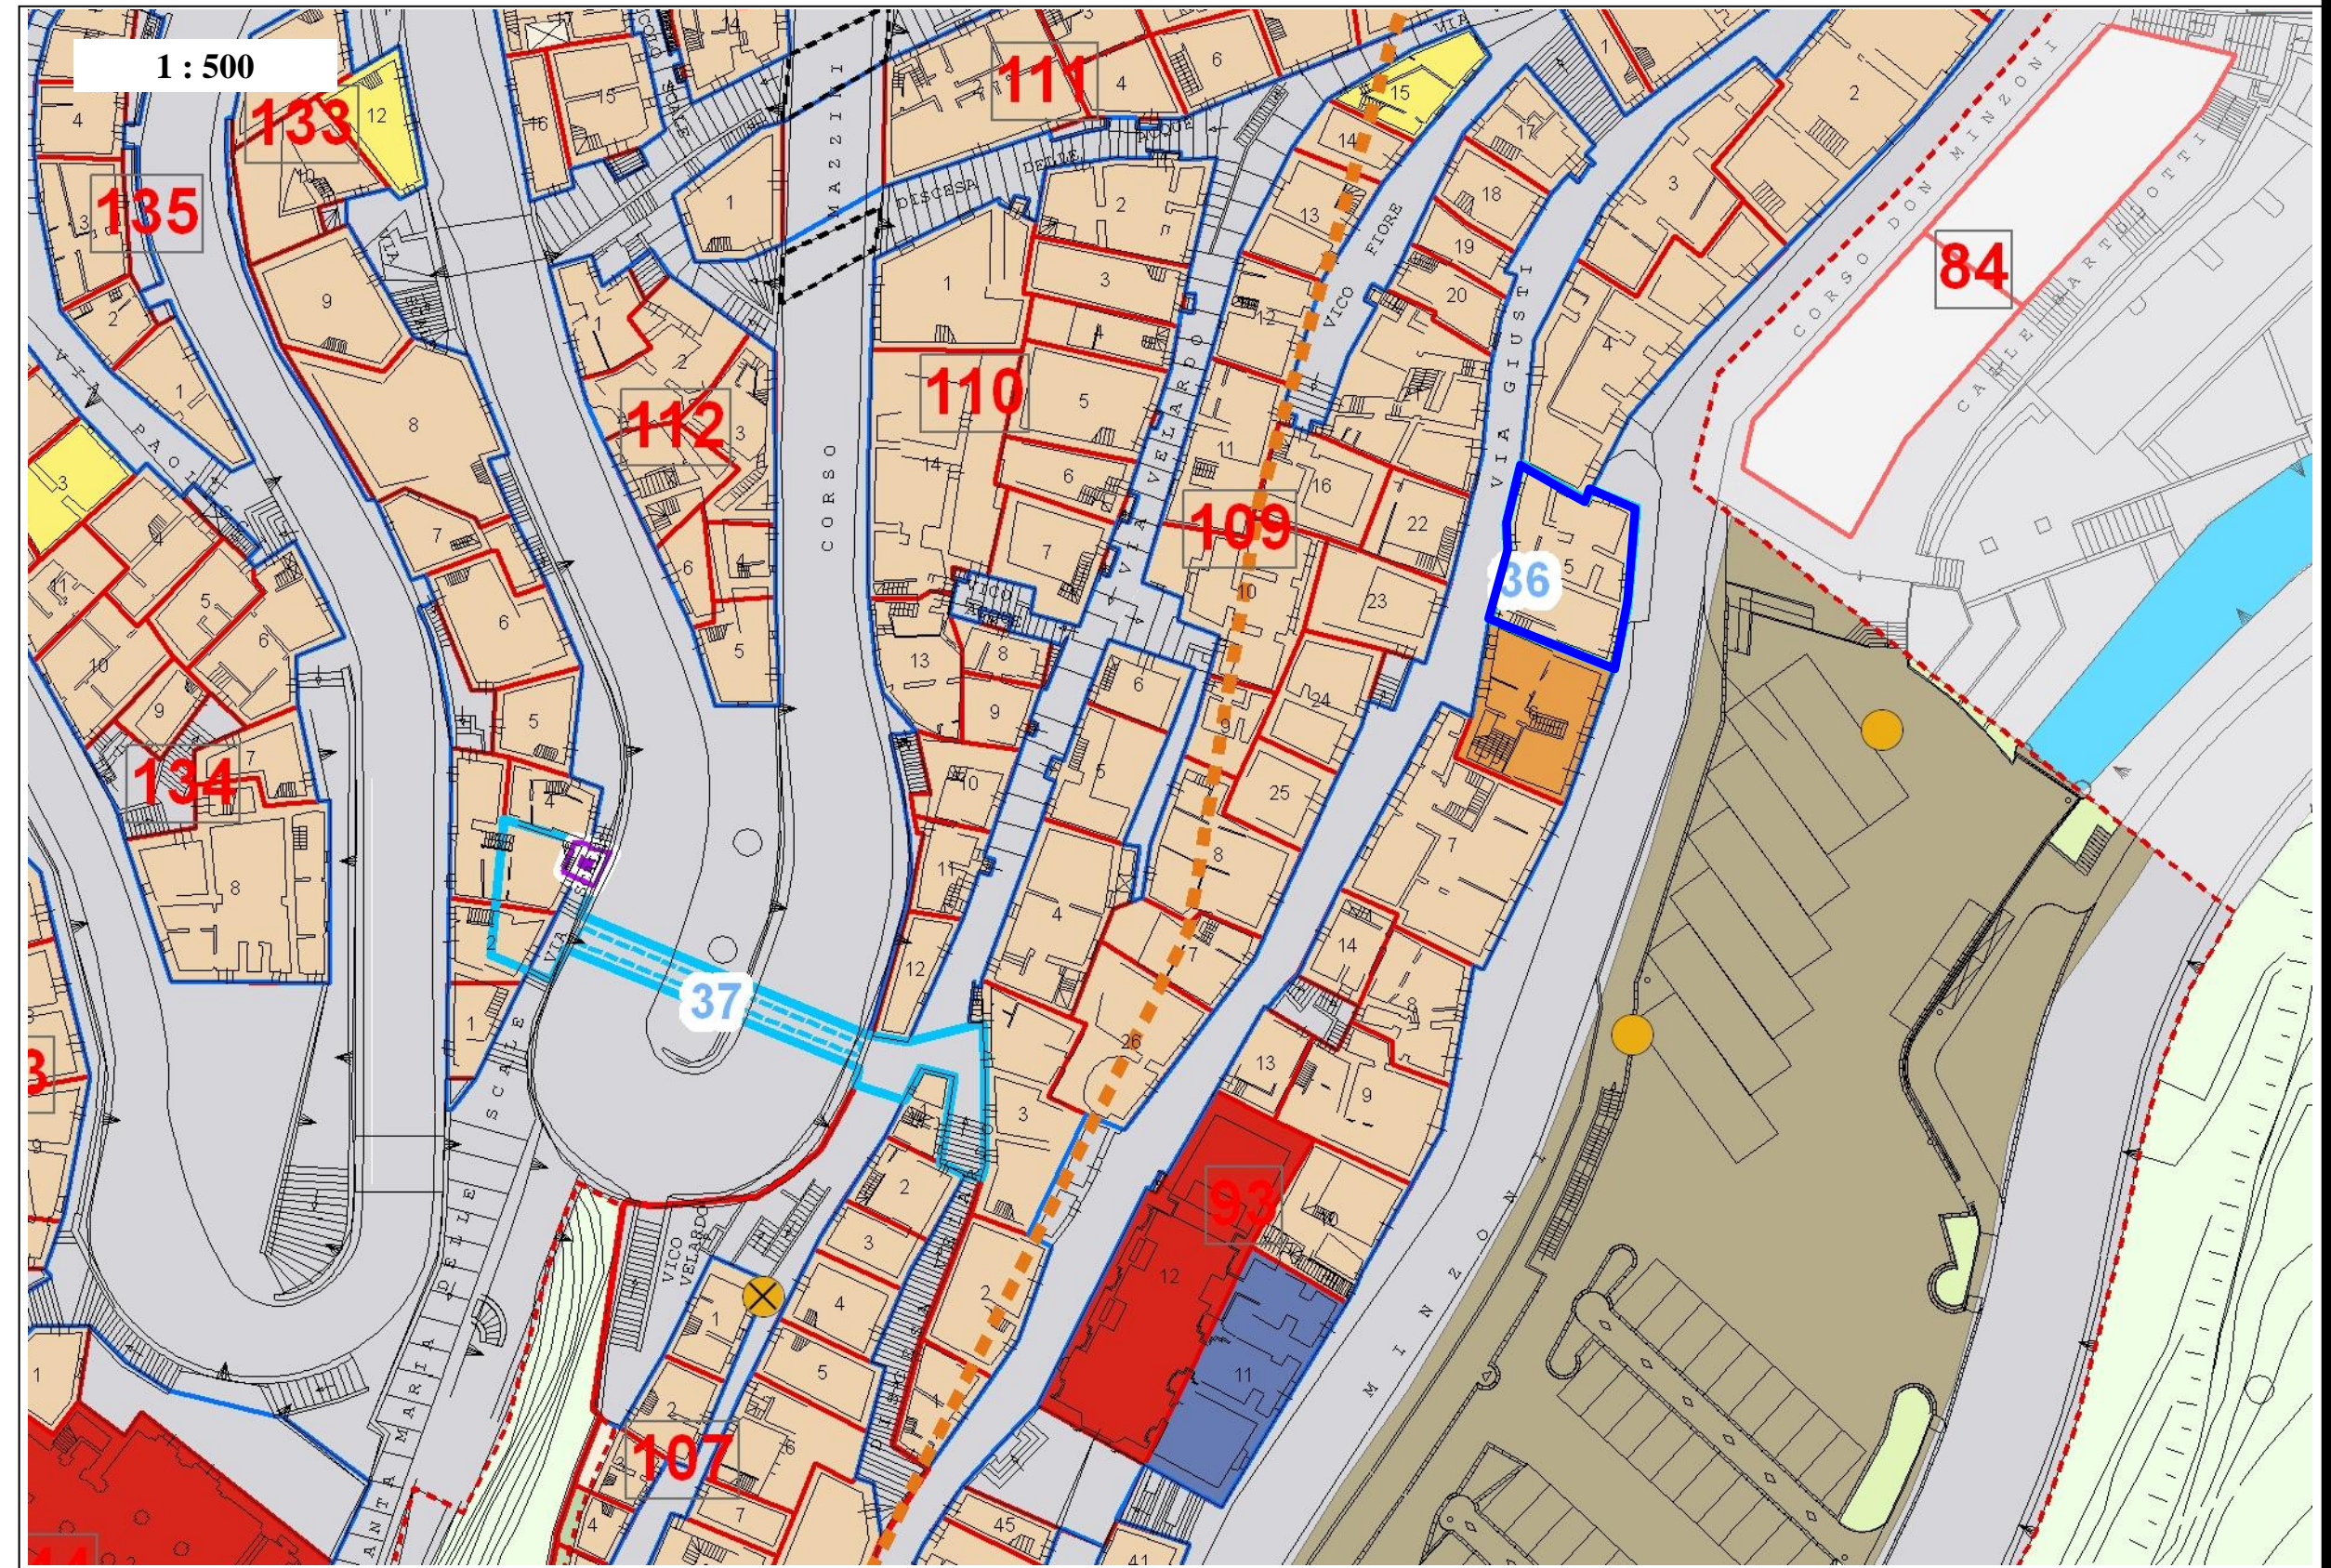


36

SETTORE N.4

INTERVENTO SPECIFICO : Corso Don Minzoni

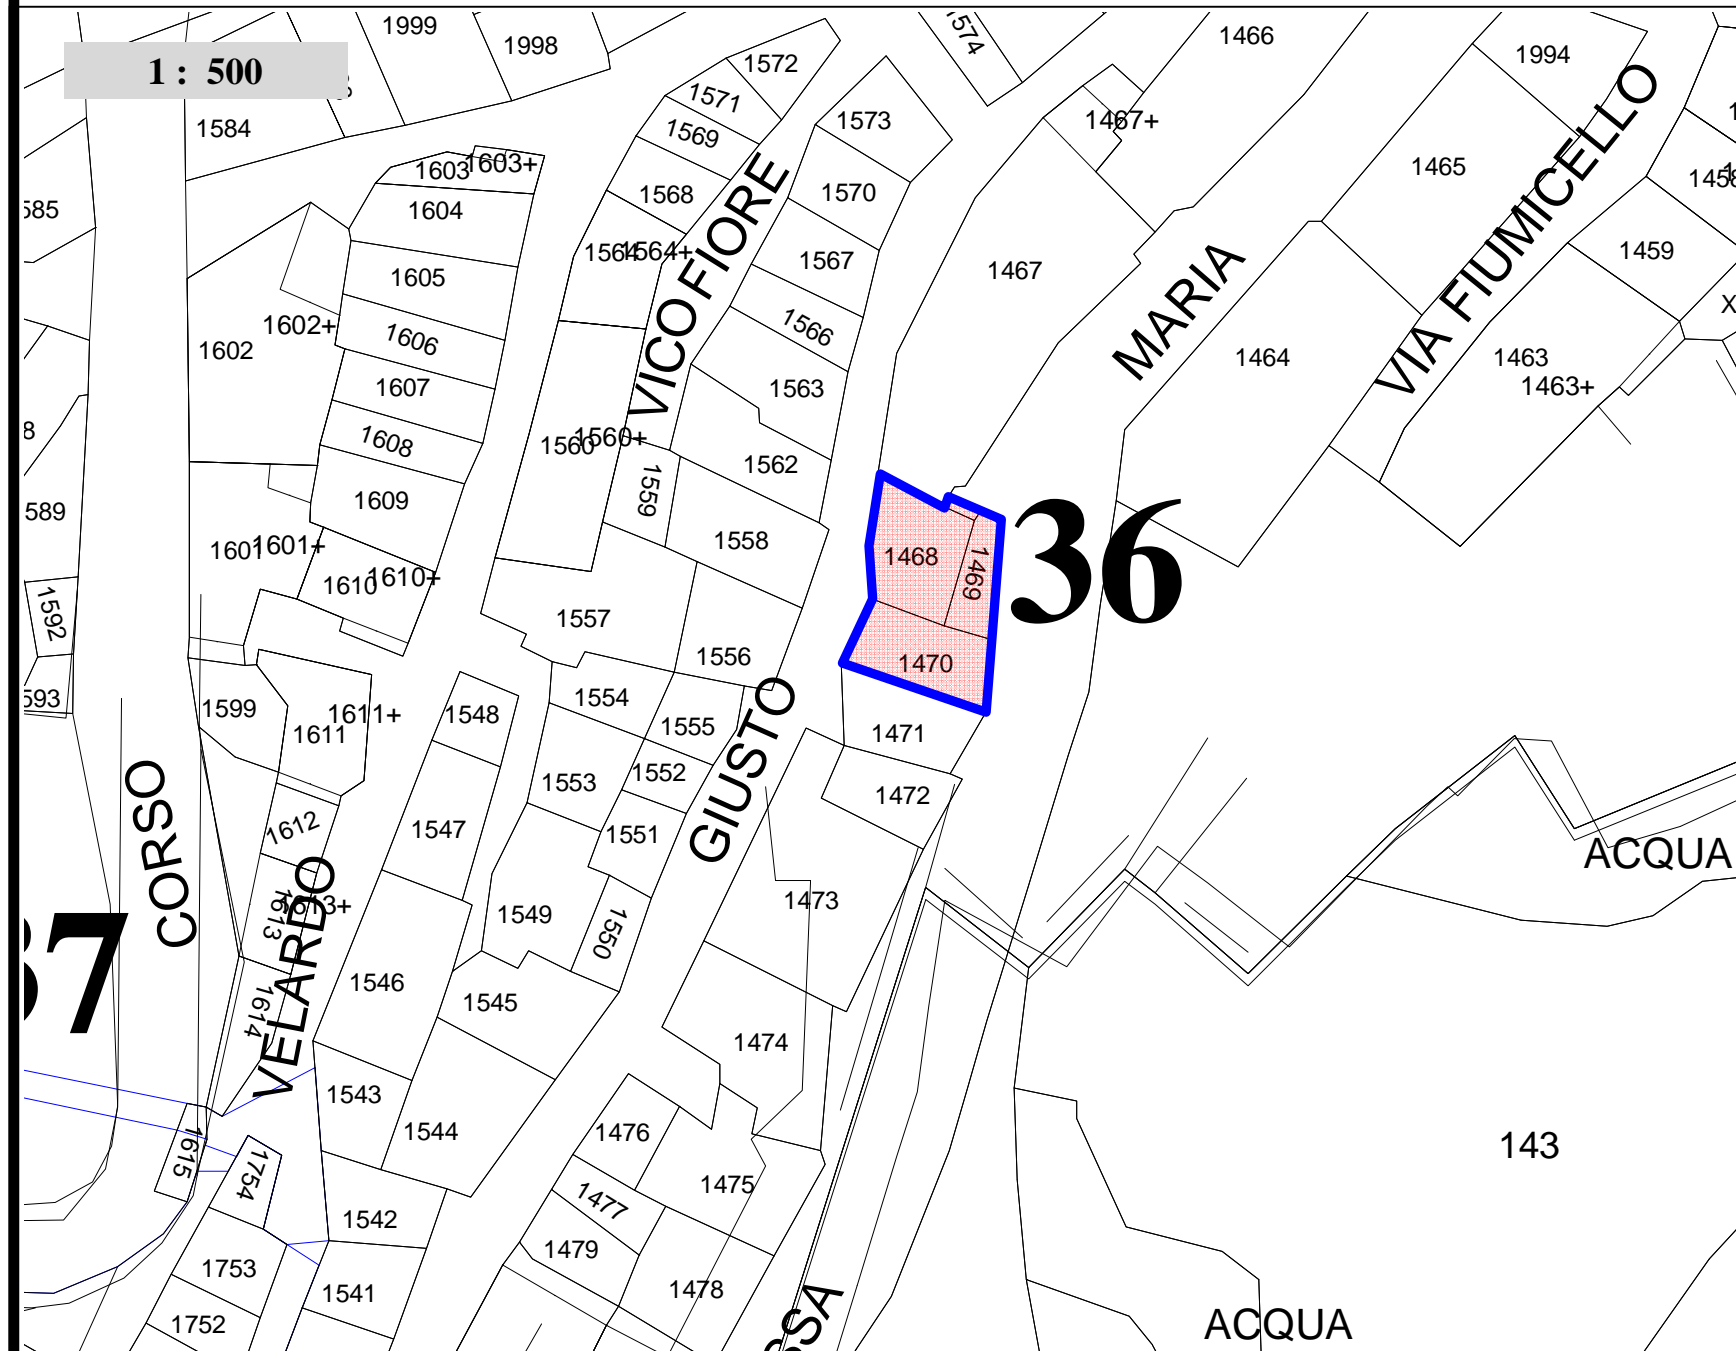

PRESCRIZIONI DI PROGETTO:

SISTEMAZIONE PAESAGGISTICA GENERALE

E' prevista è prevista una scala di collegamento tra corso Don Minzoni e Via Giusti .

AMBITO DI INTERVENTO

