
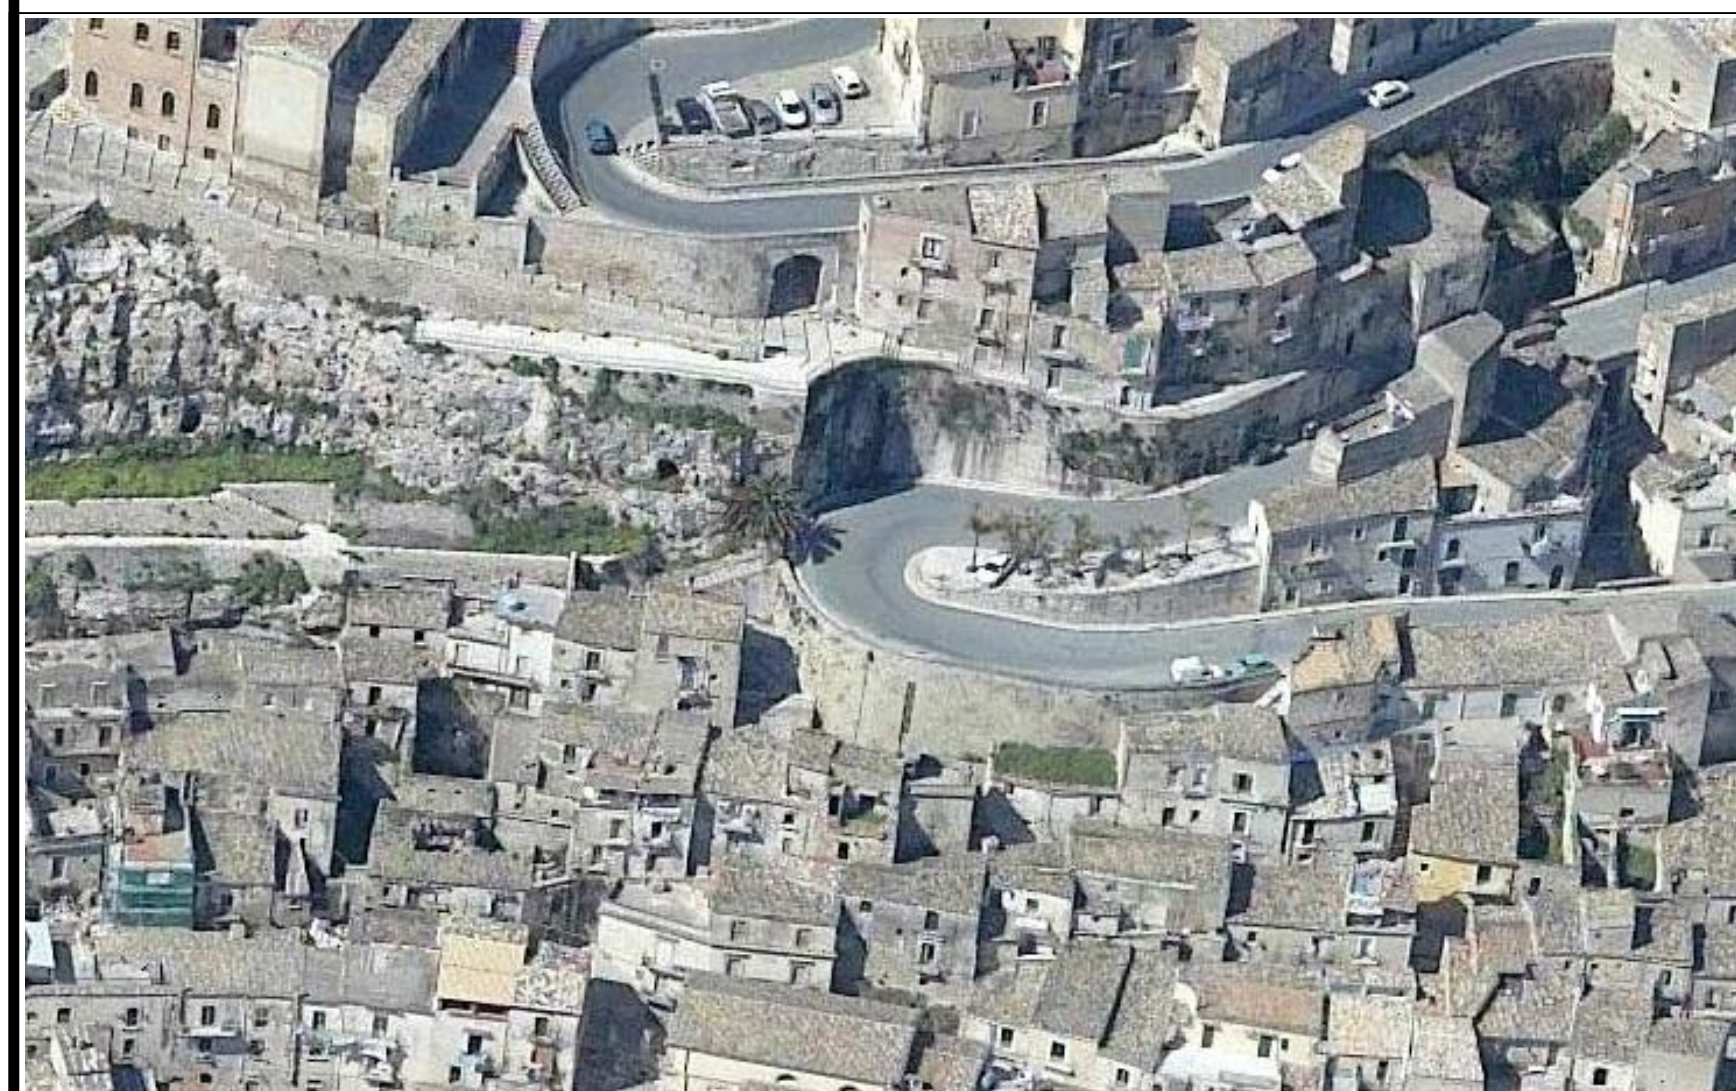
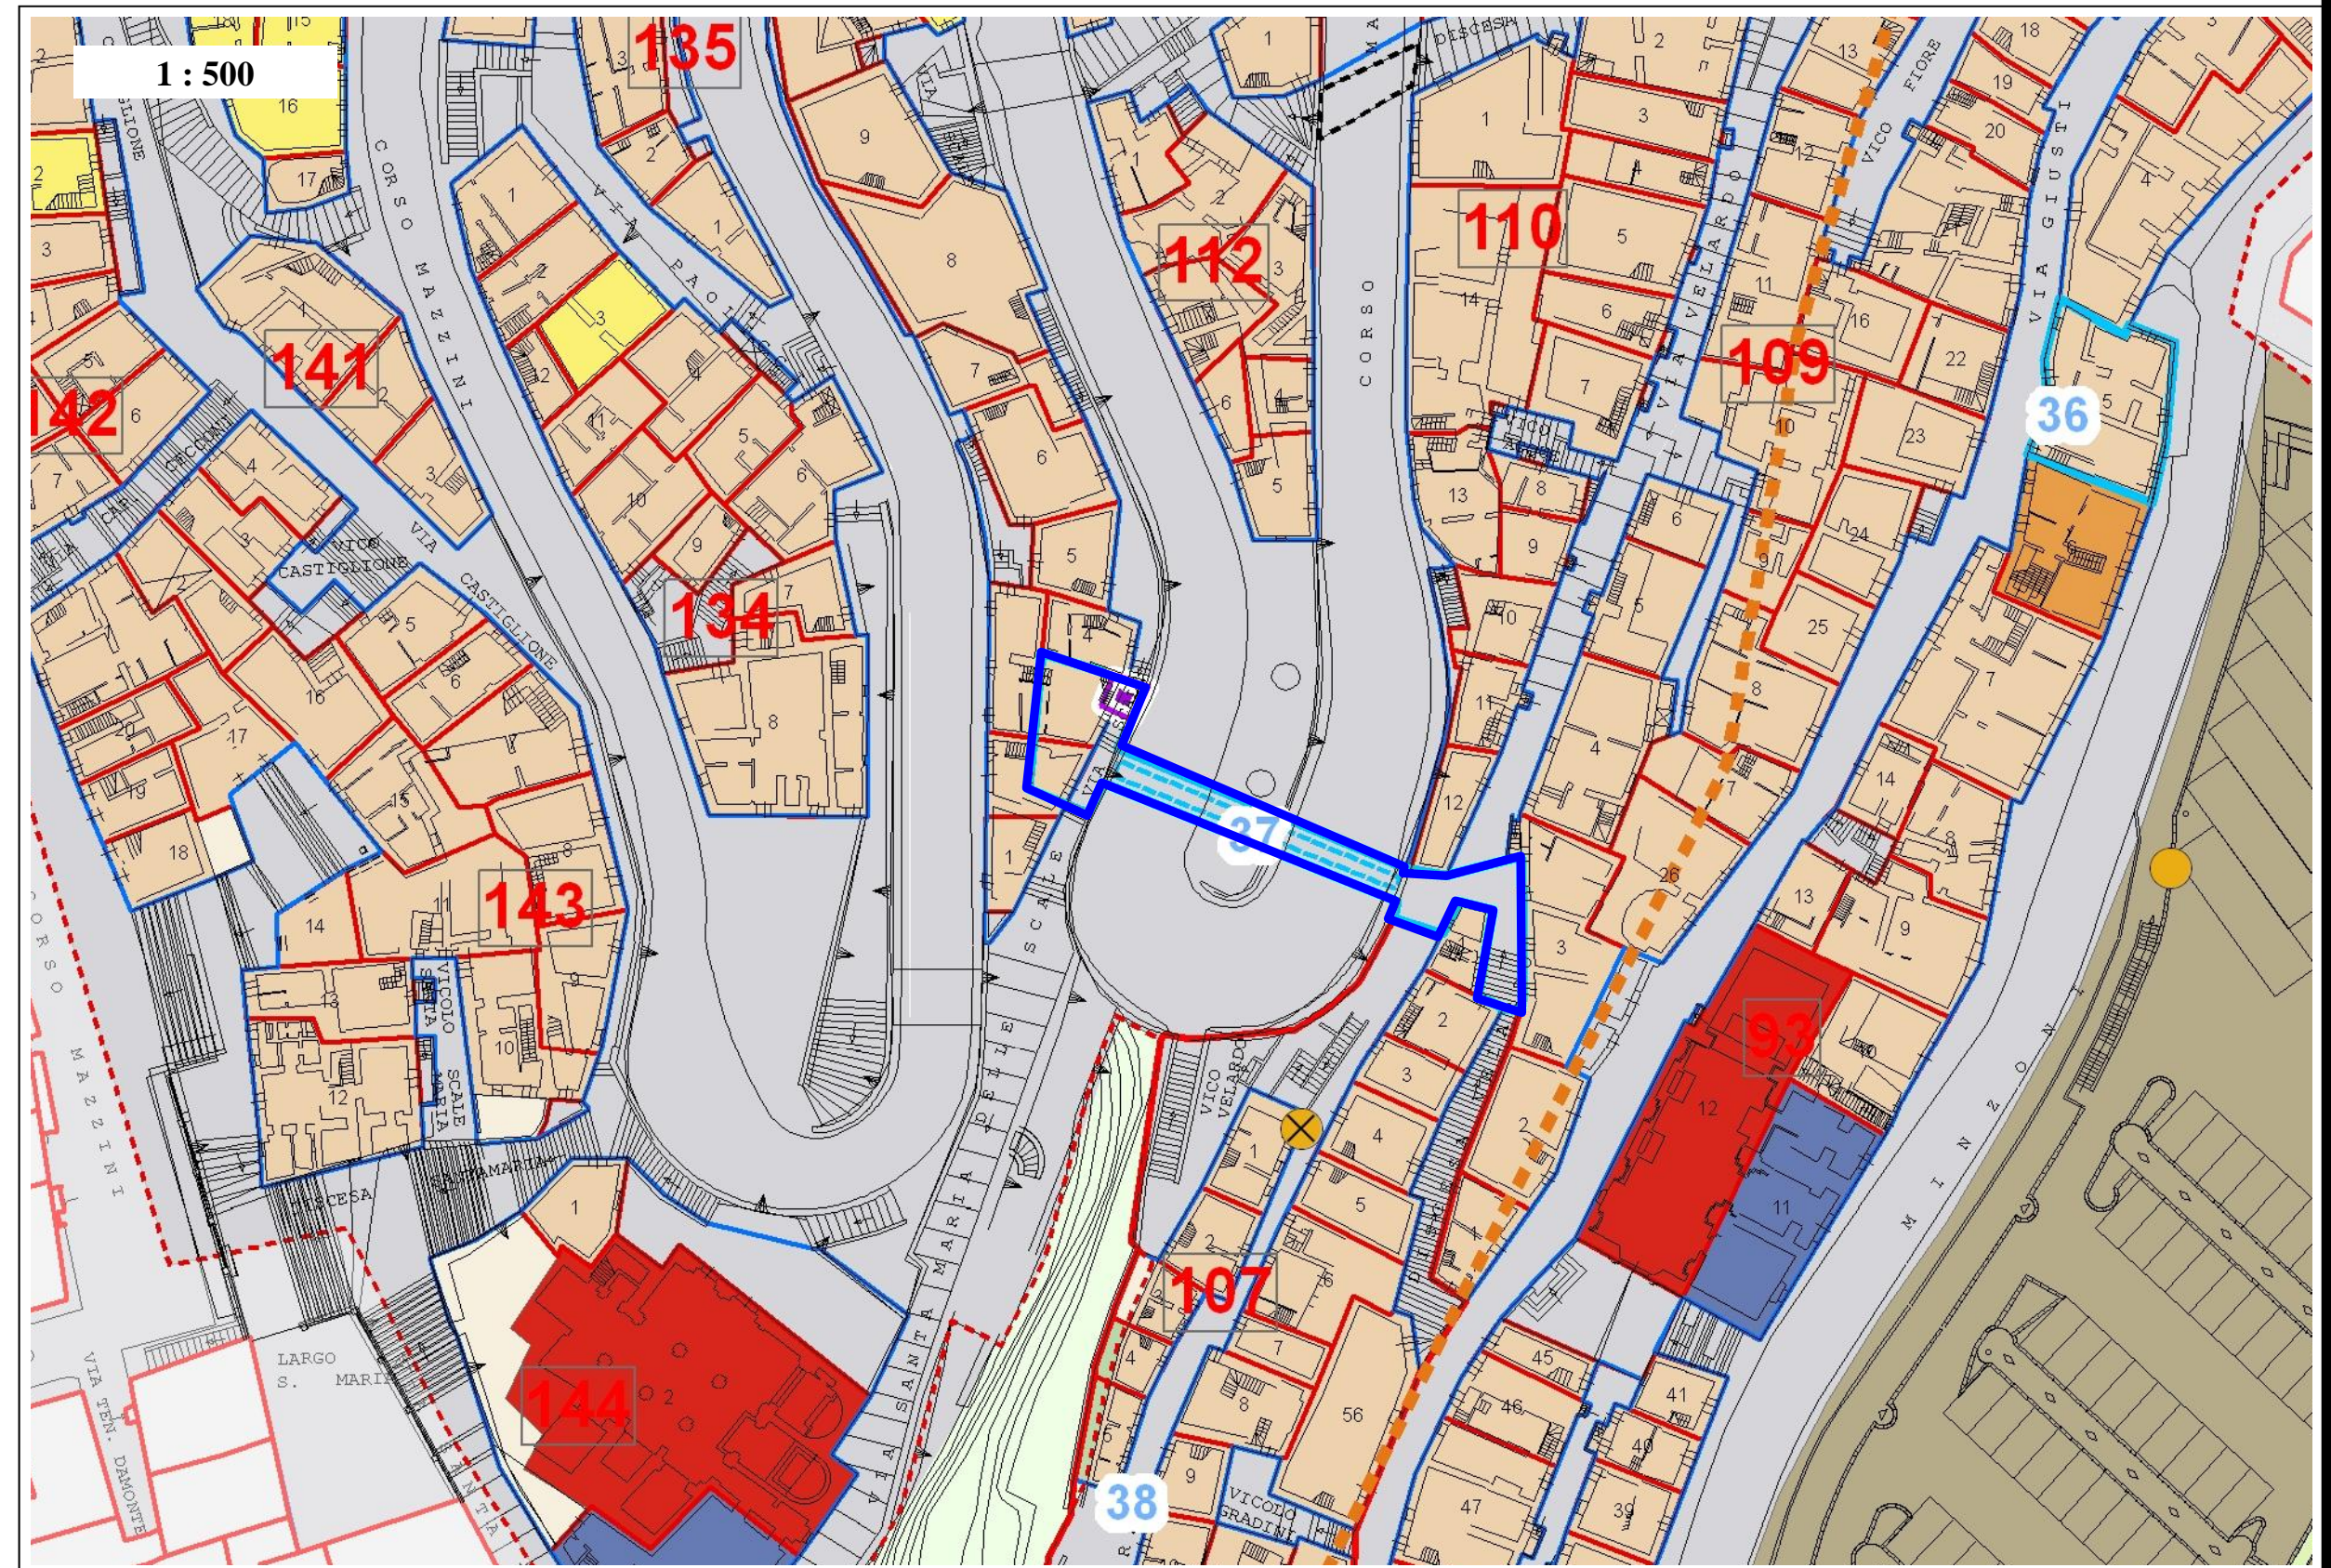


37

SETTORE N.4

INTERVENTO SPECIFICO : Santa Maria delle Scale - Via Velardo

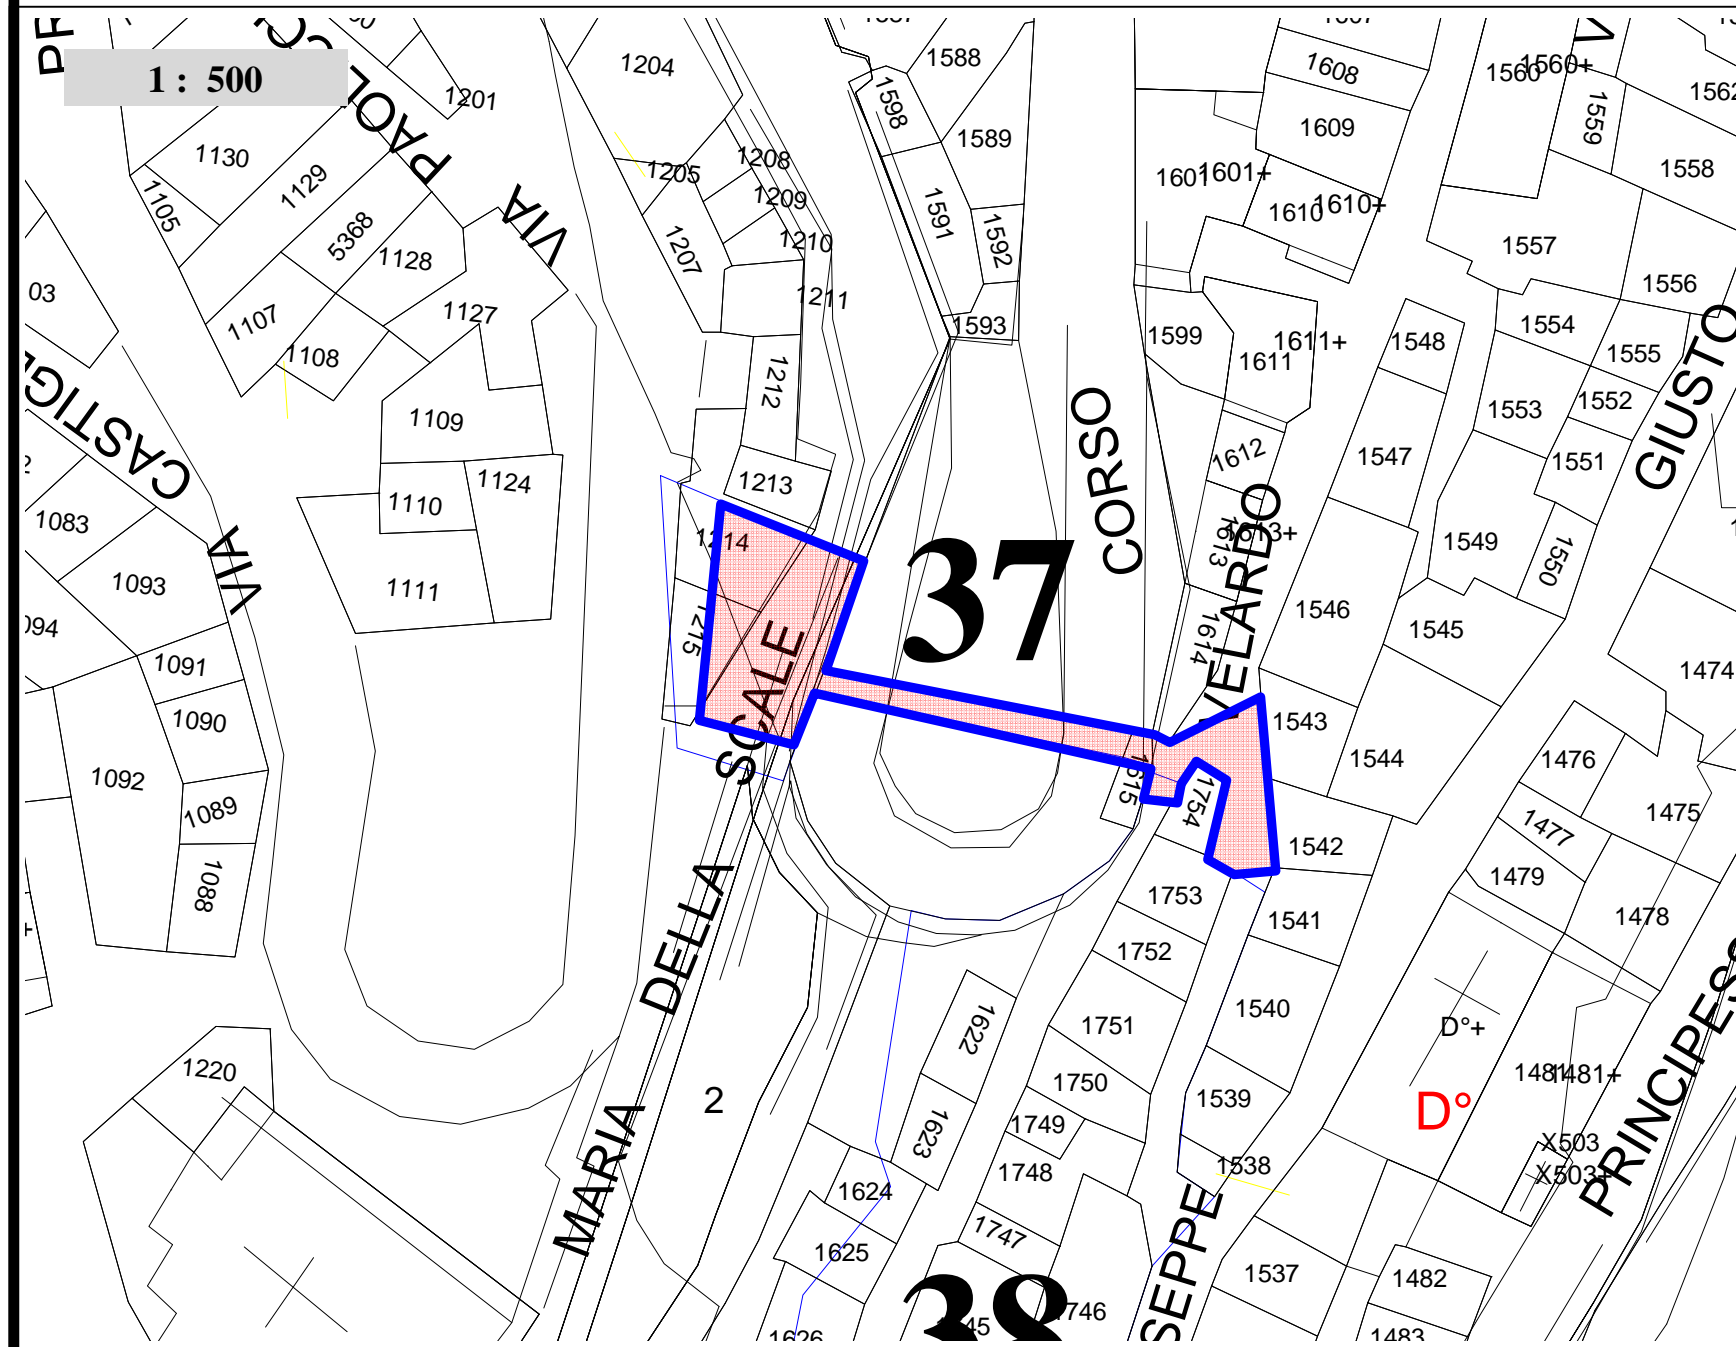

PRESCRIZIONI DI PROGETTO:

SISTEMAZIONE PAESAGGISTICA GENERALE

E' prevista la realizzazione di un collegamento verticale mediante ascensore con accesso e vano ascensore ricavato all'interno del fronte roccioso di Corso Mazzini che mediante sottopasso di nuova realizzazione consentirà l'accesso diretto a via Velardo . E' prevista inoltre la riqualificazione del predetto fronte roccioso.

Il sottopasso sarà di ampie dimensioni adeguatamente illuminato e dotato di impianto di videosorveglianza .

La presente opera sarà realizzata e gestita a cura e spese del soggetto attuatore del comparto edilizio di cui all'intervento specifico n. 38 denominato Corso Mazzini ,Via Velardo.



AMBITO DI INTERVENTO