
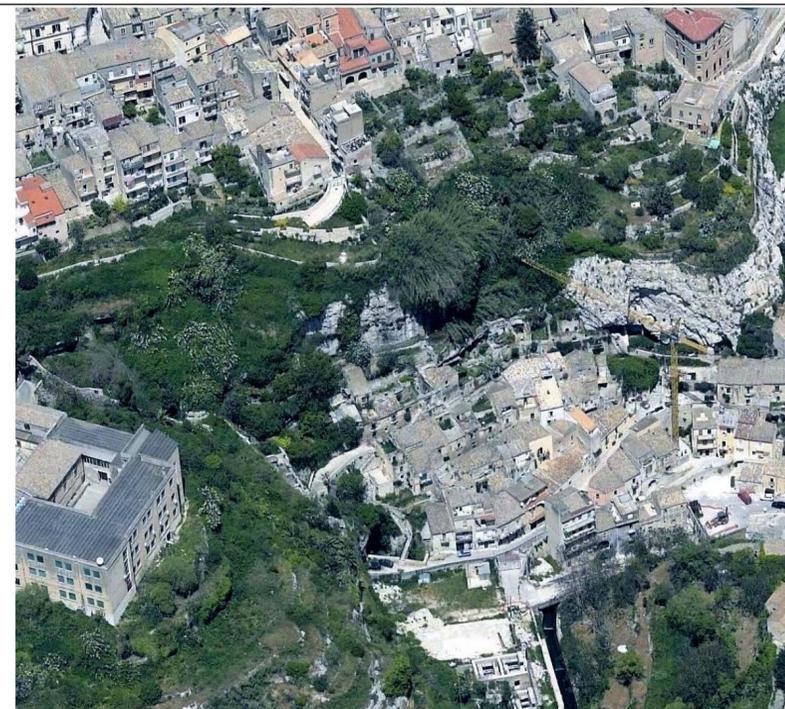
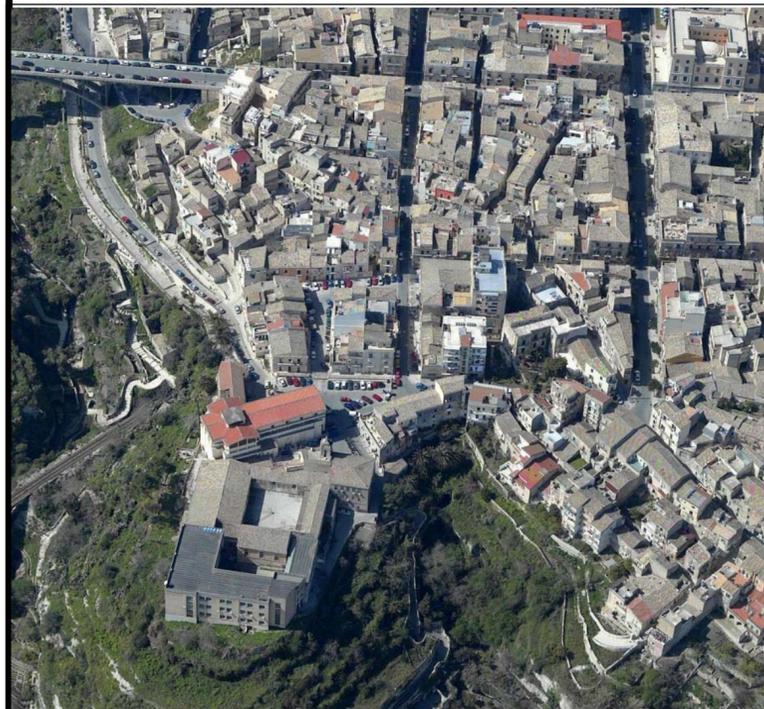
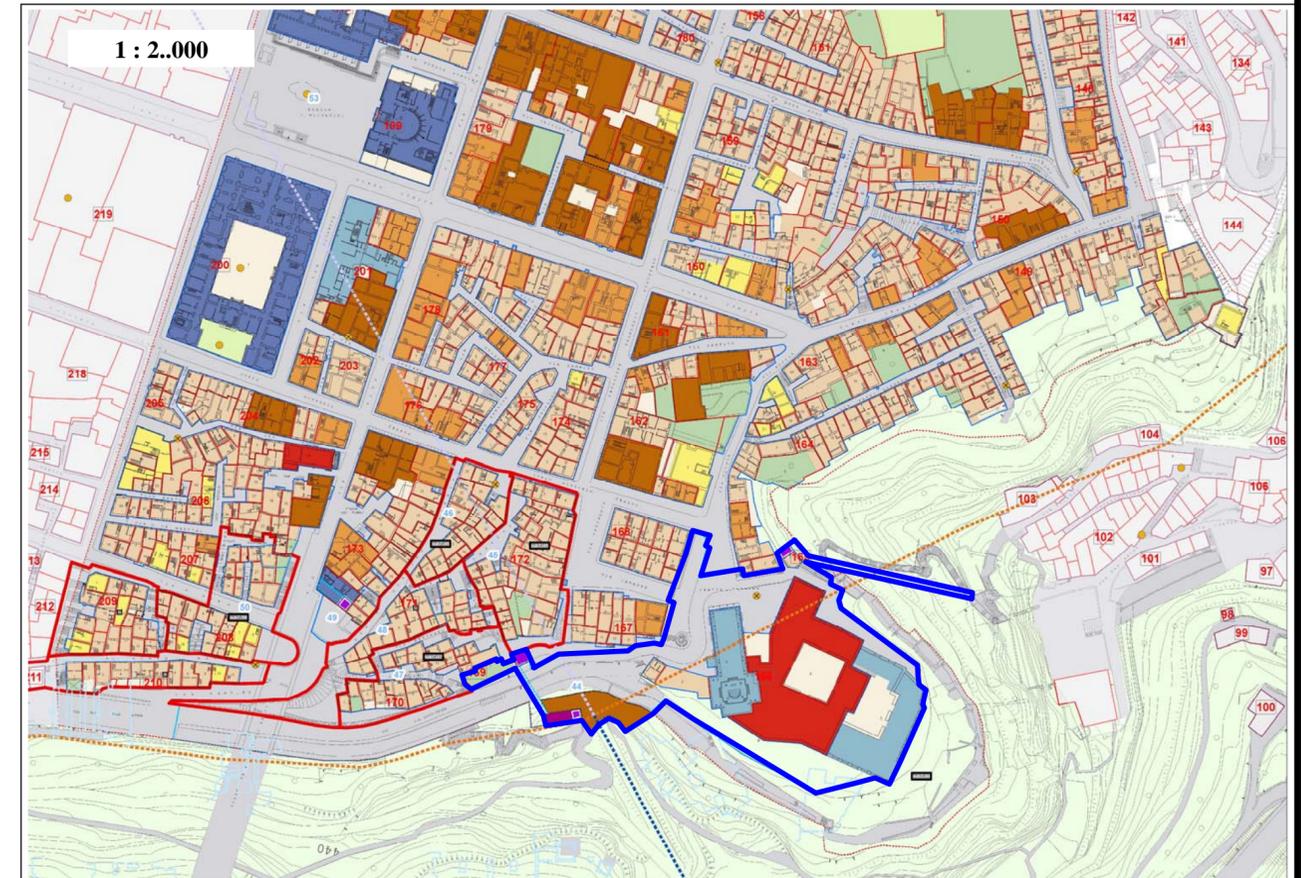


44

SETTORE N.5

INTERVENTO SPECIFICO : Parcheggio Carmine

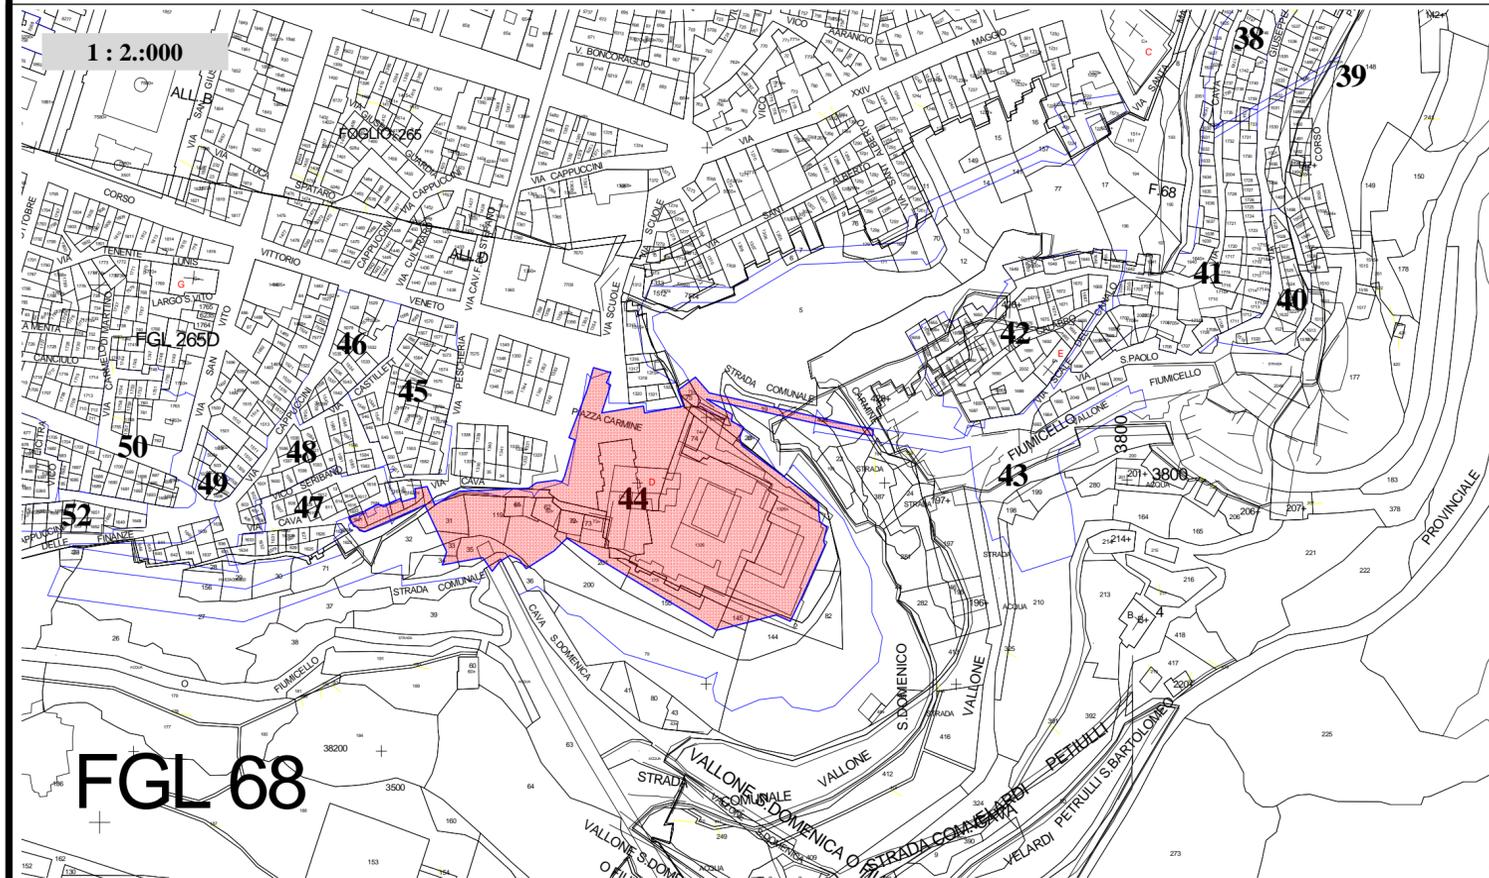

PRESCRIZIONI DI PROGETTO:

E' prevista la riqualificazione ambientale del sito dell'intervento mediante:

STAZIONE MEZZO ETTOMETRICO:

Sarà realizzata una fermata del mezzo ettometrico a quota interrata con percorso verticale (ascensore) il cui arrivo è previsto prima alla stessa quota della fermata della metropolitana .poi mediante sottopasso con altro ascensore fino alla quota dell'unità n.8 ,isolato n.169, settore n.5, (via Dalla Chiesa). L'area pertinenziale a verde dell'unità edilizia n.7 isolato n.169 settore n.5 sarà destinata all'unità edilizia n.8, a servizio della stazione del mezzo, ettometrico per verde pubblico.

STAZIONE METROPOLITANA DI SUPERFICIE :

Sarà realizzata una fermata della metropolitana di superficie alla stessa quota dal binario esistente che si vede affiorare dal fronte roccioso, ricavata al suo interno dove dipartirà un sottopasso per raggiungere a mezzo di ascensore l'unità edilizia n.1 dell'isolato n.166 settore n.5 a quota via Piazza Carmine. Dalla stessa stazione sarà raggiungibile ,mediante sottopasso di attraversamento binario metropolitana, la stazione del mezzo etto metrico.

L'unità edilizia n. 5 dell'isolato n.166 del settore n.5 sarà destinata a scopi di utilità sociale o pubblica.

ORLATURE : in pietra calcarea;

ILLUMINAZIONE : deve rifarsi alla tipologia tradizionali dei corpi illuminanti già presenti nel Centro Storico;

ESSENZE ARBOREE: mantenimento essenze arboree esistenti , messa a dimora nuova alberatura ,cespugli, siepi, privilegiando quelle autoctone.

SOTTOPASSO: Il sottopasso sarà di ampie dimensioni adeguatamente illuminato e dotato di impianto di videosorveglianza .

AMBITO DI INTERVENTO

