
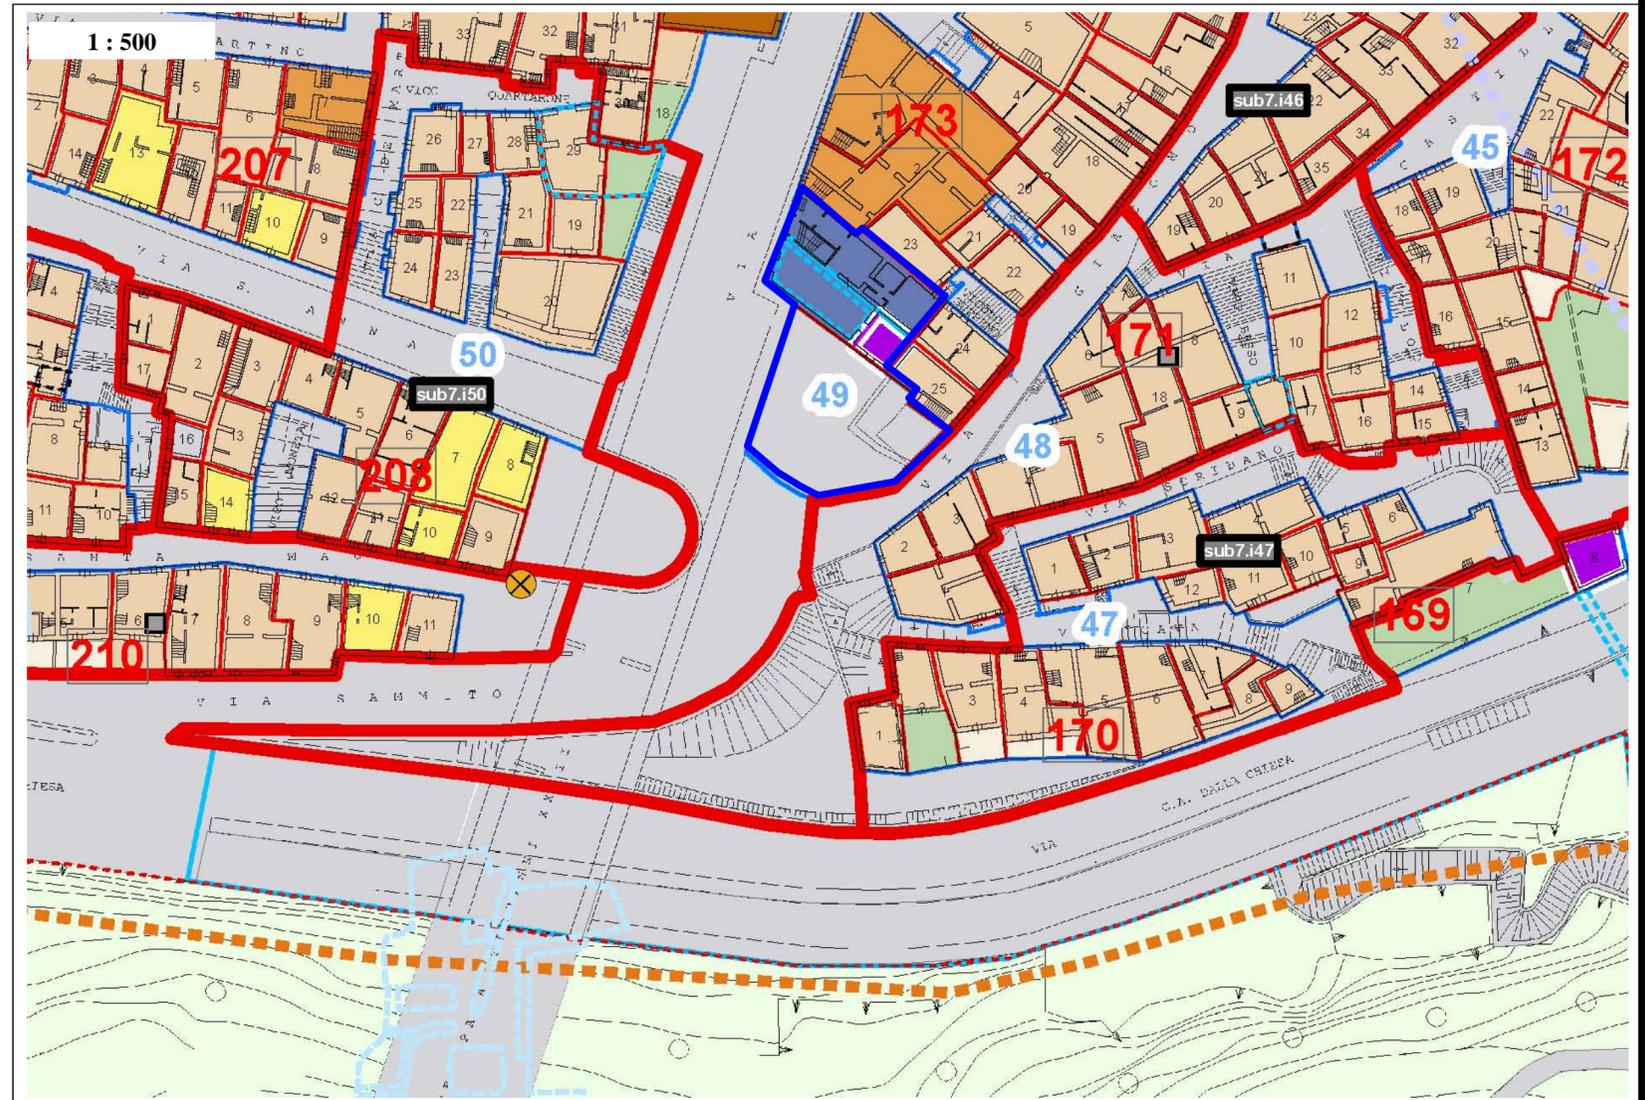


49

SETTORE N.5

INTERVENTO SPECIFICO : Via Sant'Anna - Ponte Giovanni XXIII

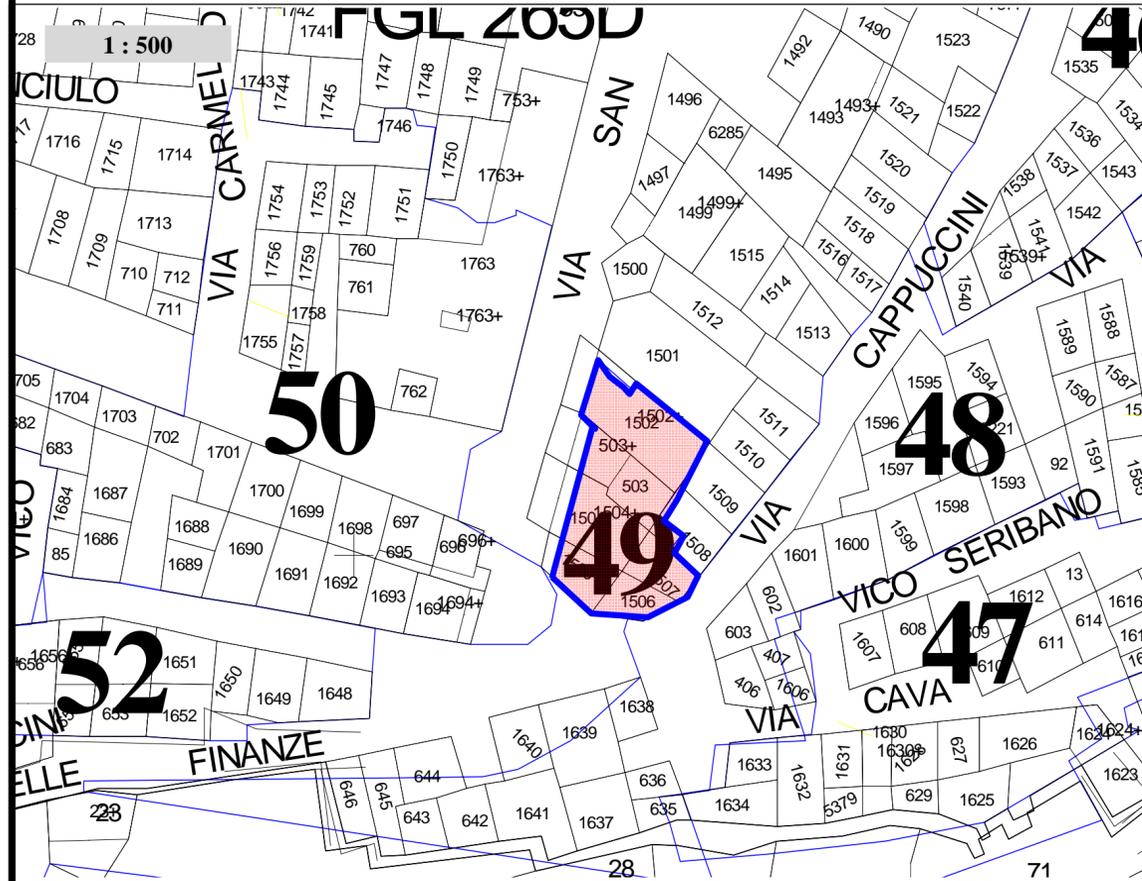

PRESCRIZIONI DI PROGETTO:

E' prevista la sistemazione dello spazio pubblico scoperto su via Sammito a Verde Pubblico con accesso all'unità edilizia n. 1 dell' isolato n. 173, comparto n.5, all'interno della quale sarà ubicato ascensore verticale con arrivo su Via San Vito . E' prevista la destinazione ad uso pubblico di alcuni vani all'interno della predetta unità edilizia n.1.

ESSENZE ARBOREE: mantenimento essenze arboree esistenti , messa a dimora nuova alberatura .cespugli e siepi, privilegiando quelle autoctone.

SISTEMAZIONE PAESAGGISTICA GENERALE:

CAMMINAMENTI: i vialetti e gli spazi pavimentati dovranno essere realizzati in pietra calcarea.

ORLATURE : in pietra calcarea.

ILLUMINAZIONE : deve rifarsi alla tipologia tradizionali dei corpi illuminanti già presenti nel Centro Storico.



AMBITO DI INTERVENTO