
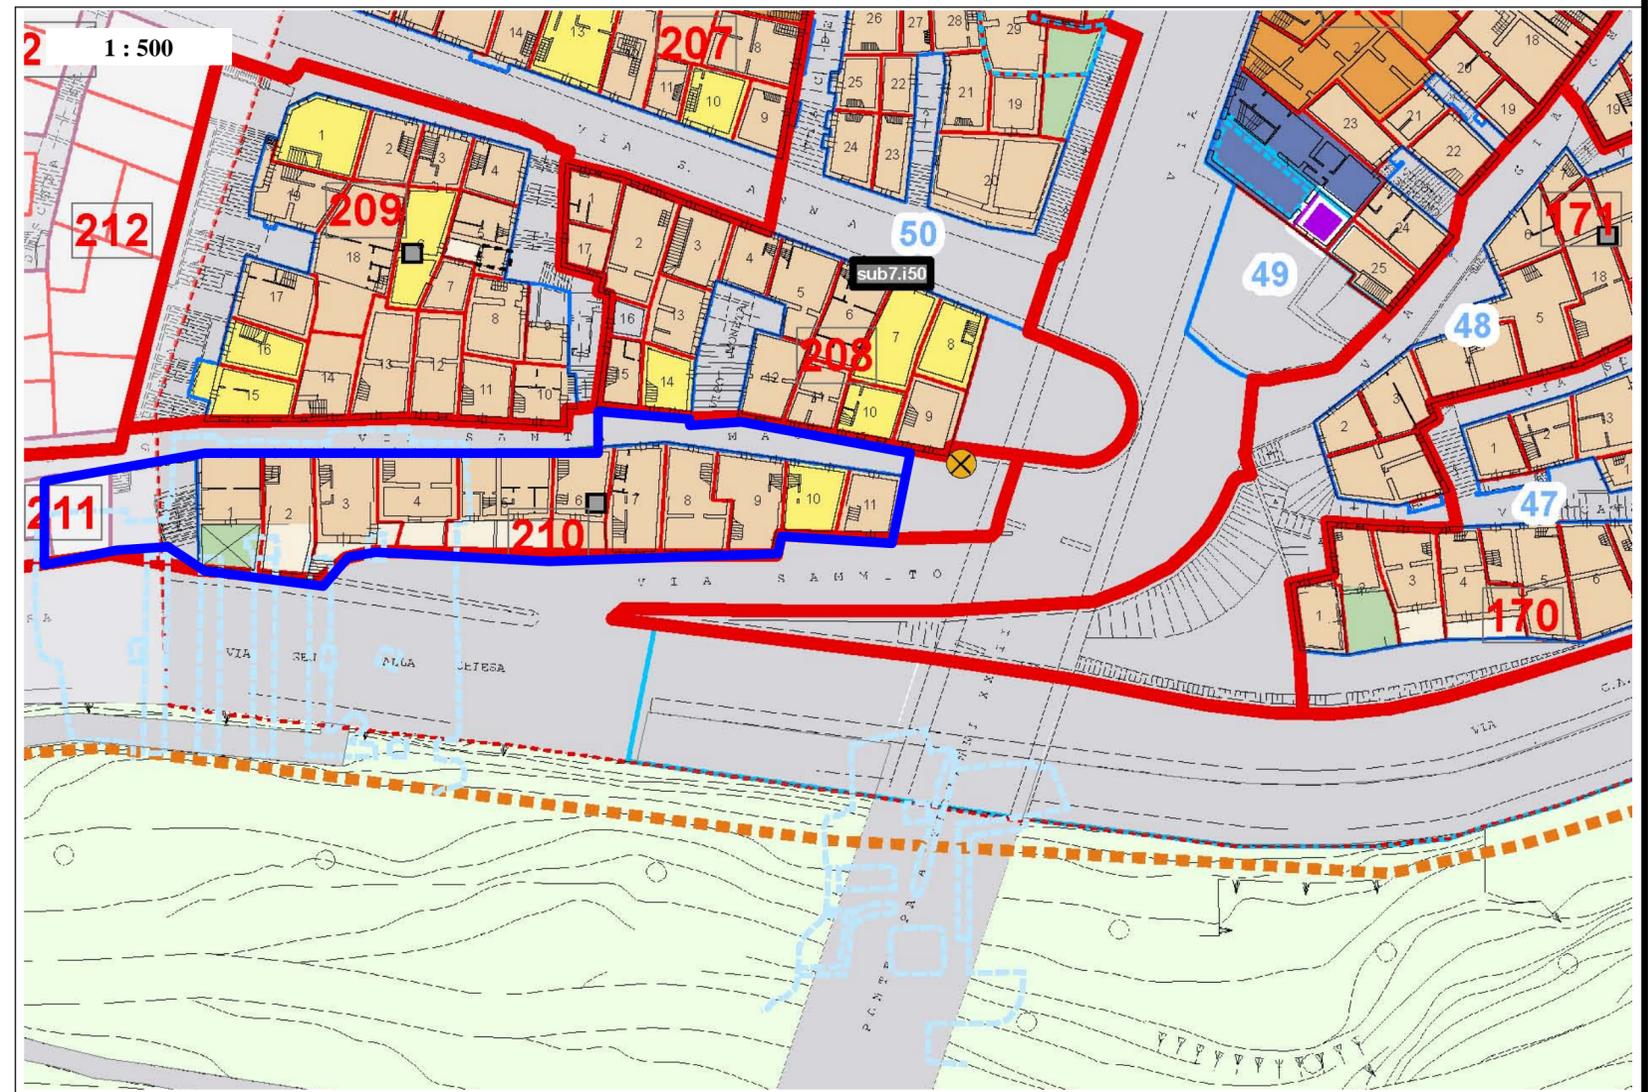


52

SETTORE N.5 - 6

INTERVENTO SPECIFICO : Via Carlo Alberto Dalla Chiesa - Via Santa Maura

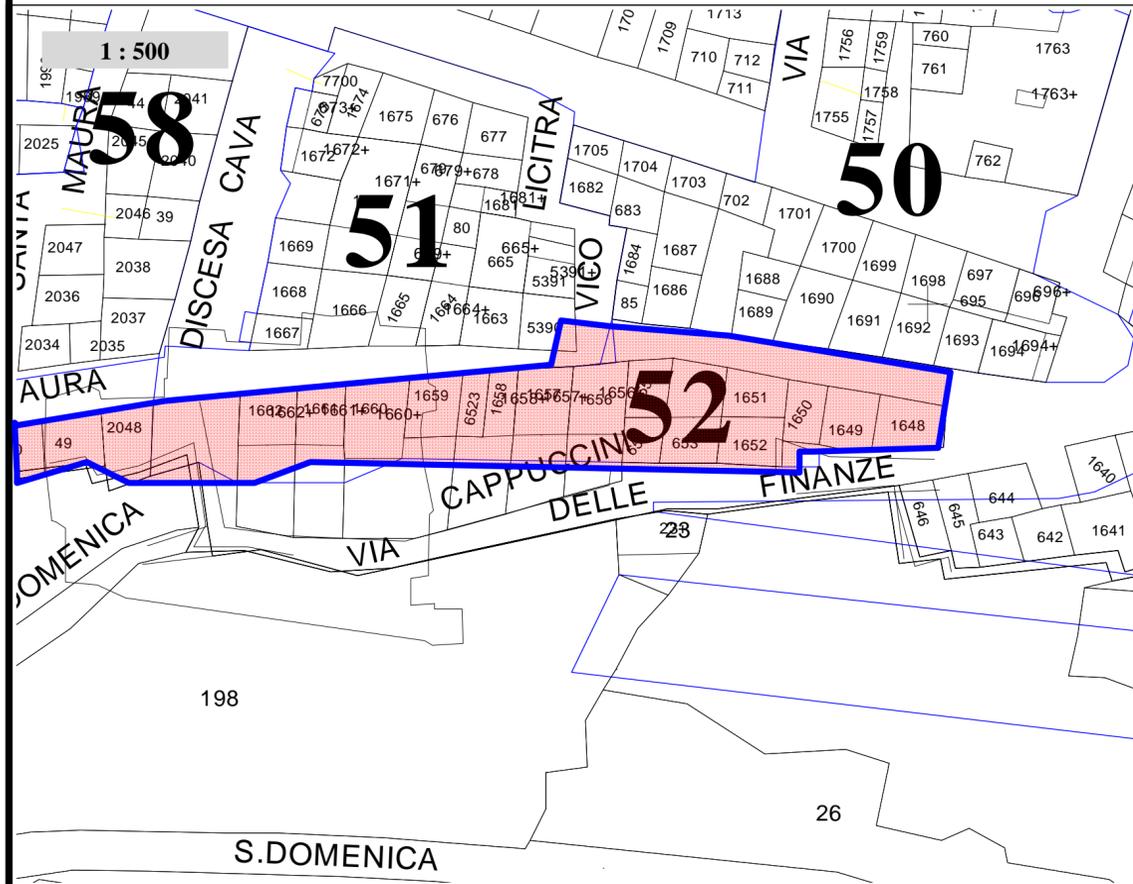

PRESCRIZIONI DI PROGETTO:

L'area perimetrata costituisce comparto ai sensi dell' art. 11 della L.R. 71/78, la procedura di attuazione del comparto è quella disposta dal medesimo art. 11, gli interventi edilizi relativi alle singole tipologie edilizie sono quelli dettati dalla norme tecniche di attuazione del PPE e relative indicazioni contenute negli elaborati grafici, i percorsi pedonali, i fronti degli edifici dovranno essere riqualificati, le opere a rete dovranno essere adeguate alle nuove esigenze funzionali del comparto, la destinazione d'uso prevalente degli edifici è quella legata alle attività scolastiche ed in particolare si prevede la realizzazione di asili nido e scuole materne.

SISTEMAZIONE PAESAGGISTICA GENERALE: i percorsi saranno riqualificati mediante la manutenzione ed integrazione basole in pietra calcarea esistenti e la realizzazione di nuove pavimentazione utilizzando stesso materiale.

ILLUMINAZIONE : deve rifarsi alla tipologia tradizionali dei corpi illuminanti già presenti nel Centro Storico.

Ferma restando la destinazione del comparto, allo scopo di agevolare gli interventi di interesse pubblico nello stesso, legarne la realizzazione ai contestuali interventi negli adiacenti comparti 50-51.



AMBITO D'INTERVENTO