
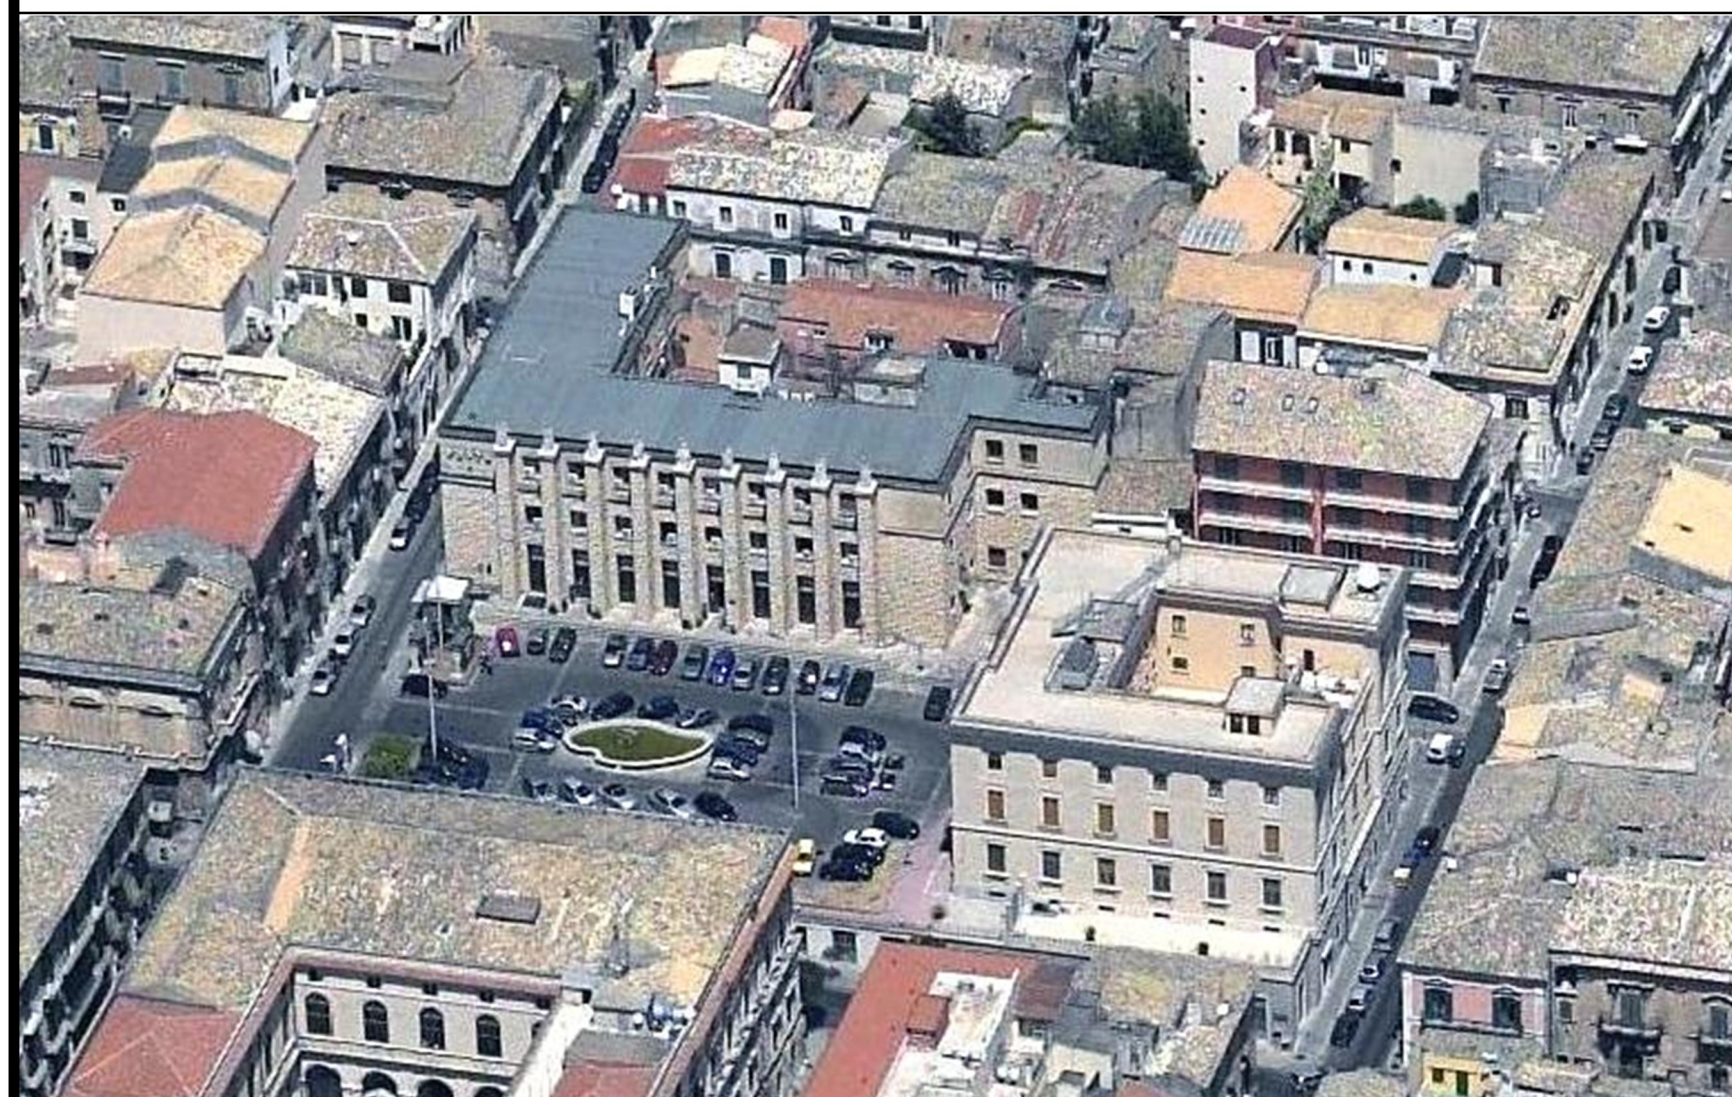
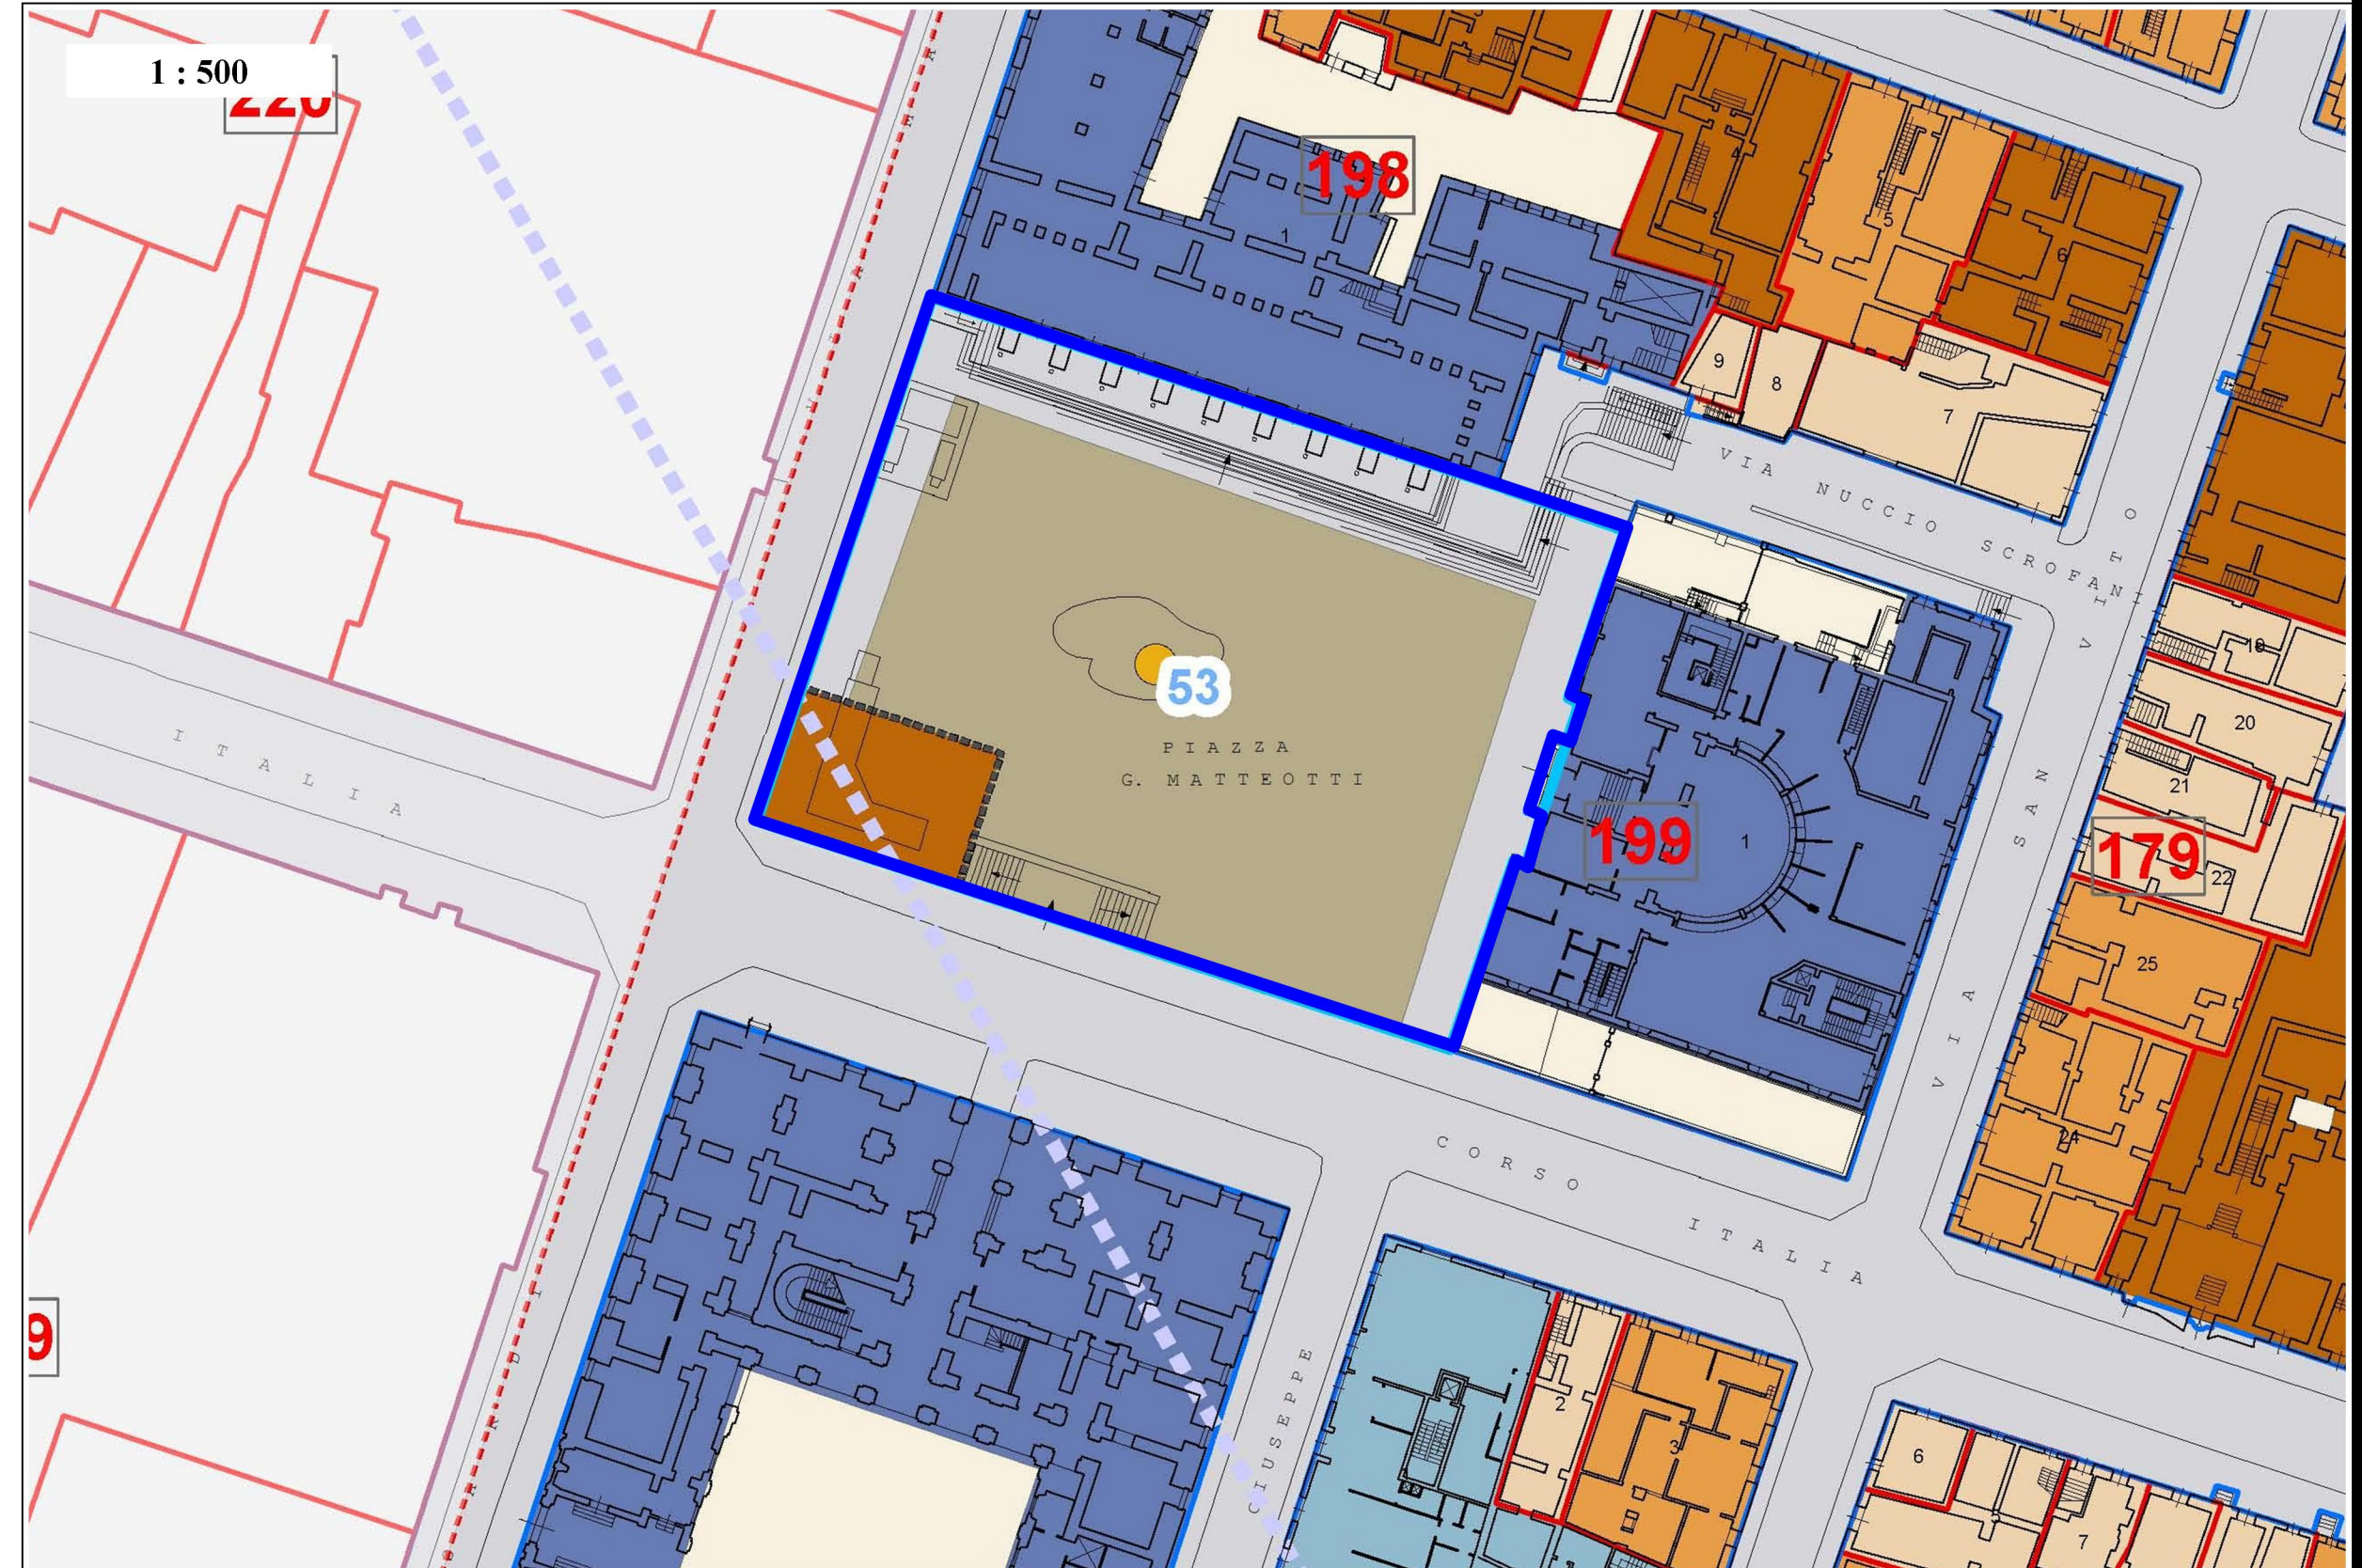


# 53

SETTORE N.5

## INTERVENTO SPECIFICO : Piazza Matteotti

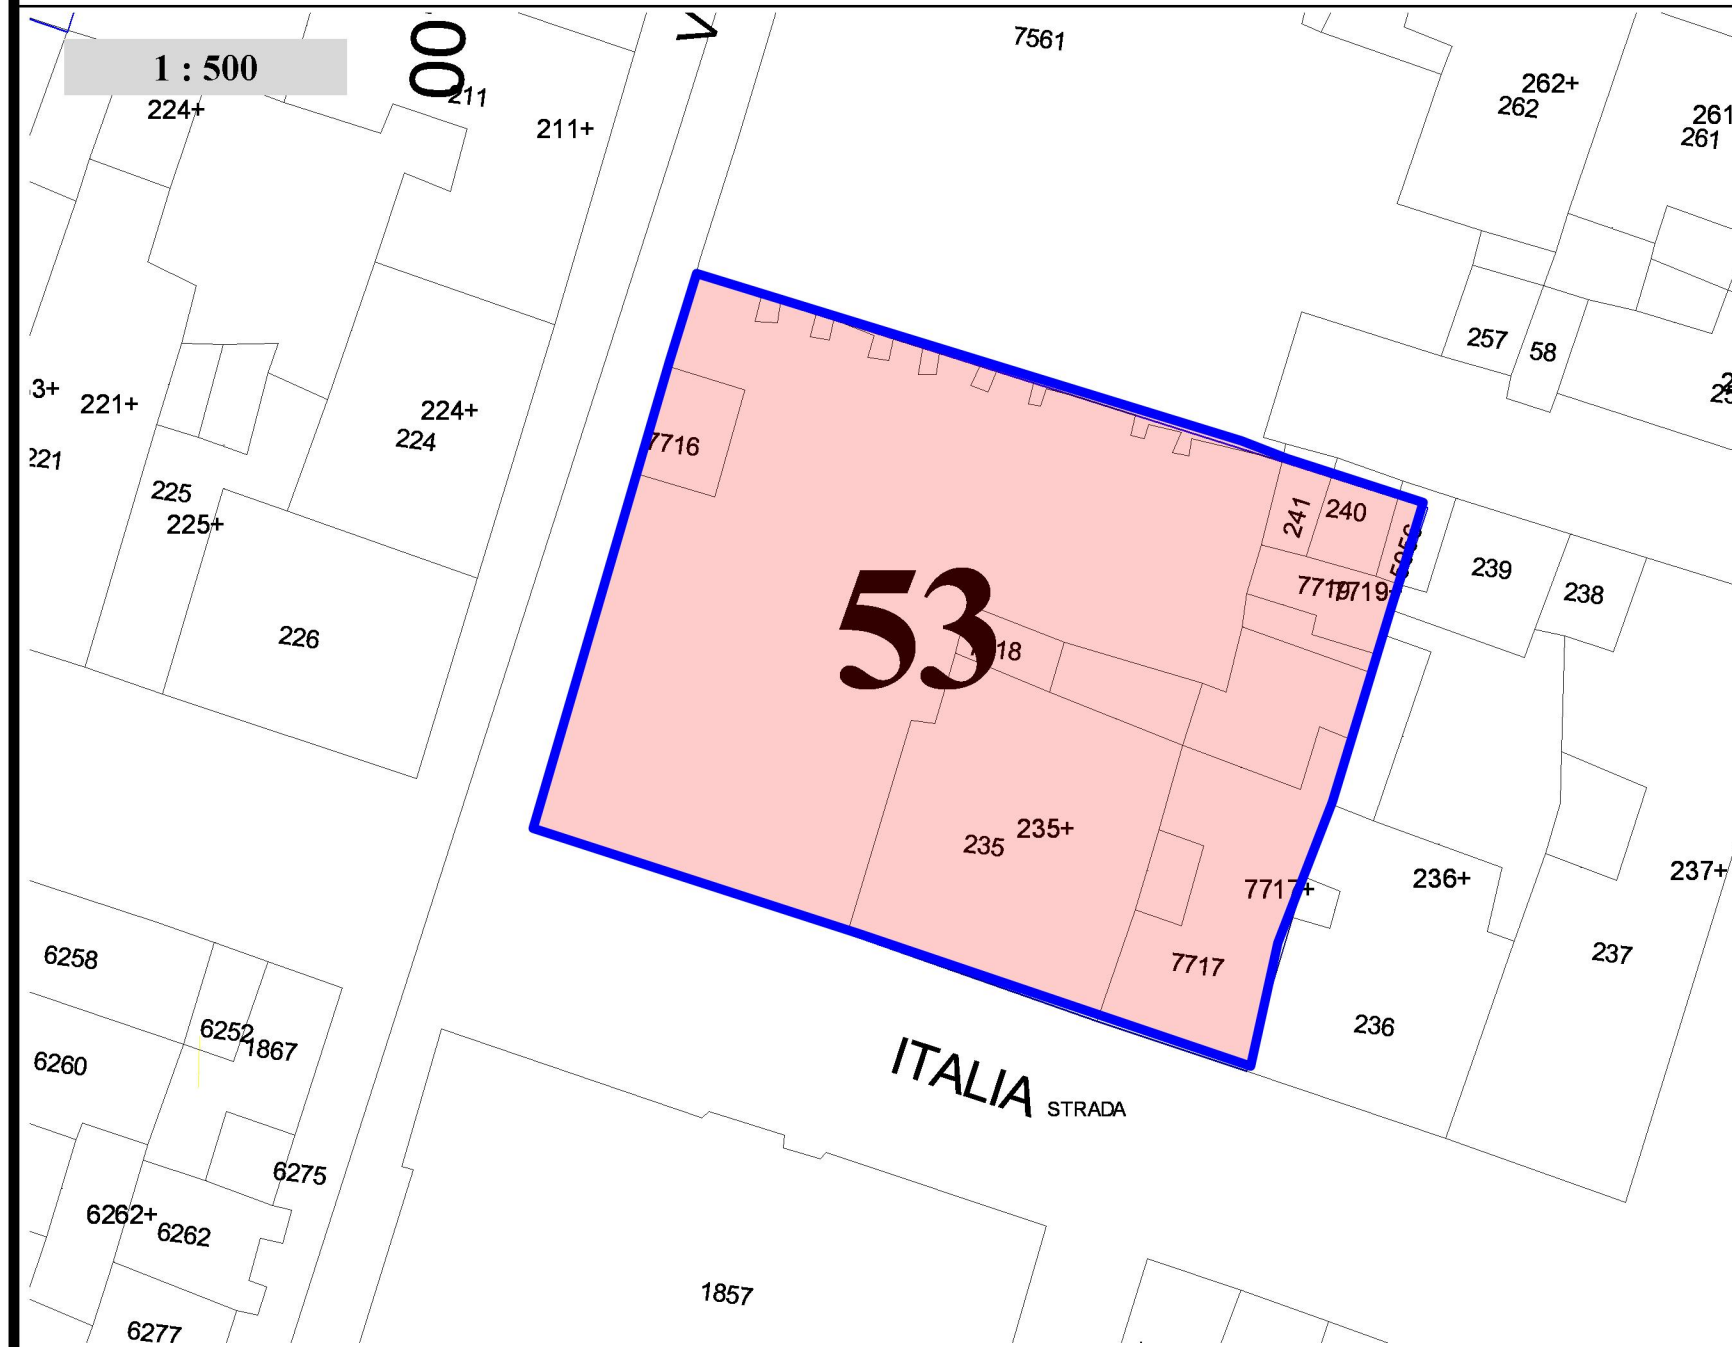

### PRESCRIZIONI DI PROGETTO:

L'area perimetrata interessa il parcheggio interrato di Piazza Matteotti quale punto di interscambio della stazione della metropolitana di superficie la cui ubicazione è prevista ad una quota sottostante al predetto parcheggio.

ACCESSO ALLA STAZIONE DELLA METROPOLITANA DI SUPERFICIE: Viene previsto dalla Piazza Matteotti mediante la realizzazione di tapis-roulant in apposito vano adeguatamente compartimentato con arrivo al primo livello del parcheggio interrato in cui sarà realizzato ascensore verticale di collegamento alla stazione della metropolitana di superficie, dallo stesso vano verrà creato collegamento con il parcheggio. Nessuna costruzione pertinenziale, anche con carattere di precarietà è prevista nella piazza.

AREA OGGETTO D'INTERVENTO

