
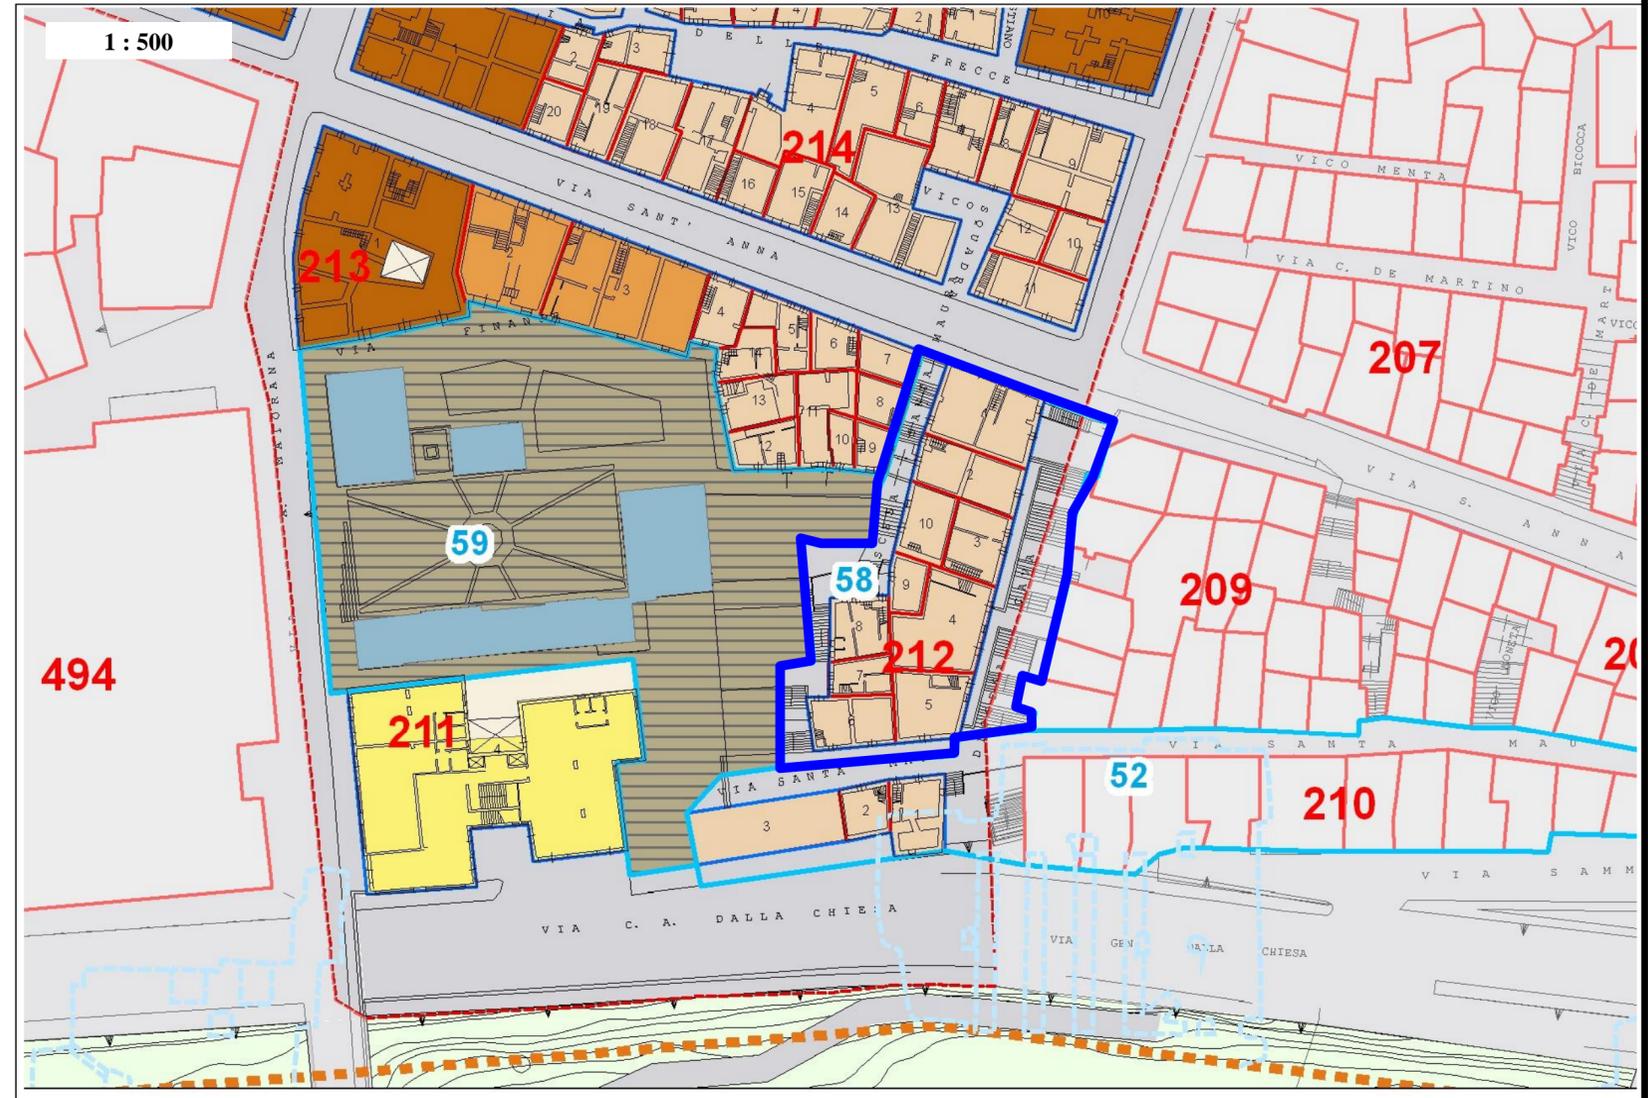


58

SETTORE N.6

INTERVENTO SPECIFICO : Discesa Santa Maura

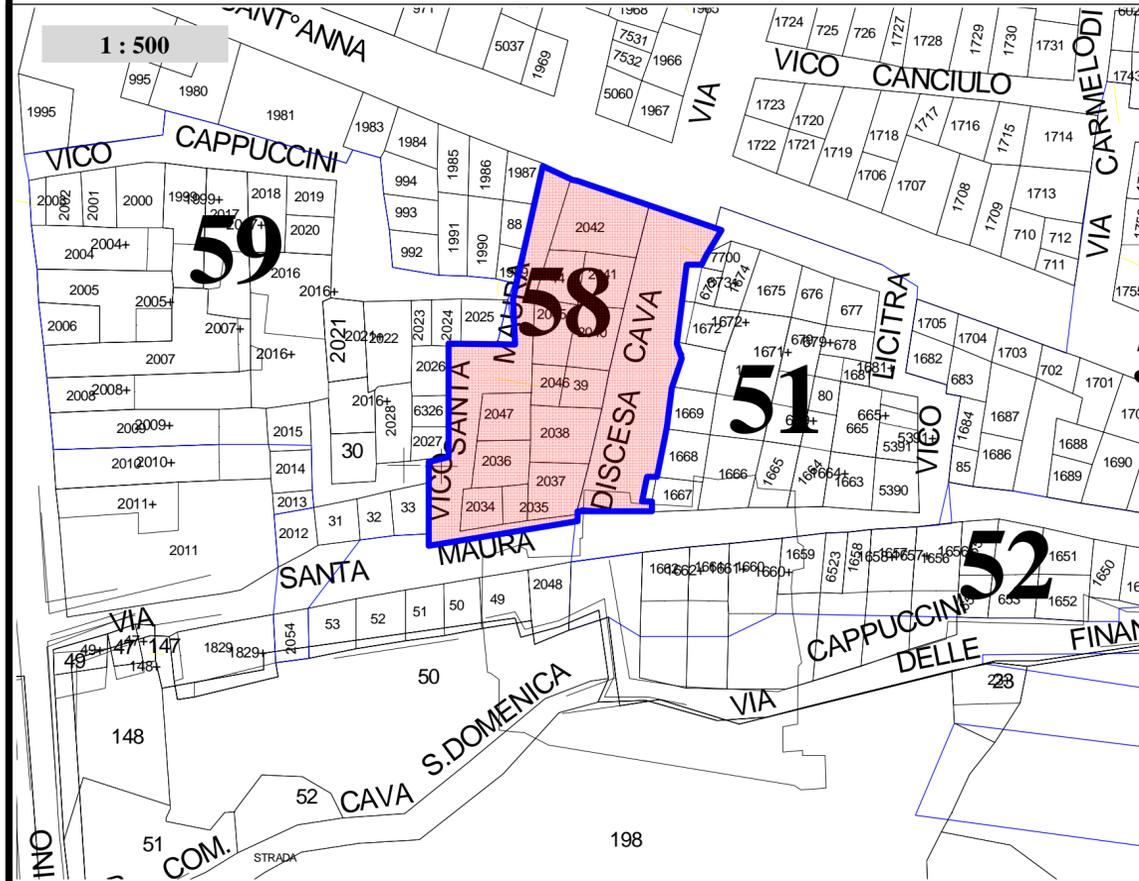

PRESCRIZIONI DI PROGETTO:

L'area perimetrata costituisce comparto ai sensi dell' art. 11 della L.R. 71/78 la procedura di attuazione del comparto è quella disposta dal medesimo art. 11, gli interventi edilizi relativi alle singole tipologie edilizie sono quelli dettati dalla norme tecniche di attuazione del PPE e relative indicazioni contenute negli elaborati grafici, i percorsi pedonali, i fronti degli edifici dovranno essere riqualificati, le opere a rete dovranno essere adeguate alle nuove esigenze funzionali del comparto.

Le destinazioni d'uso degli edifici sono le seguenti:

Residenza, piani terra compresi, anche di tipo sovvenzionato/convenzionato a carattere economico-popolare;
Residenza temporanea per alloggi studenti e docenti universitari; Turistico-ricettiva o alberghiera; Attività commerciale, artigianale, di ristoro, di studio e servizi annessi; Fermo restando il rispetto degli standard urbanistici legati al numero degli abitanti insediabili ripartiti in misura proporzionale alla superficie del comparto.

SISTEMAZIONE PAESAGGISTICA GENERALE: i percorsi saranno riqualificati mediante la manutenzione ed integrazione basole in pietra calcarea esistenti.

ILLUMINAZIONE: deve rifarsi alla tipologia tradizionali dei corpi illuminanti già presenti nel Centro Storico.

AREA OGGETTO D'INTERVENTO

