
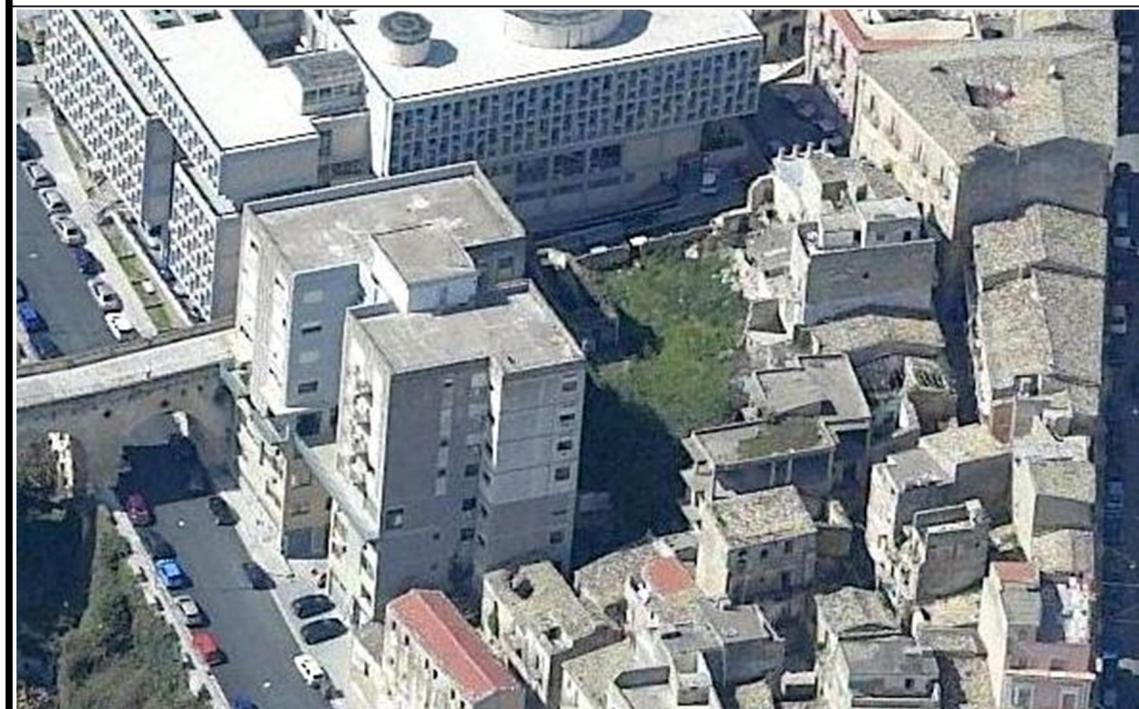
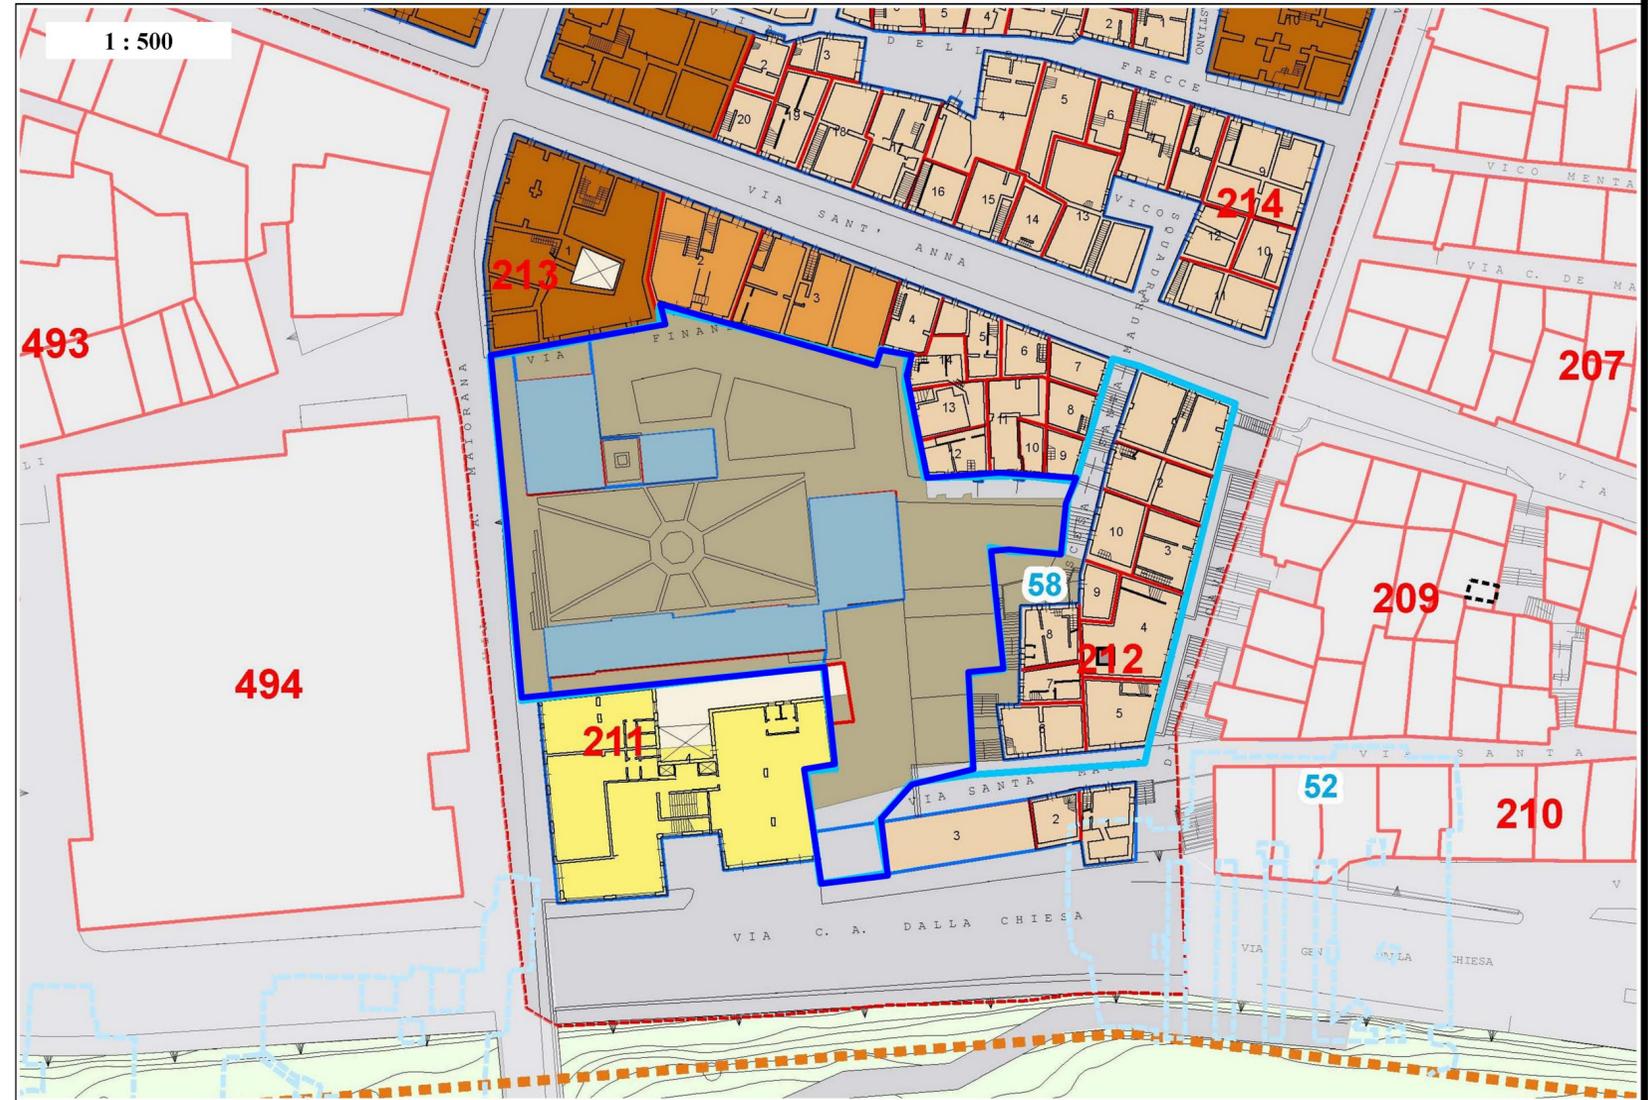


59

SETTORE N.6

INTERVENTO SPECIFICO : Parcheggio Tribunale

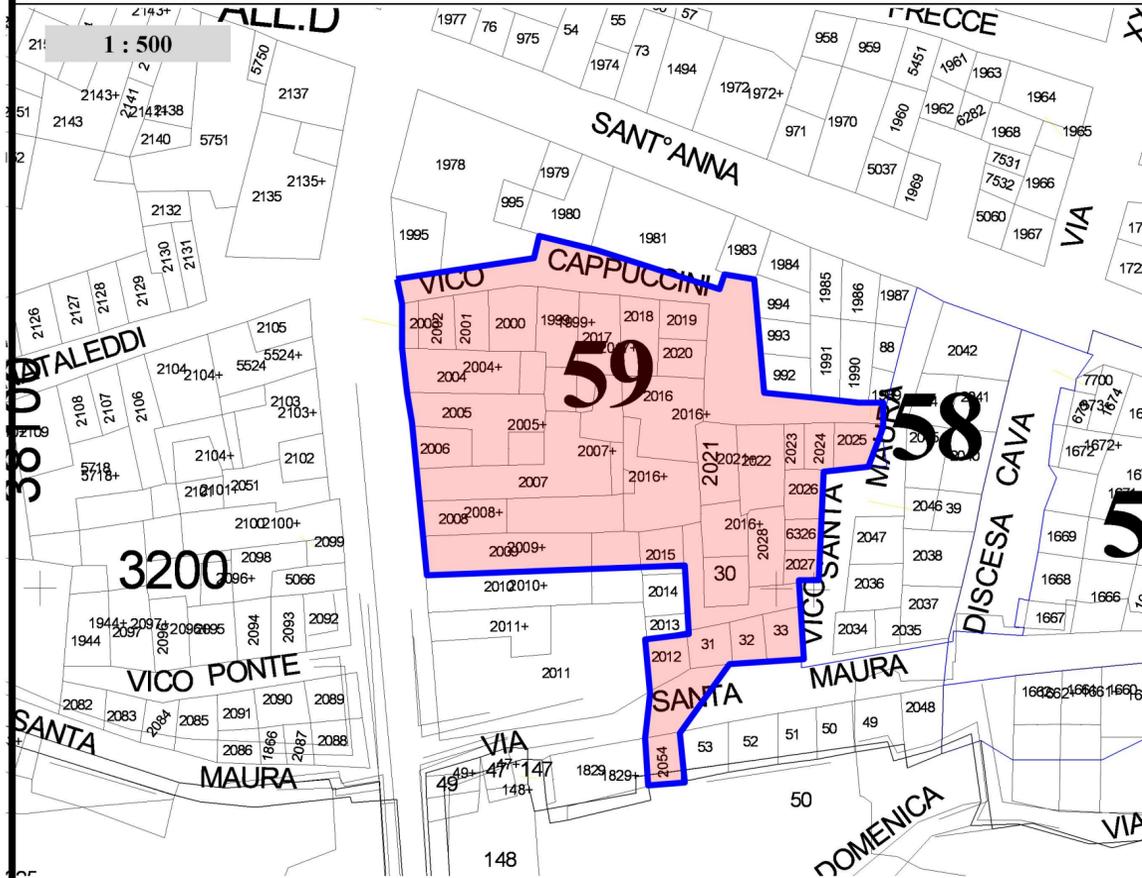

PRESCRIZIONI DI PROGETTO:

Viene prevista la sistemazione a verde pubblico dell'area libera esistente su via delle Finanze, non sono previste nuove costruzioni, è ammessa la installazione di elementi di arredo (fontanelle, panchine, ecc) con l'utilizzazione di materiali tradizionali (pietra, legno, ferro, ghisa ecc). Il parcheggio verrà ampliato mediante nuova costruzione sulla cui copertura sarà realizzato giardino pensile e relativo arredo urbano a quote sfalsate, ad esso si accederà tramite piazzole di sosta della scalinata della discesa Santa Maura.

CAMMINAMENTI: i vialetti e gli spazi pavimentati dovranno essere realizzati in pietra calcarea.

ORLATURE: in pietra calcarea

ILLUMINAZIONE: deve rifarsi alla tipologia tradizionali dei corpi illuminanti già presenti nel Giardino ibileo.

ESSENZE ARBOREE: messa a dimora nuova alberatura, cespugli, siepi, privilegiando quelle autoctone.

AREA OGGETTO D'INTERVENTO

