
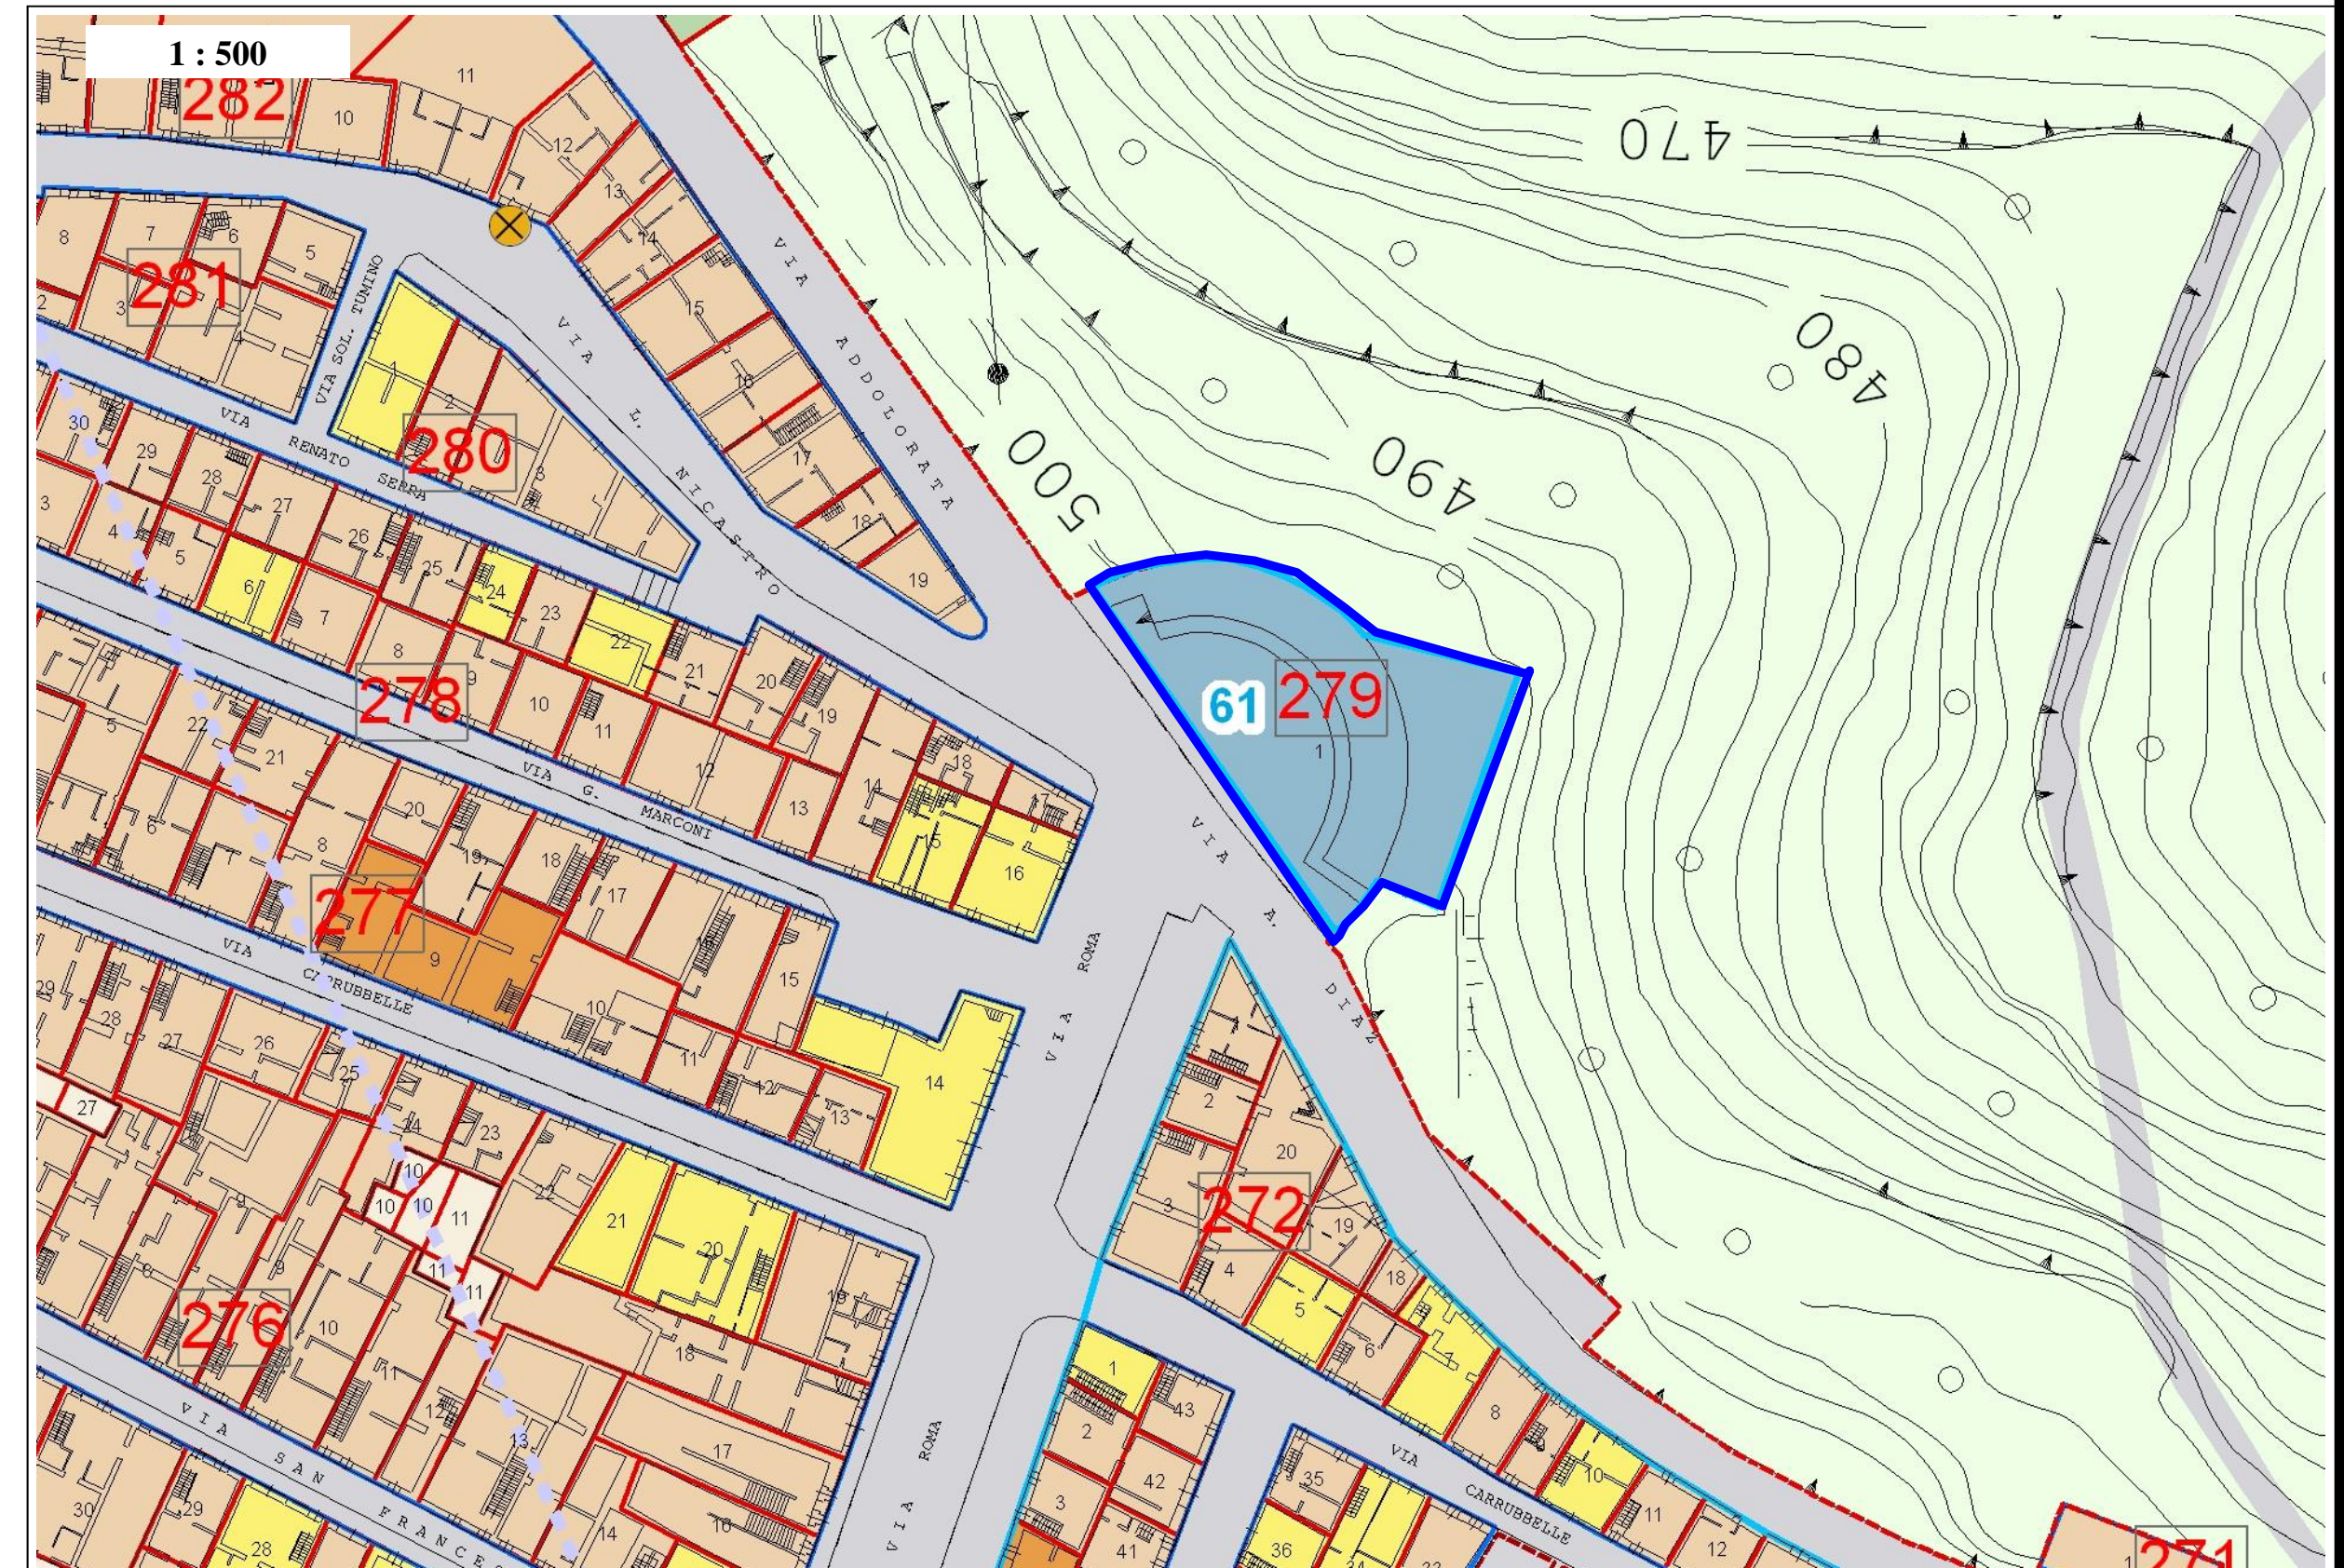


61

SETTORE N.7

INTERVENTO SPECIFICO : Rotonda Via Roma

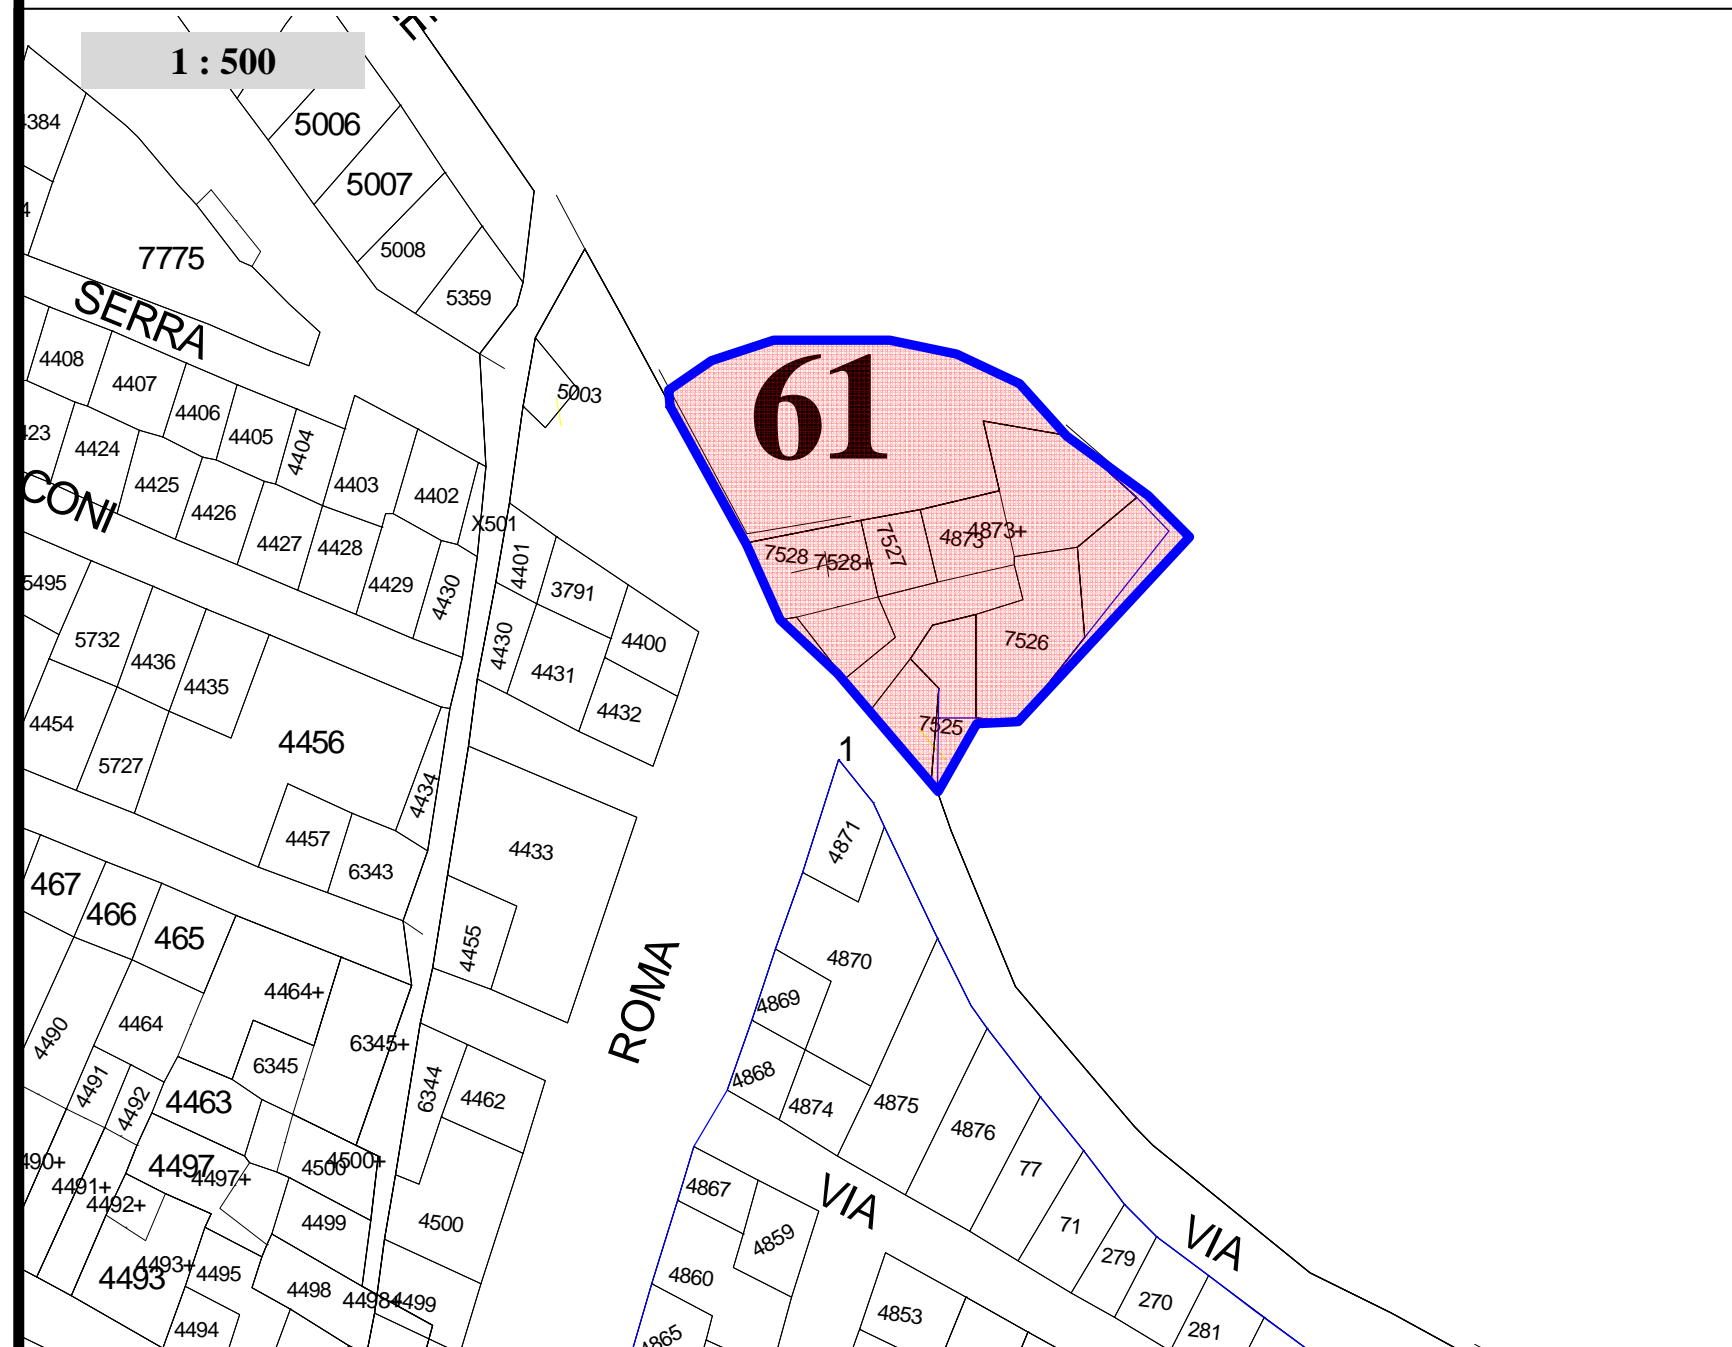

PRESCRIZIONI DI PROGETTO:

Viene prevista la riqualificazione della struttura denominata "Rotonda" unità edilizia n.1, isolato n.279 settore n.7 mediante l'installazione di elementi di arredo urbano, il piano sottostante il livello stradale sarà destinato finalità pubbliche collegate alle esigenze del quartiere "Serra".

L'accesso è previsto dalla Via Diaz mediante scale ed adeguato sistema di abbattimento delle barriere architettoniche

Sarà effettuato intervento di riqualificazione del paramento murario sulla Vallata San Leonardo.

AREA OGGETTO DI INTERVENTO

