
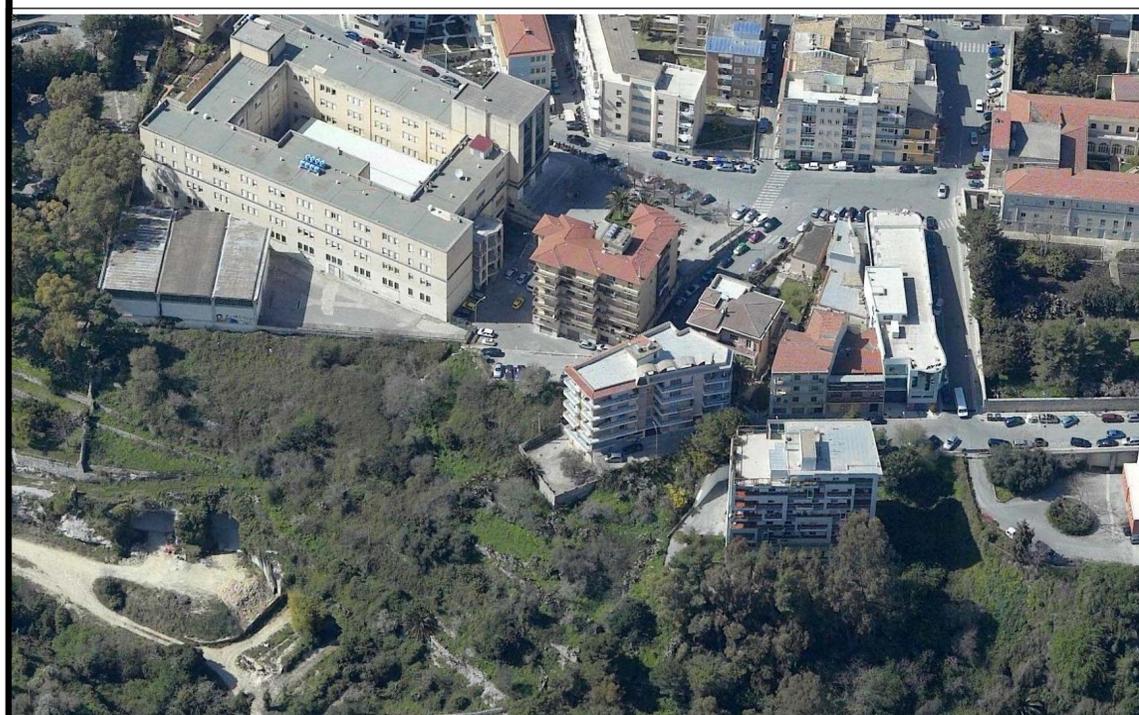
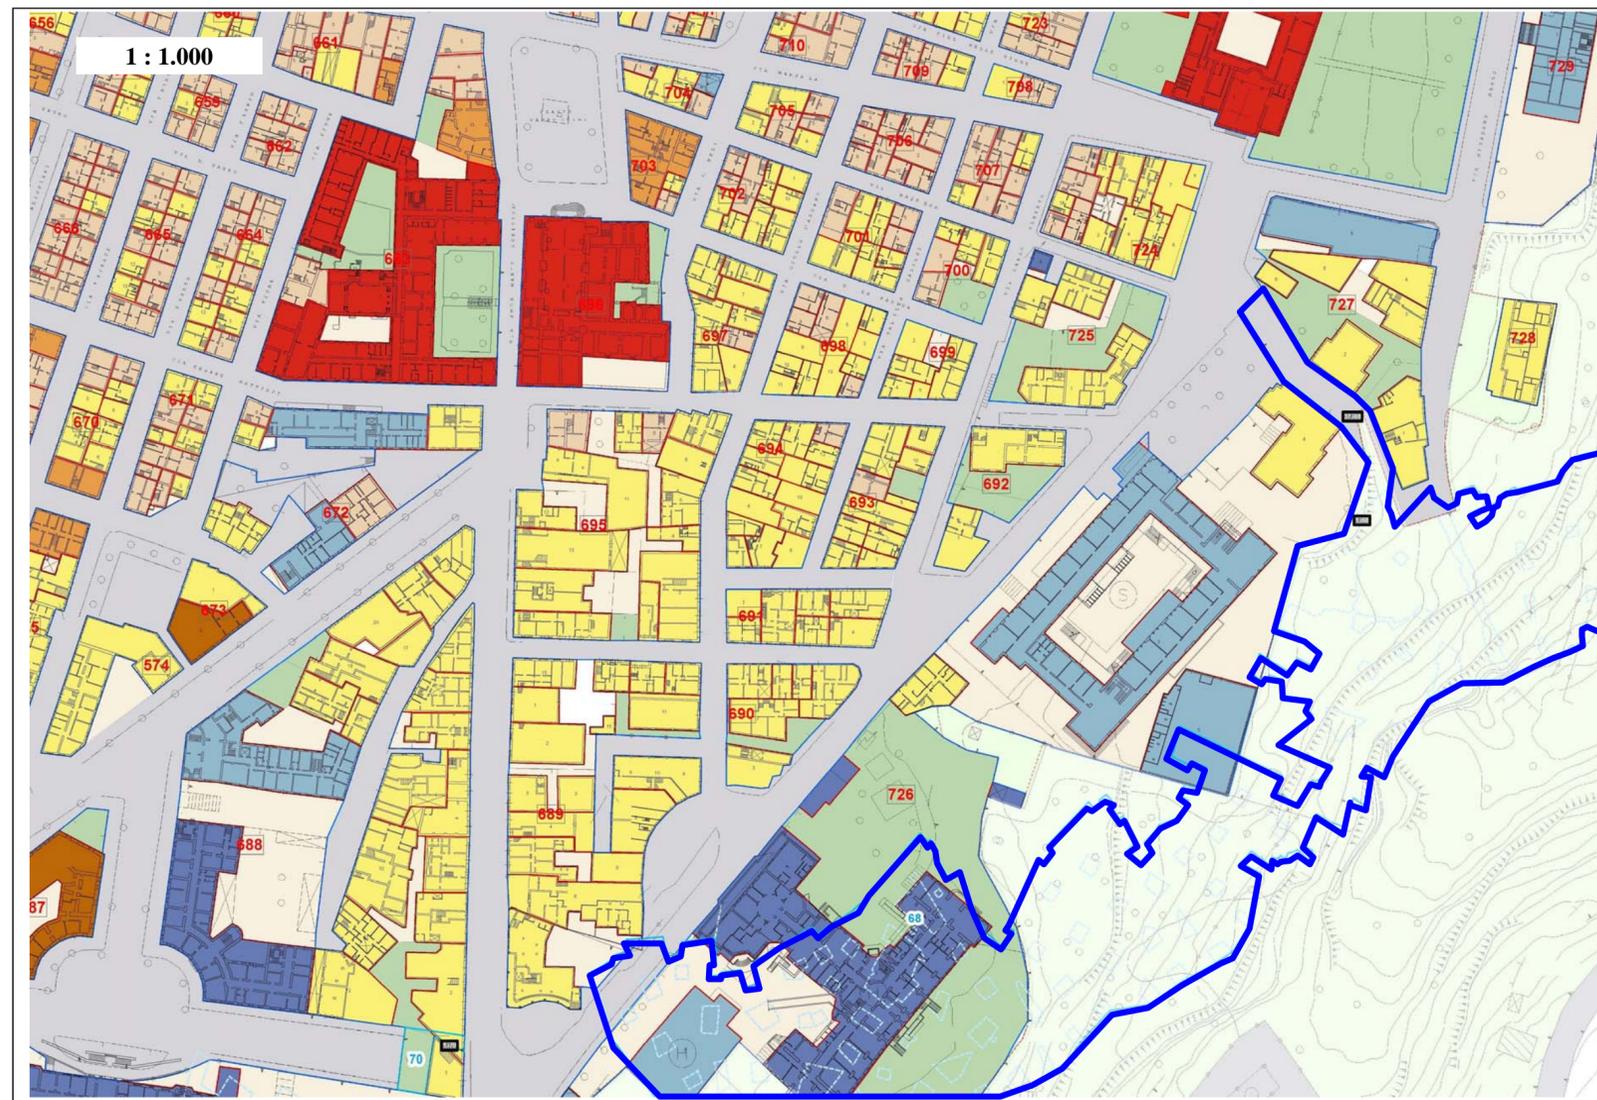


# 68

SETTORE N.10

## INTERVENTO SPECIFICO : Ascensore Latomie - Via Orlando

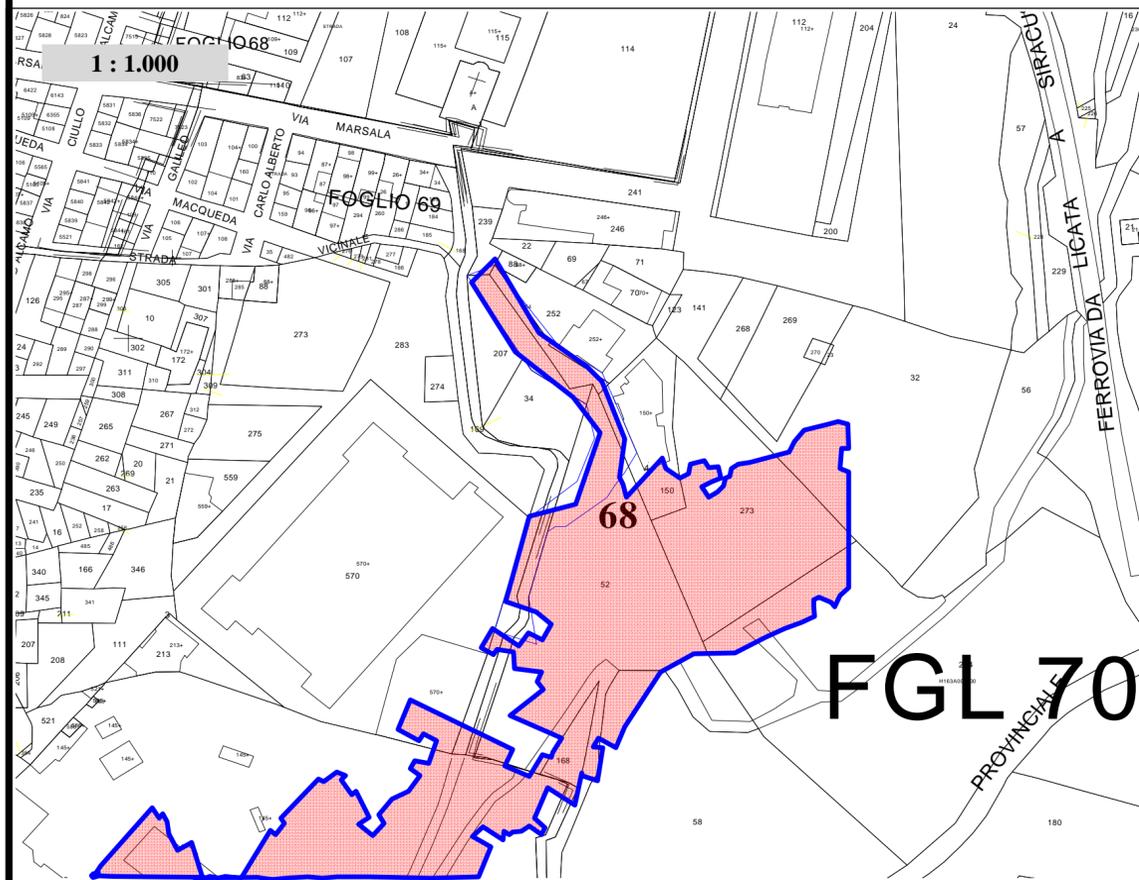

### PRESCRIZIONI DI PROGETTO:

Viene sistemato e razionalizzato un nuovo percorso pedonale che si snoda in parte su terrazzamenti esistenti, è previsto il mantenimento dei muretti a secco a perimetrazione dei terrazzamenti, la realizzazione di nuovi muretti a secco deve avere altezza massima di 80 cm, è ammessa la installazione di elementi di arredo (fontanelle, panchine, ecc.) con l'utilizzazione di materiali tradizionali (pietra, legno, ferro, ghisa ecc).

La destinazione della parte centrale delle latomie di Cava Confalone, posta tra il lago ed il Teatro sarà destinata a Casa della scultura da assegnare gratuitamente ad artisti ed artigiani che intendono operarvi.

CAMMINAMENTI: i vialetti e gli spazi pavimentati dovranno essere realizzati in pietra calcarea o in conglomerato bituminoso colorato in pasta

ILLUMINAZIONE : deve rifarsi alla tipologia dei corpi illuminanti già presenti nel Centro Storico.

ESSENZE ARBOREE: mantenimento assenze arboree esistenti , messa a dimora nuova alberatura ,cespugli, siepi, privilegiando quelle autoctone.

ILLUMINAZIONE : deve rifarsi alla tipologia tradizionali dei corpi illuminanti già presenti nel Centro Storico.

PAVIMENTAZIONE : Sarà realizzata con basolato in pietra calcarea di spessore non inferiore a cm 15.

AREA OGGETTO DI INTERVENTO

