
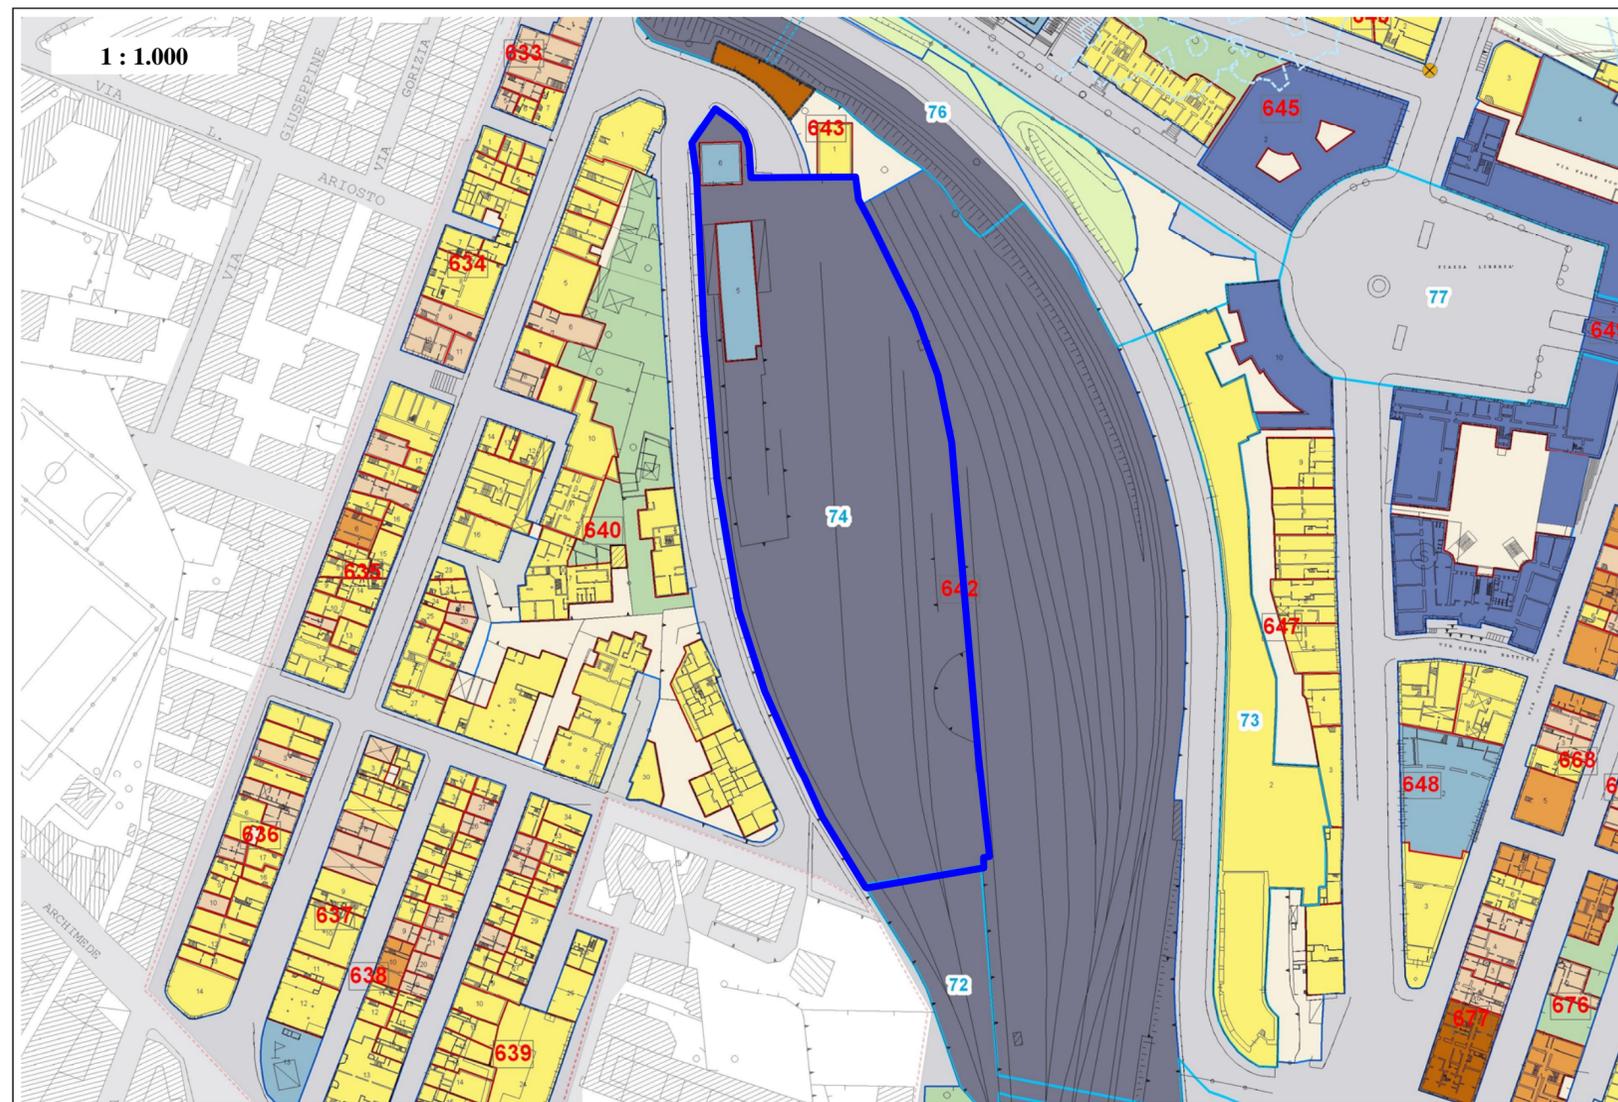


74

SETTORE N.10

INTERVENTO SPECIFICO : Ansa Ferroviaria

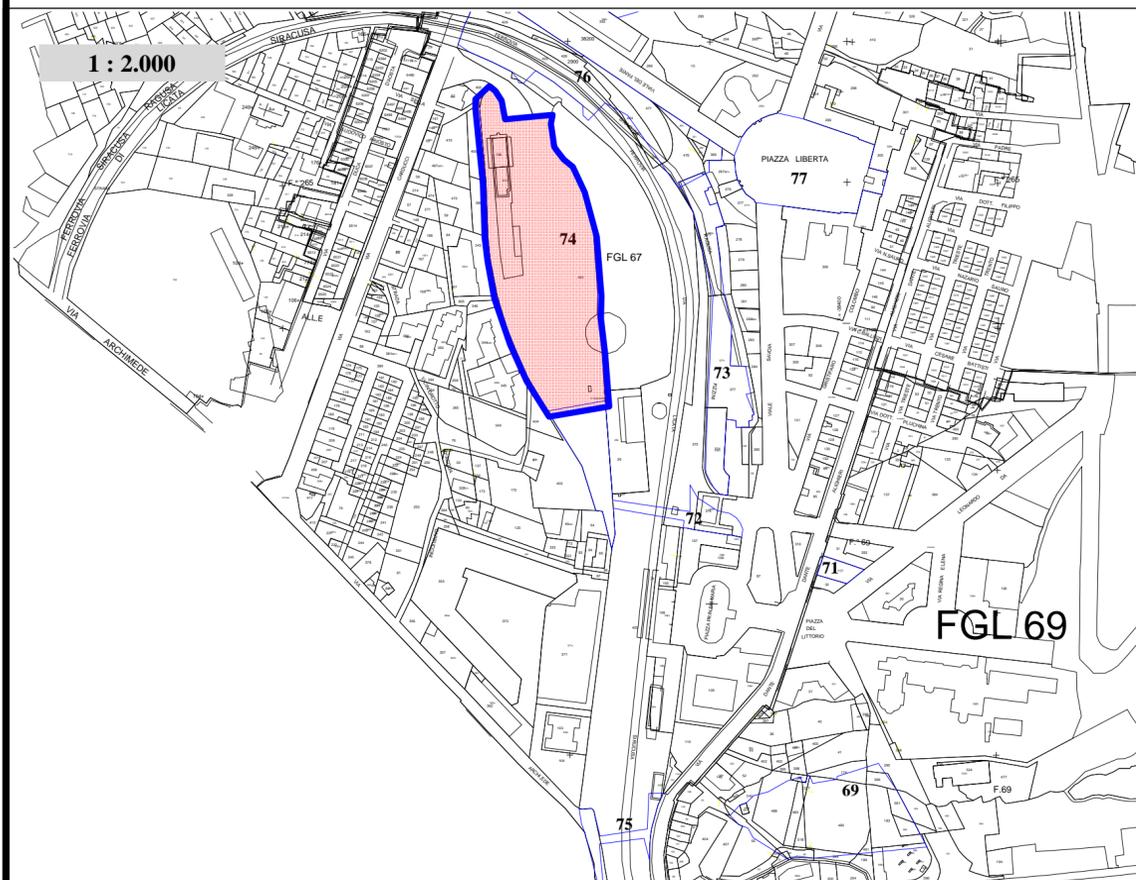

PRESCRIZIONI DI PROGETTO:

E' prevista la sistemazione a Giardino pubblico mediante la perimetrazione dell'intera area con alberi di alto fusto e cespugli di grandi dimensioni , non sono previste nuove costruzioni , è ammessa la istallazione di elementi di arredo (fontanelle ,panchine, gazebi,ecc.)con l'utilizzazione di materiali tradizionali (pietra , legno,ferro, ghisa ecc).

Sarà realizzato parco giochi attrezzato

ACCESSO: è previsto da Via Manzoni tramite sottopasso e da via Fratelli Bandiera attraversando nuova area di verde pubblico (intervento specifico n. 72) , l'accesso è inoltre previsto da Via Scalo Mercei.

E' previsto il mantenimento delle unità edilizie n. 5 e n.6 con destinazione ad uso pubblico al servizio del giardino (bar, ristorante, servizi igienici, centro informazione turistico, giornalaio ecc.)

CAMMINAMENTI: i vialetti e gli spazi pavimentati dovranno essere realizzati in pietra calcarea o in conglomerato bituminoso colorato in pasta

ORLAURE : in pietra calcarea

ESSENZE ARBOREE: messa a dimora nuova alberatura ,cespugli, siepi, privilegiando quelle autoctone.

AMBITO DI INTERVENTO

